


POHLED JIŽNÍ

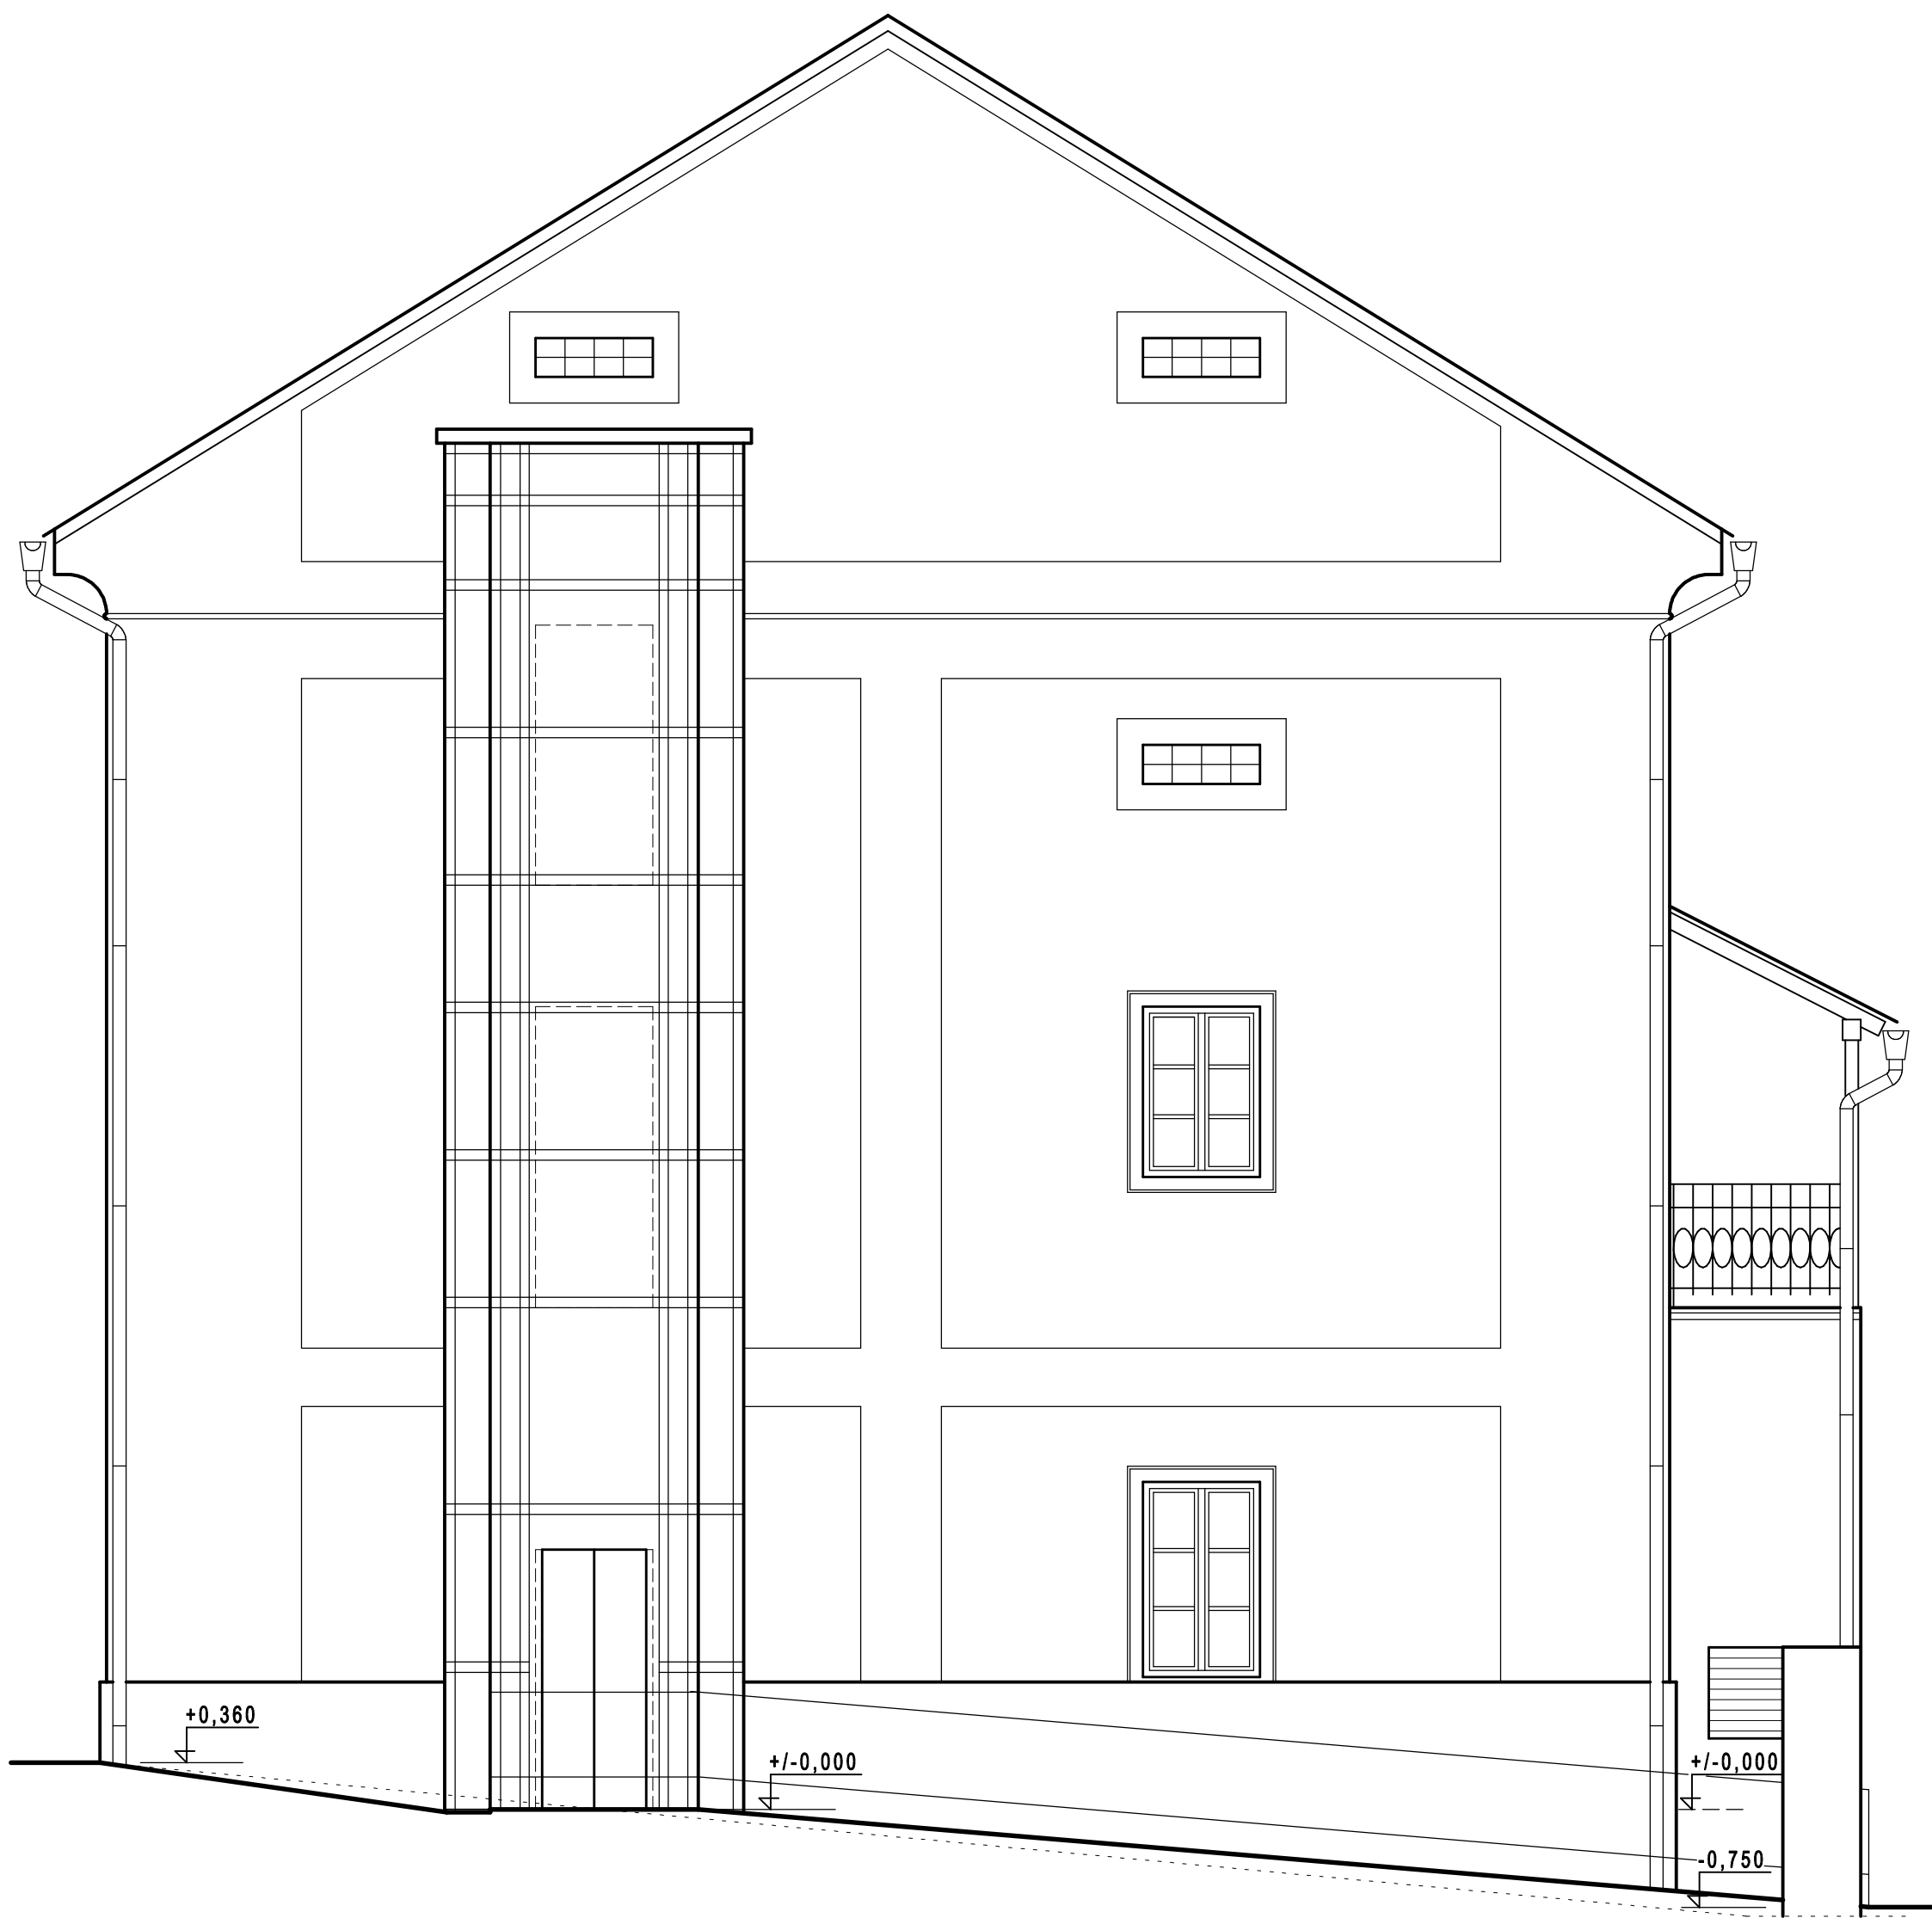

				ARCH lineXP	
				T S C H I E D E L	
ZOD. PROJEKTANT	VYPRACOVAL	KRESLIL	KONTOLOVAL	Ing. Pavel Tschiedel - stavební projekce R.A.Dvorského 1425, 544 01 Dvůr Králové n.L.	
Ing. Pavel Tschiedel		V.Stříhalková			
INVESTOR MěÚ Dvůr Králové n.L.				DATUM : červen-říjen 2009	VÝKRES Č.
STAVEBNÍ ÚPRAVY DOMU Č.P. 531, SLADKOVSKÉHO UL. - OSOBNÍ PANORAMATICKÝ VÝTAH PRO ZAJIŠTĚNÍ BEZBARIÉROVOSTI OBJEKTU ŠPÝCHAR, MĚSTSKÉ MUZEUM, DVŮR KRÁLOVÉ N.L.					F.1.1.7
POHLED JIŽNÍ				MĚŘÍTKO 1 : 50	ARCH.Č. : 896/Tsch.