


ŘEZ A - A

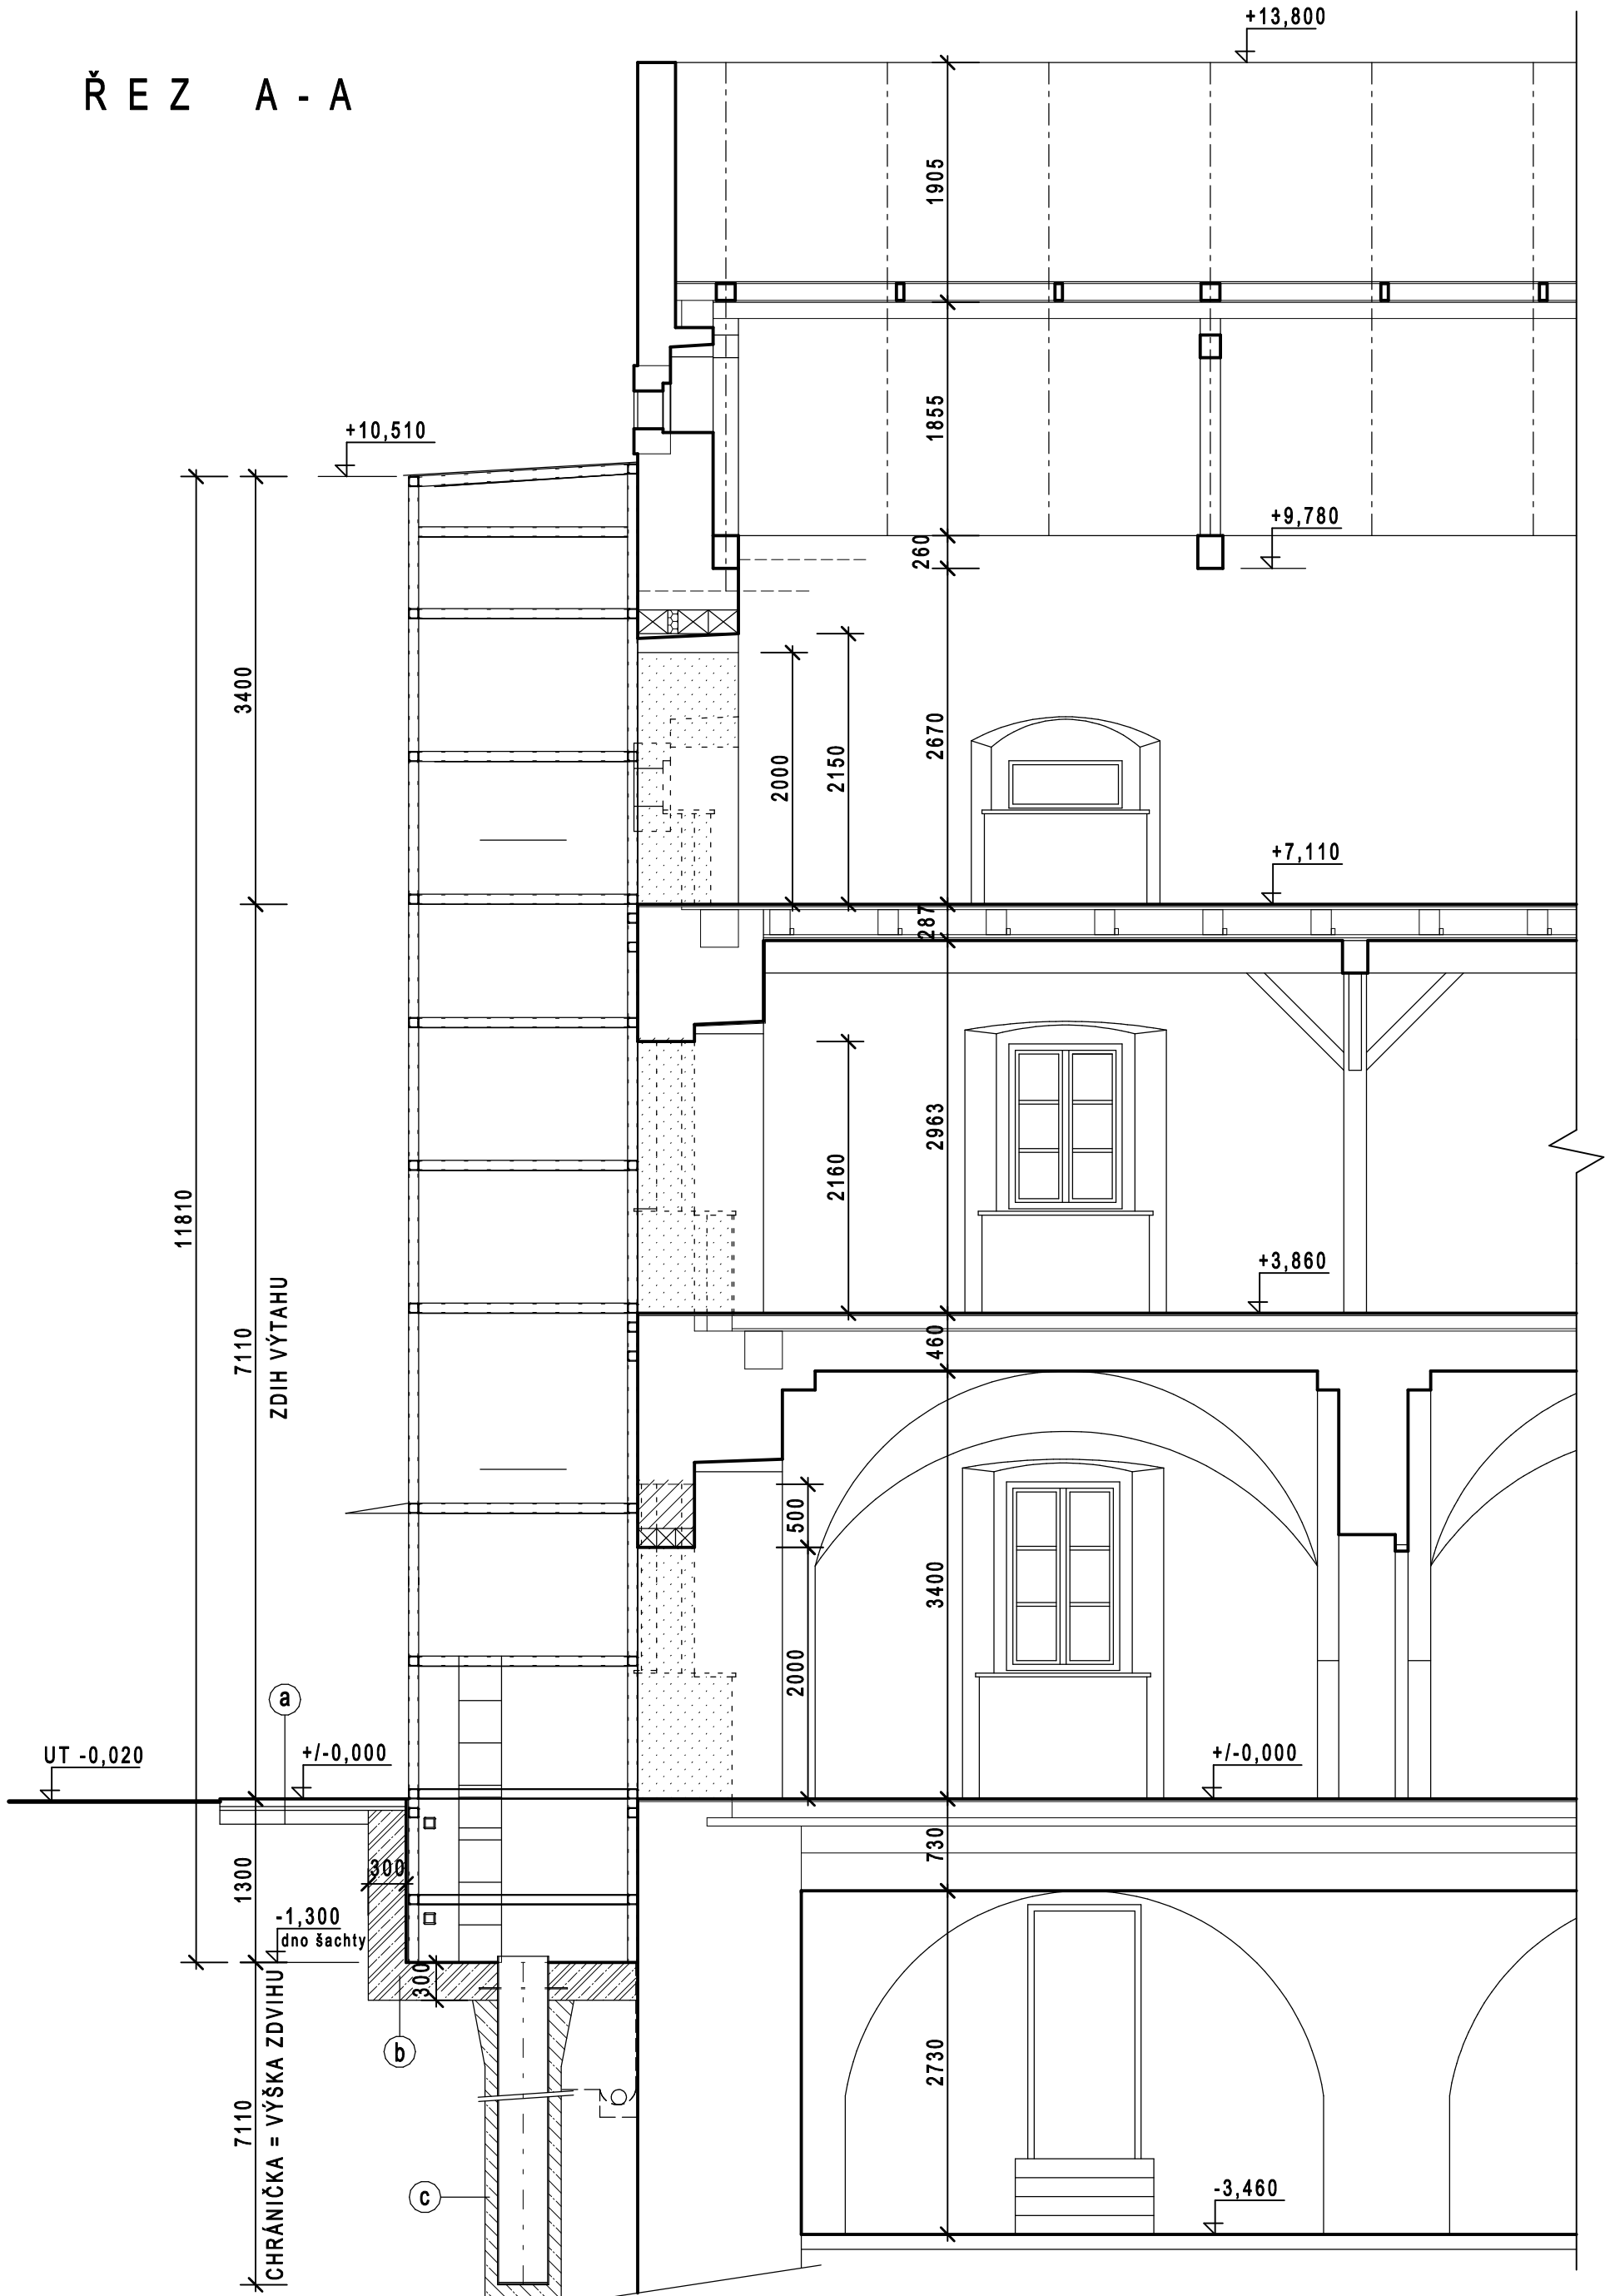

- a - BETONOVÁ DLAŽBA
- KLADECÍ VRSTAVA tl. 30 mm (4-8 mm)
- DRCENÉ KAMENIVO tl. 100-150 mm (8-16 mm)
- ZHUTNĚNÁ PLÁŇ

- b - ŽELEZOBETON

- c - OBETONOVÁNÍ CHRÁNIČKY 100 mm

				T S C H I E D E L	
ZOD. PROJEKTANT	VYPRACOVAL	KRESLIL	KONTROLOVAL		Ing. Pavel Tschiedel - stavební projekce R.A.Dvorského 1425, 544 01 Dvůr Králové n.L.
Ing. Pavel Tschiedel		V.Stříhavková			
INVESTOR	MěÚ Dvůr Králové n.L.			DATUM : červen-říjen 2009	VÝKRES Č.
STAVEBNÍ ÚPRAVY DOMU Č.P. 531, SLADKOVSKÉHO UL. - OSOBNÍ PANORAMATICKÝ VÝTAH PRO ZAJIŠTĚNÍ BEZBARIÉROVOSTI OBJEKTU ŠPÝCHAR, MĚSTSKÉ MUZEUM, DVŮR KRÁLOVÉ N.L.					F.1.1.5
SVISLÝ ŘEZ A - A					MĚŘÍTKO 1 : 50
					ARCH.Č. : 896/Tsch.