

VĚTEV "A"
km 0,00000 - km 0,44145

SKLONOVÉ POMĚRY:

SROVNÁVACÍ ROVINA:

ZMĚNA PŘÍČ. SKLONU:

KÓTY NIVELETY:


KÓTY TERÉNU:

STANIČENÍ:

VZDÁLENOST PŘ. ŘEZŮ:

STANIČENÍ PŘ. ŘEZŮ:

SMĚROVÉ POMĚRY:

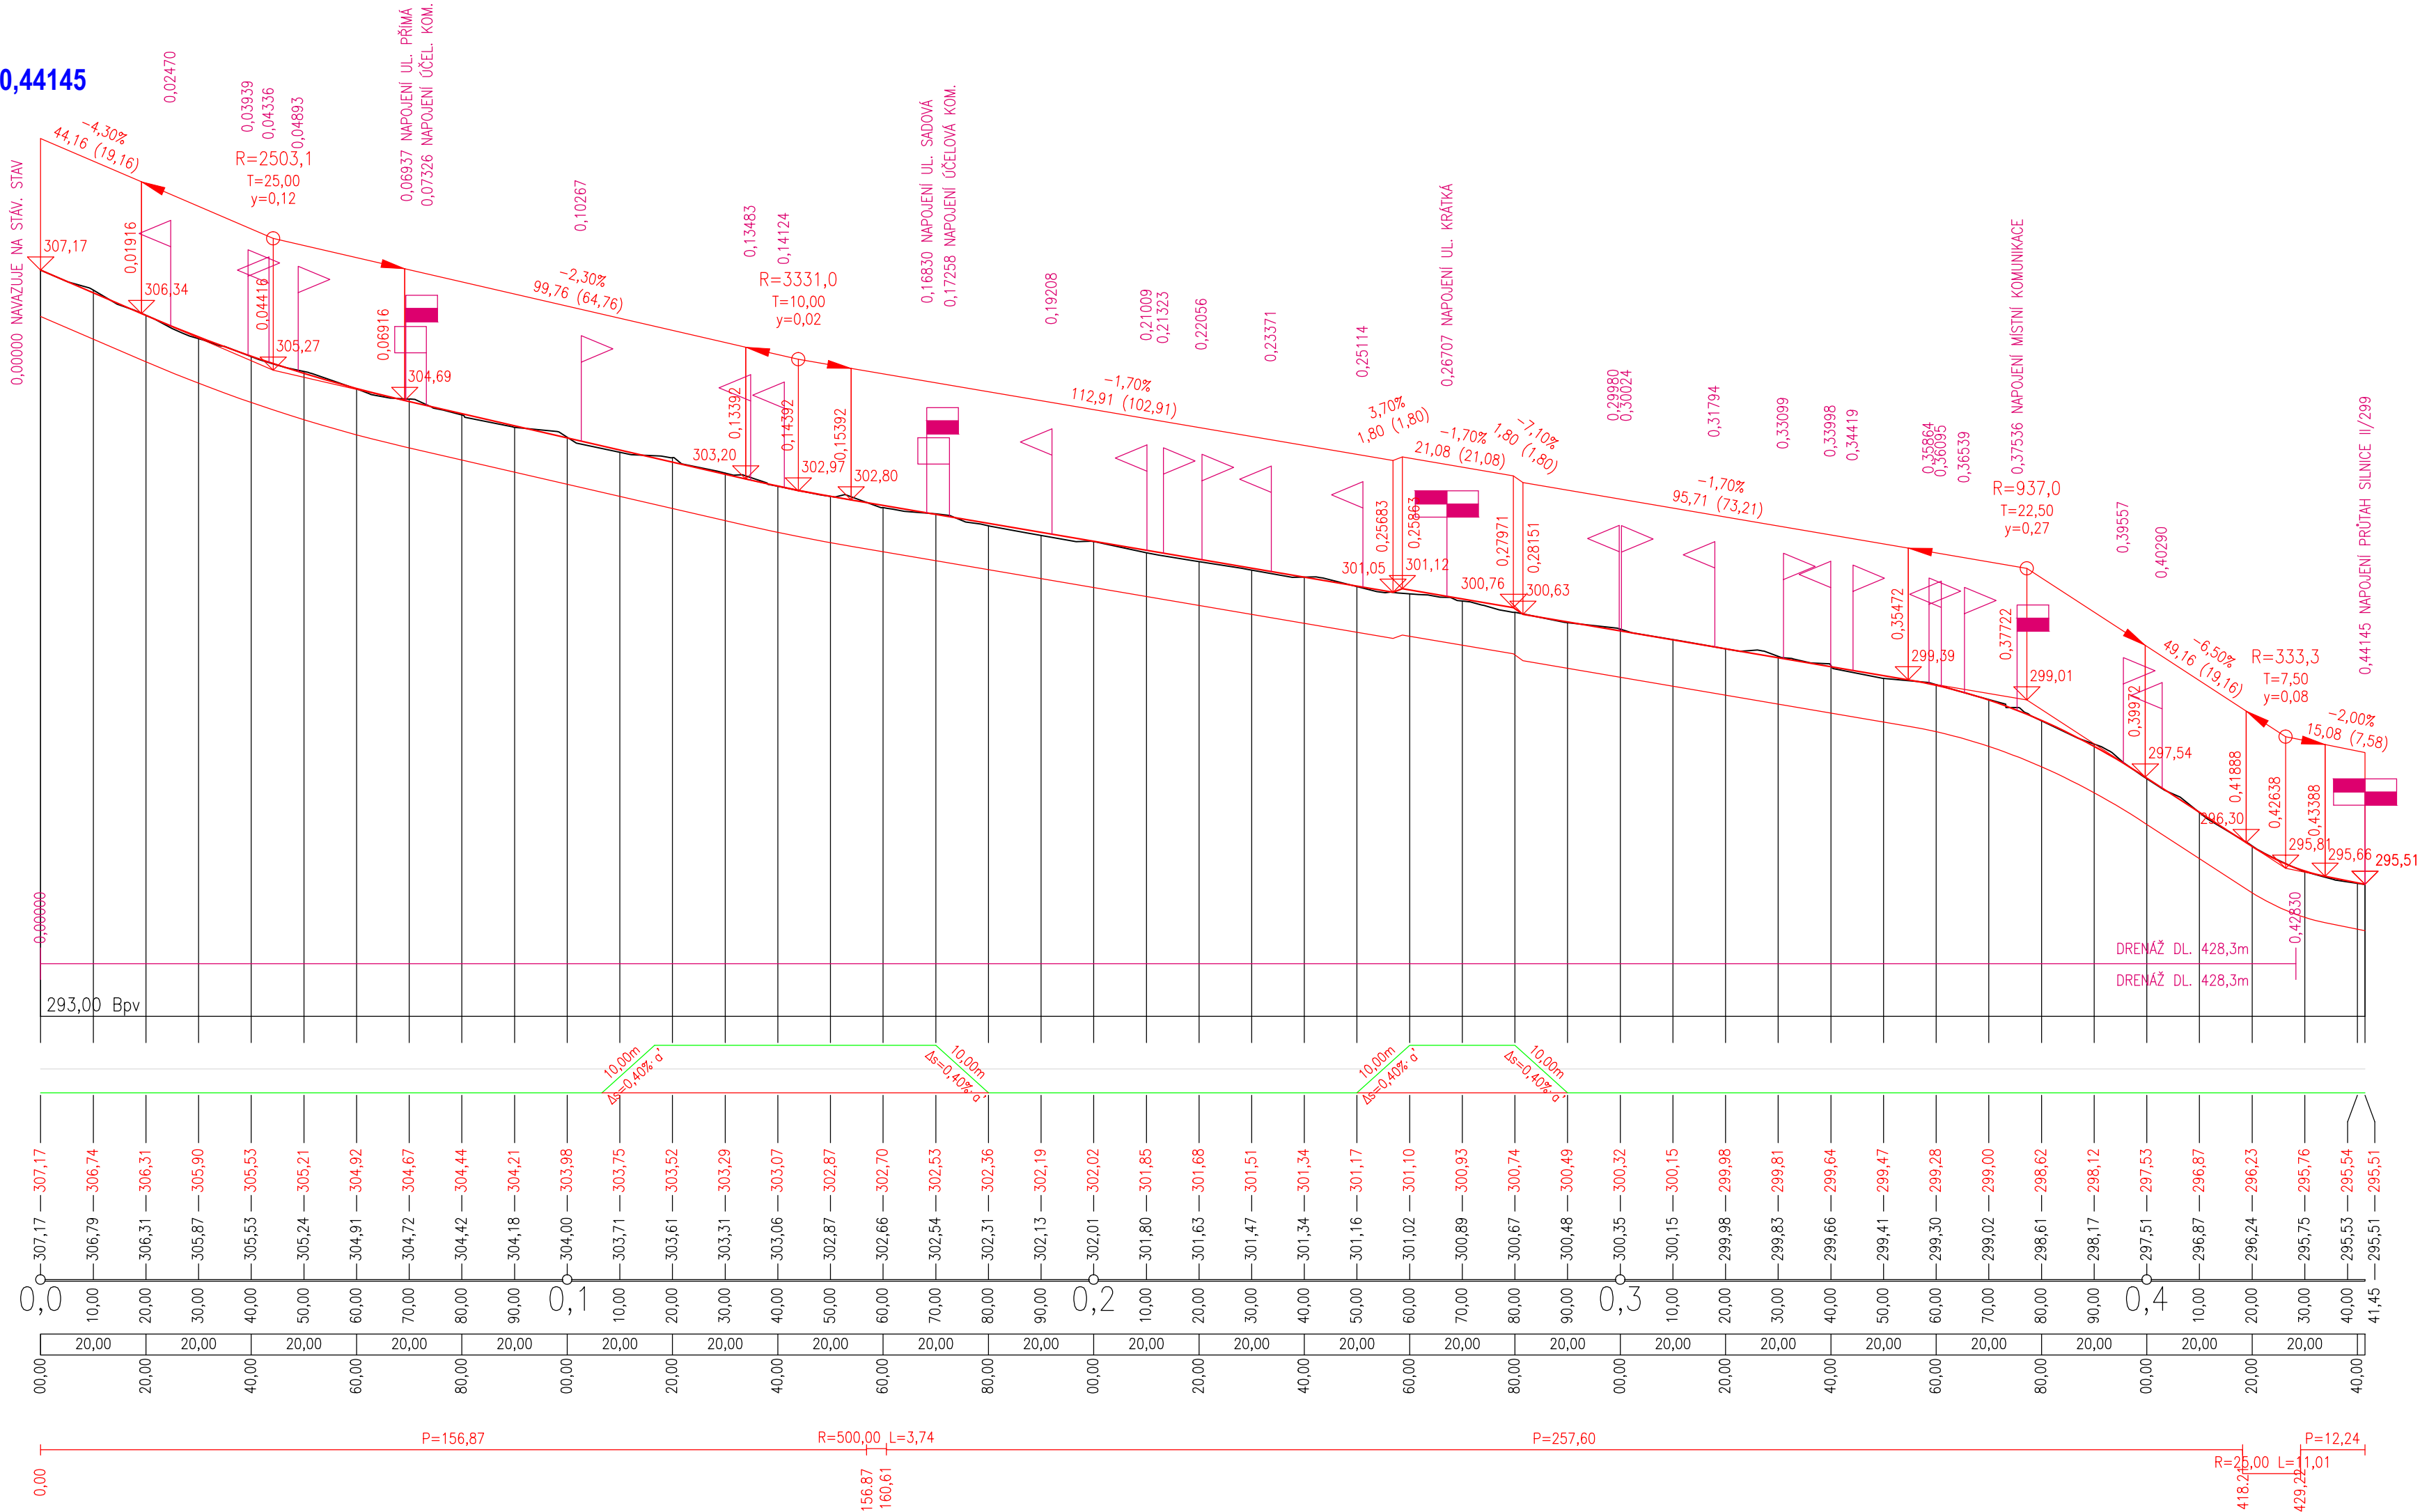

VĚTEV "B"
km 0,00000 - km 0,06070

SKLONOVÉ POMĚRY:

SROVNÁVACÍ ROVINA:

ZMĚNA PŘÍČ. SKLONU:

KÓTY NIVELETY:


KÓTY TERÉNU:

STANIČENÍ:

VZDÁLENOST PŘ. ŘEZŮ:

STANIČENÍ PŘ. ŘEZŮ:

SMĚROVÉ POMĚRY:

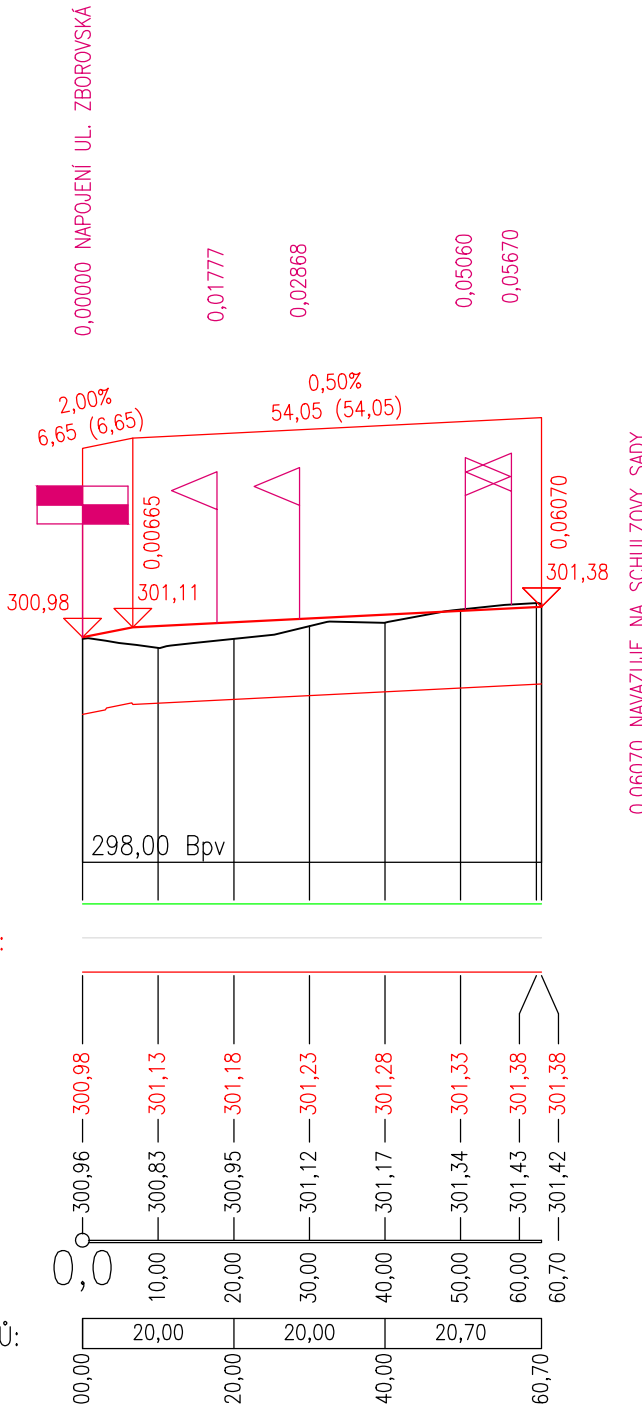

HLAVNÍ PROJEKTANT: ING. ARCH. VLADIMÍR SMILNICKÝ			<div><div>NOTAS OPERA TENET ARCHITECTS BRNO</div><div>TENET S P O L S R O ARCHITEKTONICKÝ ATÉLIÉR HORSKÁ 64, 541 01 TRUTNOV</div></div>
ZODPOVĚDNÝ PROJEKTANT: ING. ARCH. VLADIMÍR SMILNICKÝ			
VYPRACOVAL: ING. VLADIMÍR MARKS			
Č.ZAKÁZKY: 210085	DATUM: 06 / 2022	FORMÁT: 4 X A4	STUPEŇ P.D.: DPS
STAVEBNÍK: MĚSTO DVŮR KRÁLOVÉ NAD LABEM, NÁMĚSTÍ T. G. MASARYKA 38, 544 17 DVŮR KRÁLOVÉ NAD LABEM			
DVŮR KRÁLOVÉ N. L. - UL. ZBOROVSKÁ			MĚŘ.: 1:500/50
REKONSTRUKCE			
D.1.1 SO 101 KOMUNIKACE VOZIDLOVÁ			D.1.1.3
PODÉLNÉ PROFILY SO 101			

TATO DOKUMENTACE JE DUŠEVNÍM MAJETKEM FIRMY TENET A NESMÍ BYT UŽÍVÁNA, ŠÍŘENA KOPIEMI A UVEŘEJŇOVÁNA BEZ JEJÍHO PÍSEMNÉHO SOUHLASU