



**DVŮR KRÁLOVÉ N. L. - UL. ZBOROVSKÁ, REKONSTRUKCE**  
**D.1.2.3.2 VZOROVÉ PŘÍČNÉ ŘEZY SO 102 - ČÁST 2**  
**MĚŘÍTKO 1 : 50**

## POZEMNÍ KOMUNIKACE VĚTEV "A" KM CCA 0,270 - KÚA

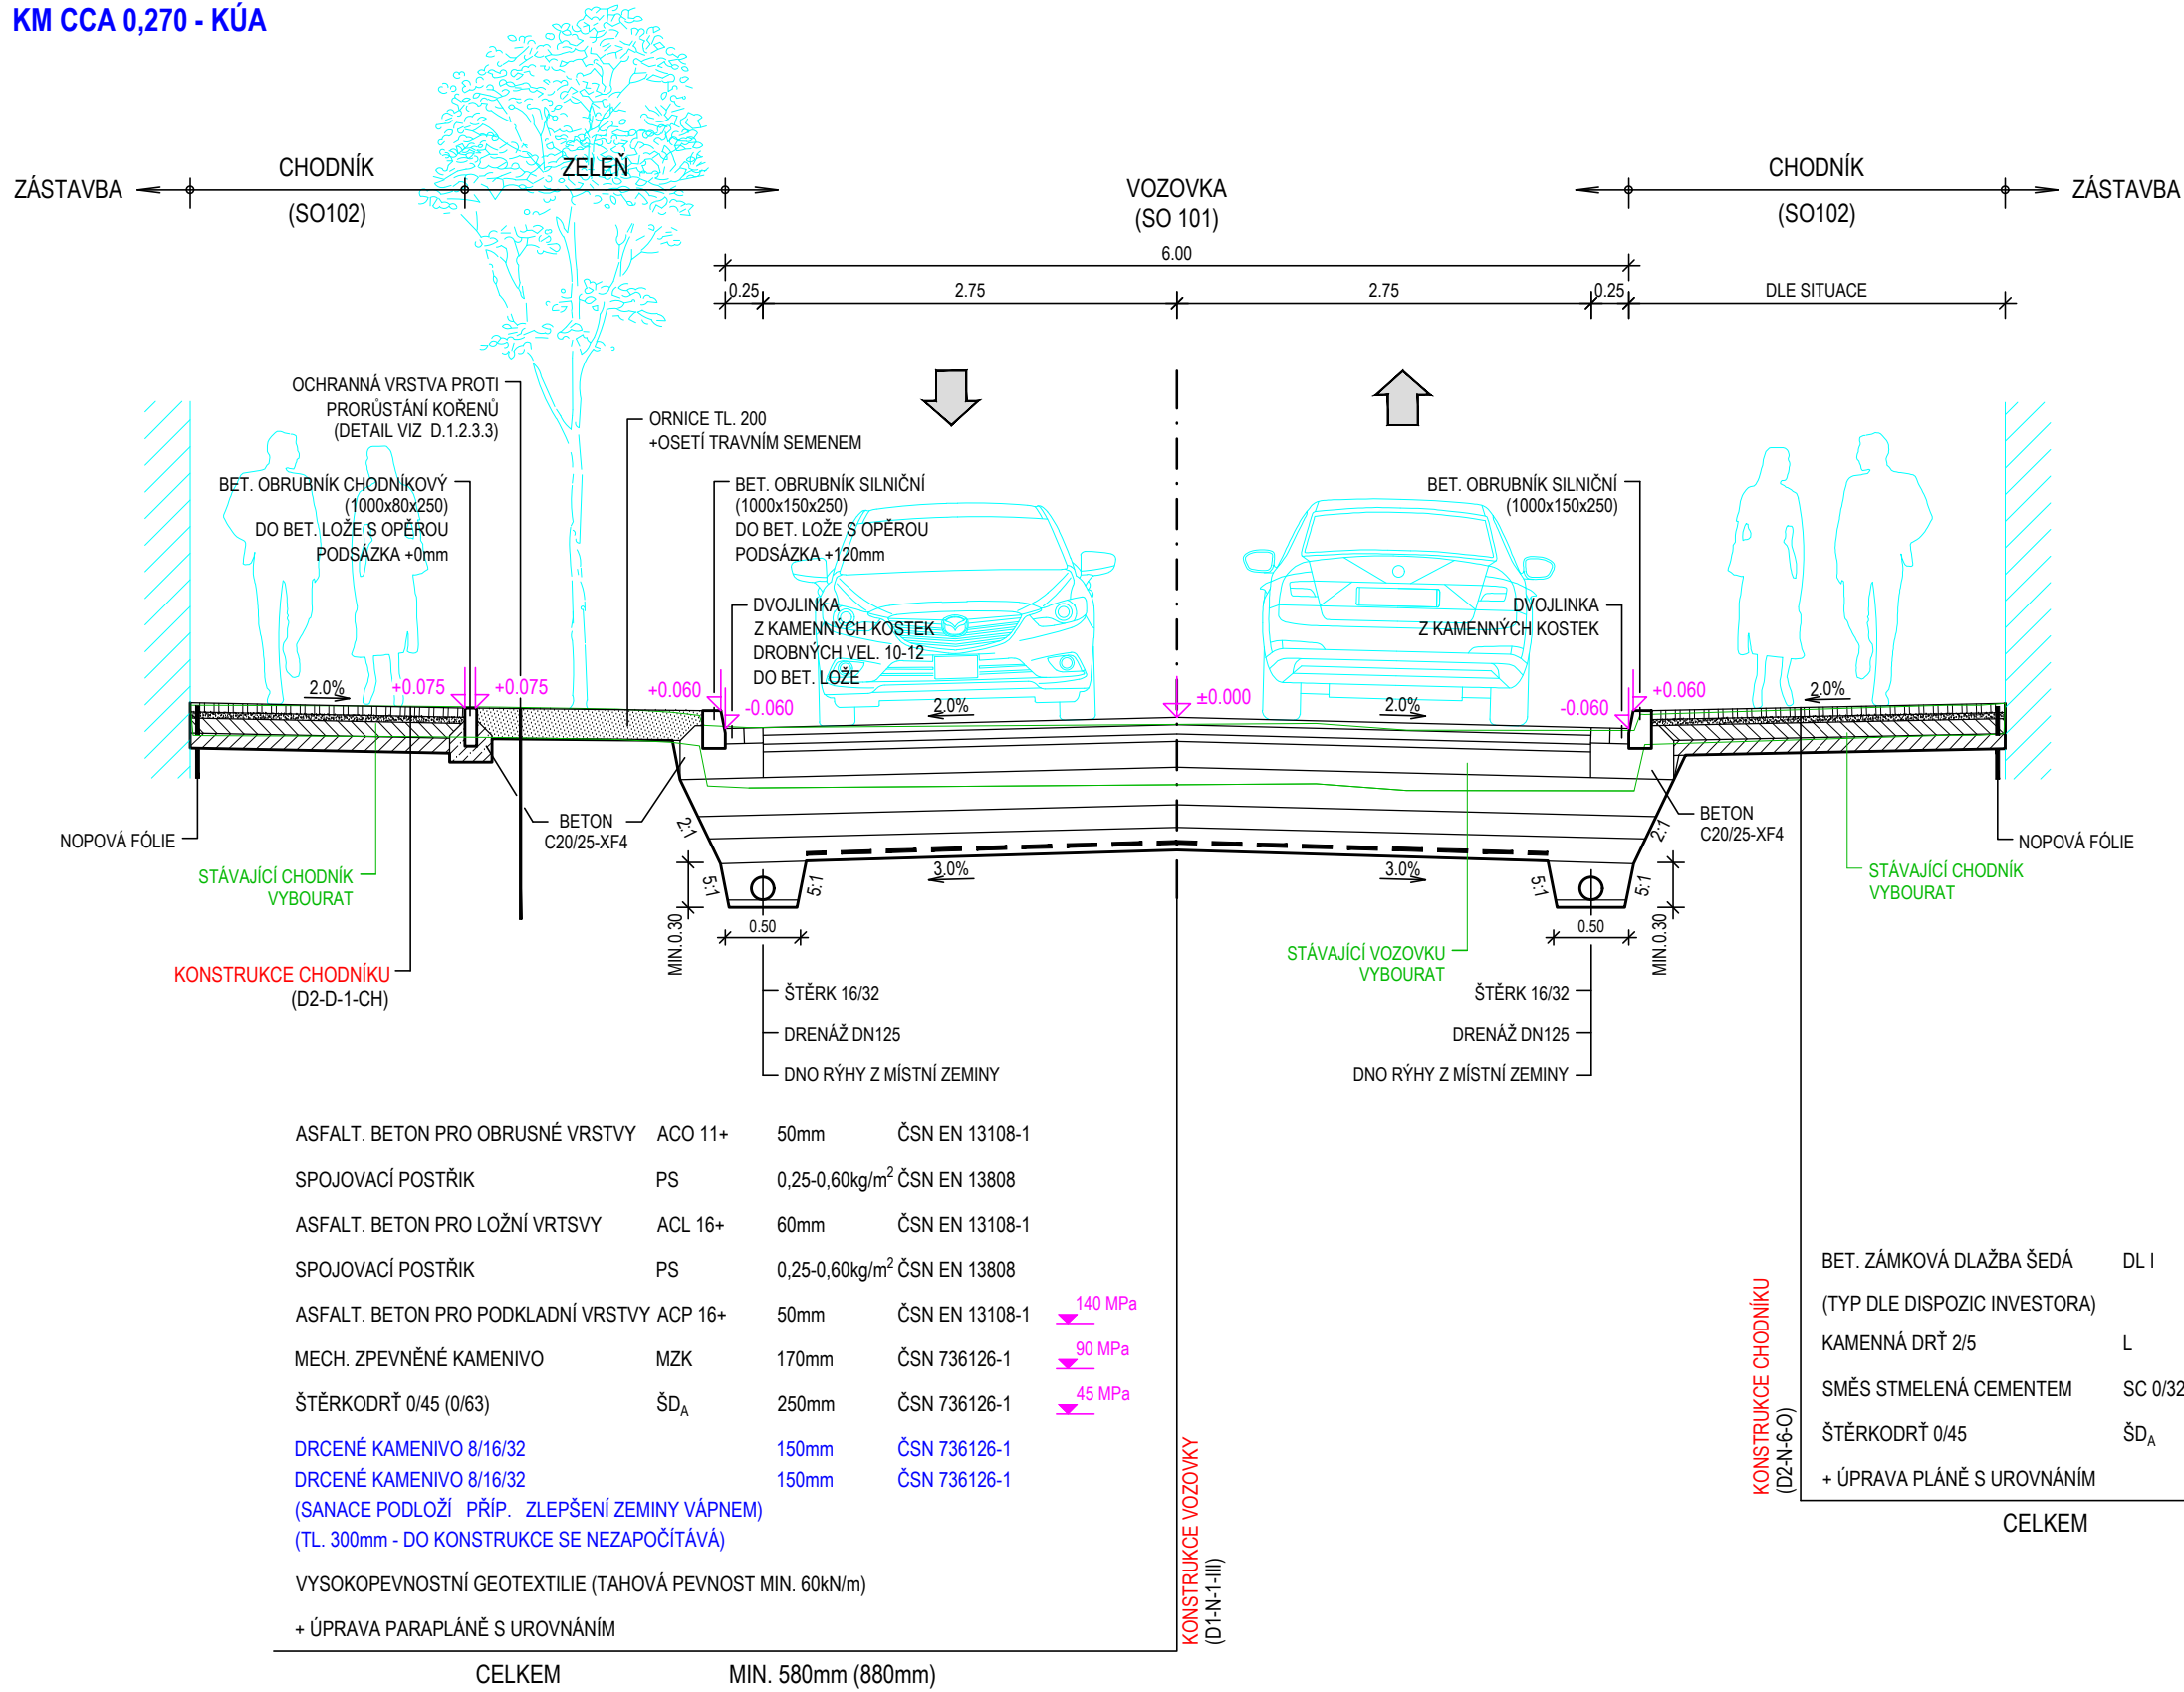

**OBYTNÁ ZÓNA VĚTEV "B"**  
**ZÚB - KÚB**

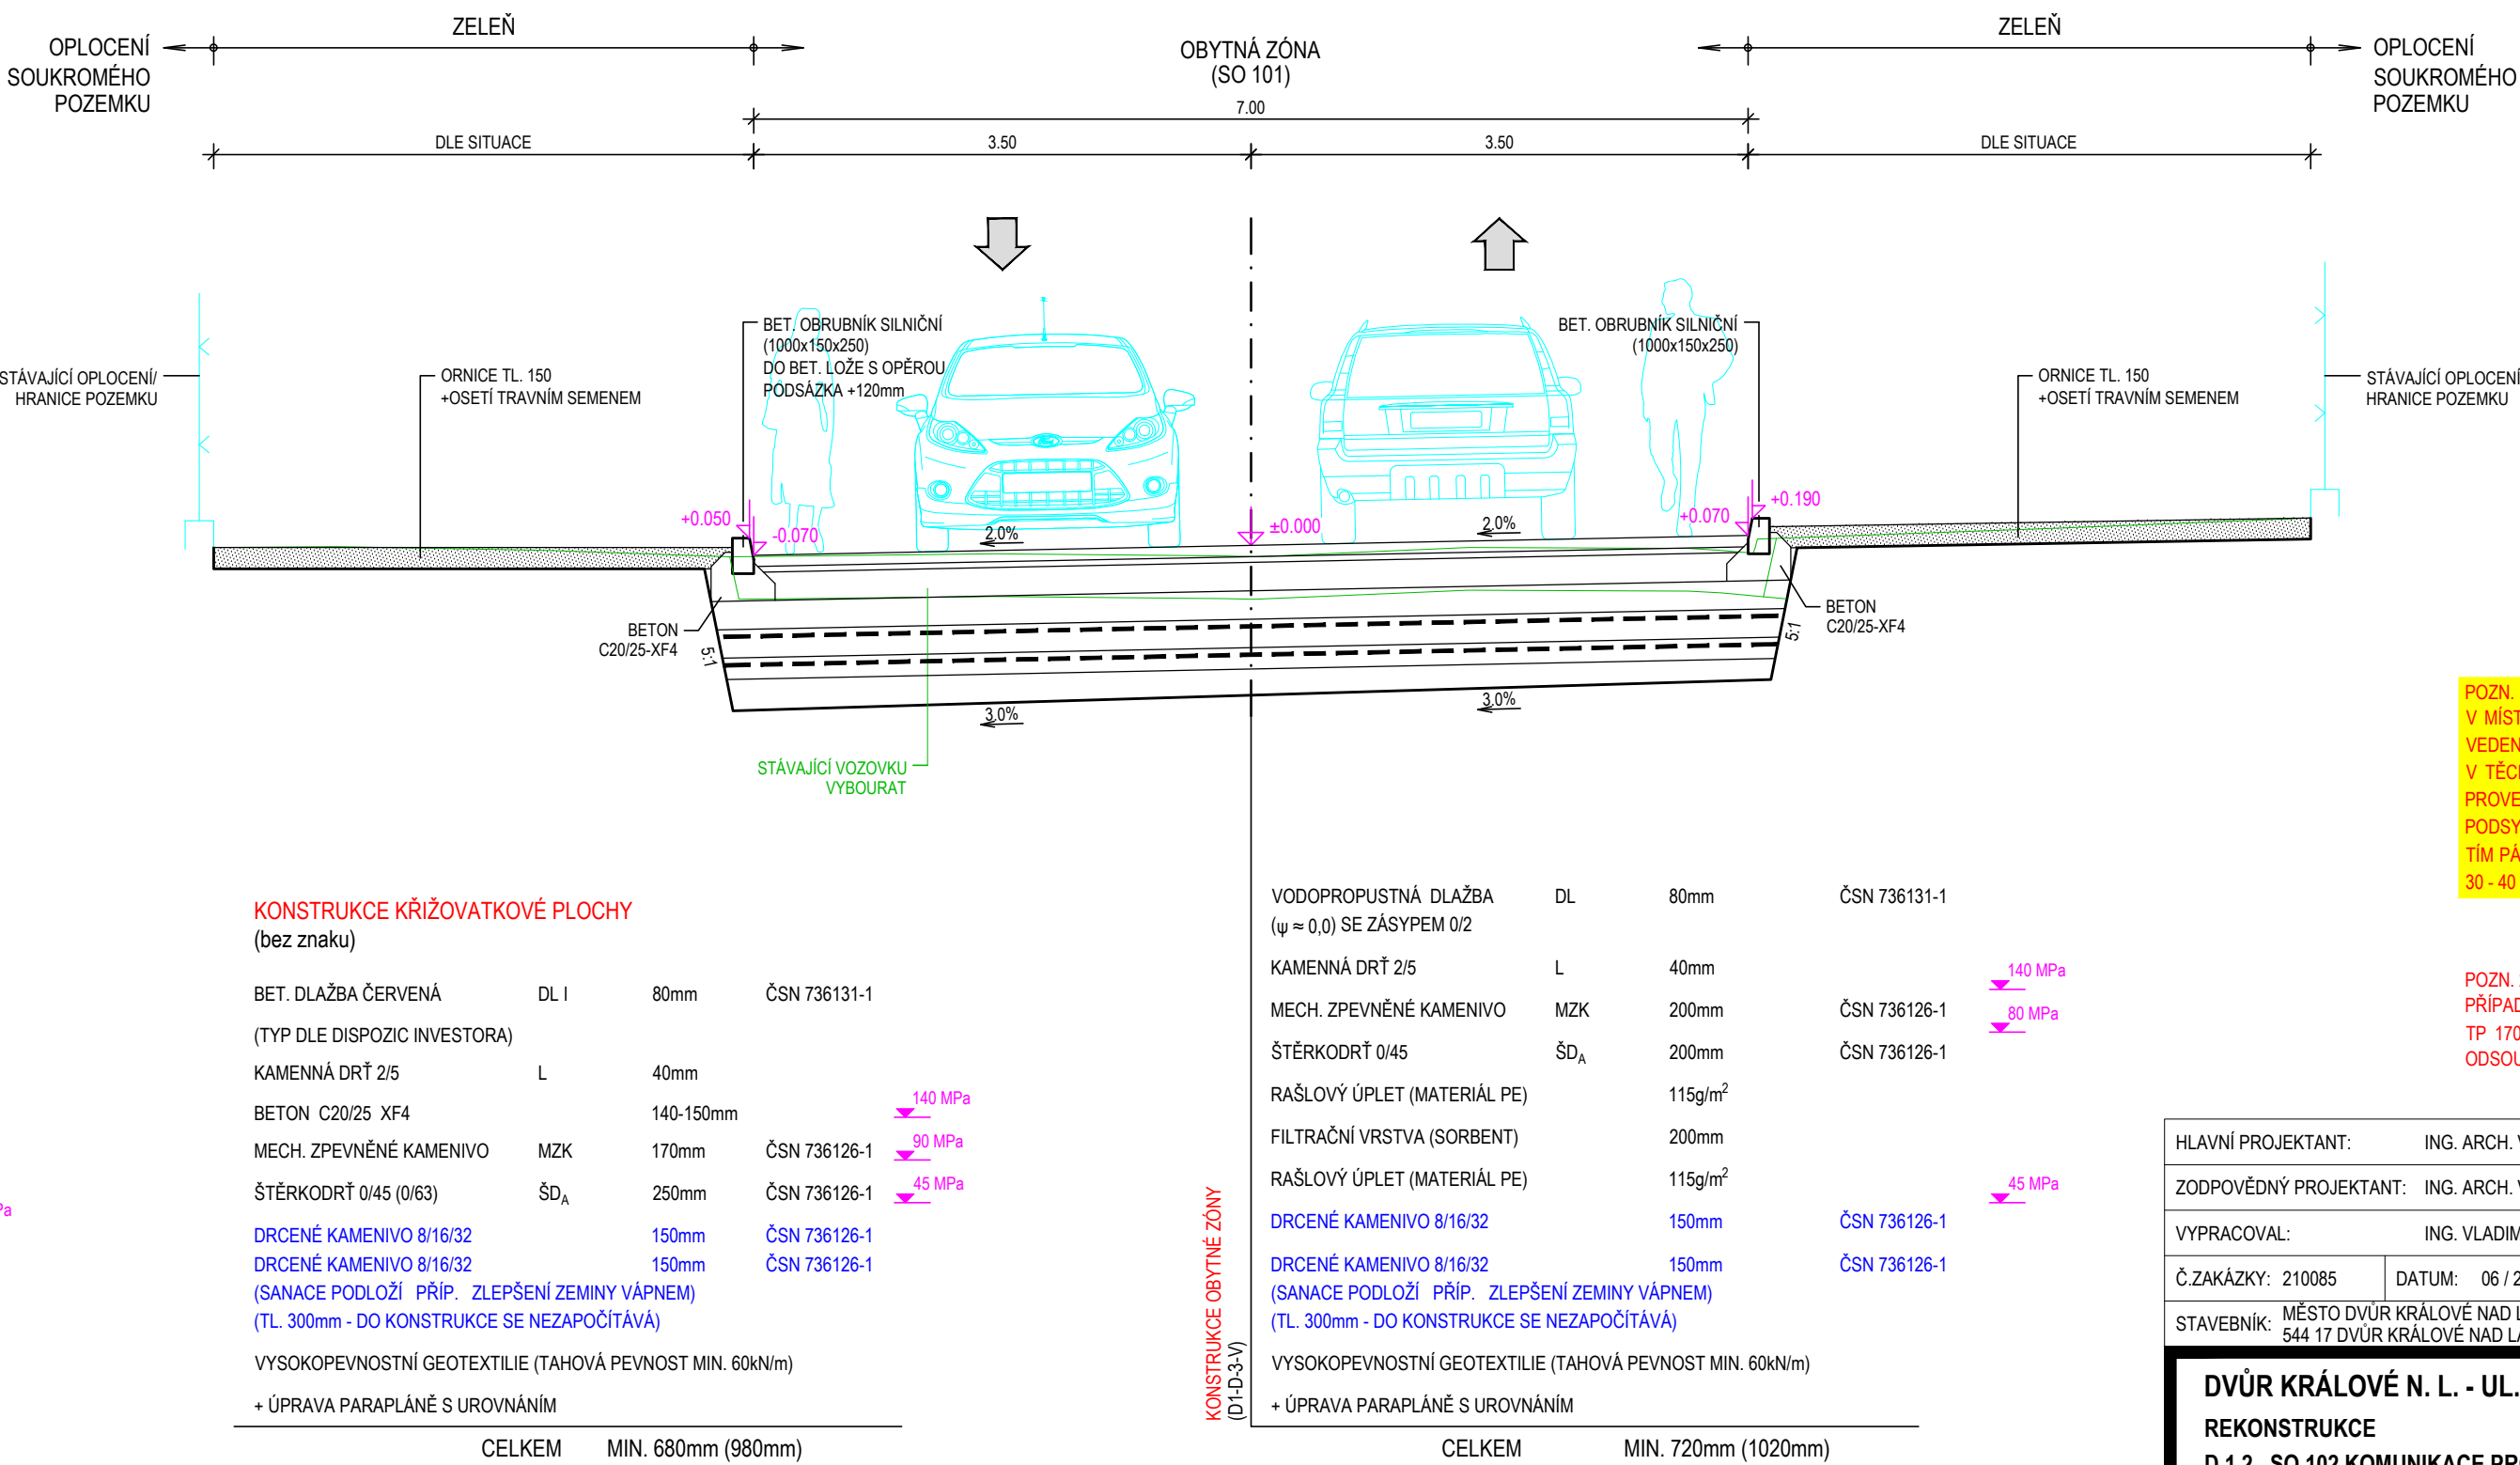


## KONSTRUKCE VJEZDU S DLÁŽDĚNÝM KRYTEM (D2-N-6-O)

BET. ZÁMKOVÁ DLAŽBA ČERVENÁ	DL I	80mm	ČSN 736131-1
(TYP DLE DISPOZIC INVESTORA)			
KAMENNÁ DRŤ 2/5	L	40mm	
SMĚS STMELENÁ CEMENTEM	SC 0/32; C <sub>34</sub>	100mm	ČSN 736124-1
ŠTĚRKODRŤ 0/45	ŠD <sub>A</sub>	100mm	ČSN 736126-1
+ ÚPRAVA PLÁNĚ S UROVNĚNÍM			
CELKEM		320mm	

POZN. 1:  
V MÍSTĚ STAVBY, KDE DOCHÁZÍ KE KOLMÉMU KŘÍŽENÍ VOZIDLOVÉ KOMUNIKACE STÁVAJÍCÍM  
VEDENÍM PLYNOVODU ČI PLYNOVODNÍCH PŘÍPOJEK NEBUDE VÝMĚNA PODLOŽÍ PROVÁDĚNA.  
V TĚCHTO MÍSTĚCH OČEKÁVÁME DOSAŽENÍ POŽADOVANÉ ÚNOSNOSTI PODLOŽÍ, A TO DÍKY  
PROVEDENÍ STÁVAJÍCÍHO VEDENÍ PLYNOVODU A PŘÍPOJEK S PŘEDPISOVANÝMI PISKOVÝMI  
PODSTYPMI, ZÁSPĚM A POŽADOVANÝM HUTNĚNÍM.  
NÍŽNÍ PÁDEM STAVBOU NEBOJE DOCHÁZET KE SNÍŽENÍ POŽADOVANÉHO KRYTÍ PLYNOVODU, T.J.  
30 - 40 cm MEZI ÚROVNÍ ZEMNÍ PLÁNĚ NAVRŽENÉ KOMUNIKACE A POVRCHEM PLYNOVODU.

POZN. 2:  
PŘÍPADNÉ ZAMĚŇOVÁNÍ MATERIÁLŮ NAVRŽENÝCH KONSTRUKČNÍCH VRSTEV BUDE ODPOVÍDAT  
TP 170 NAVRHOVÁNÍ VOZOVEK POZEMNÍCH KOMUNIKACÍ, VE ZNĚNÍ JEHO DODATKU A BUDE  
ODSOUDNĚNO PROJEKTAŇTEM

HLAVNÍ PROJEKTANT: ING. ARCH. VLADIMÍR SMILNICKÝ		
ZODPOVĚDNÝ PROJEKTANT: ING. ARCH. VLADIMÍR SMILNICKÝ		
VYPRACOVAL: ING. VLADIMÍR MARKS		
Č. ZAKÁZKY: 210085	DATUM: 06 / 2022	FORMÁT: 4 X A4
STAVEBNÍK: MĚSTO DVŮR KRÁLOVÉ NAD LABEM, NÁMĚSTÍ T. G. MASARYKA 38, 544 17 DVŮR KRÁLOVÉ NAD LABEM		STUPEŇ P.D.: DPS
<b>DVŮR KRÁLOVÉ N. L. - UL. ZBOROVSKÁ</b> <b>REKONSTRUKCE</b> <b>D.1.2 SO 102 KOMUNIKACE PRO PĚŠÍ</b>		<b>MĚŘ.: 1:50</b>  <b>D.1.2.3.2</b>
<b>VZOROVÉ PŘÍČNÉ ŘEZY SO 102 - ČÁST 2</b>		