



## LEGENDA INŽENÝRSKÝCH SÍTÍ

VODOVOD  
KANALIZACE JEDNOTNÁ  
PODZEMNÍ VEDENÍ NN  
NADZEMNÍ VEDENÍ NN  
PODZEMNÍ VEDENÍ VN  
VEŘEJNÉ OSVĚTLENÍ  
MĚSTSKÁ OPTICKÁ SÍŤ  
PODZEMNÍ VEDENÍ SEK  
PLYNOVOD NTL  
PLYNOVOD STL  
DRENÁŽ  
ULIČNÍ VPUSTI  
STOŽÁRY VEŘEJNÉHO OSVĚTLENÍ  
RUŠENÉ PRVKY INŽ. SÍTÍ

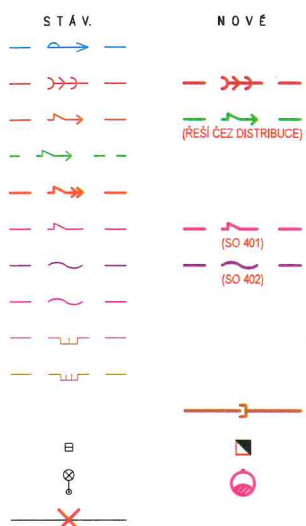


Souhlasíme se stavebním záměrem  
Správa silnic Královéhradeckého kraje p.o.  
Na Okrouhlíku 1371/30, 500 02 Hradec Králové  
14. 01. 2022  
datum podpis

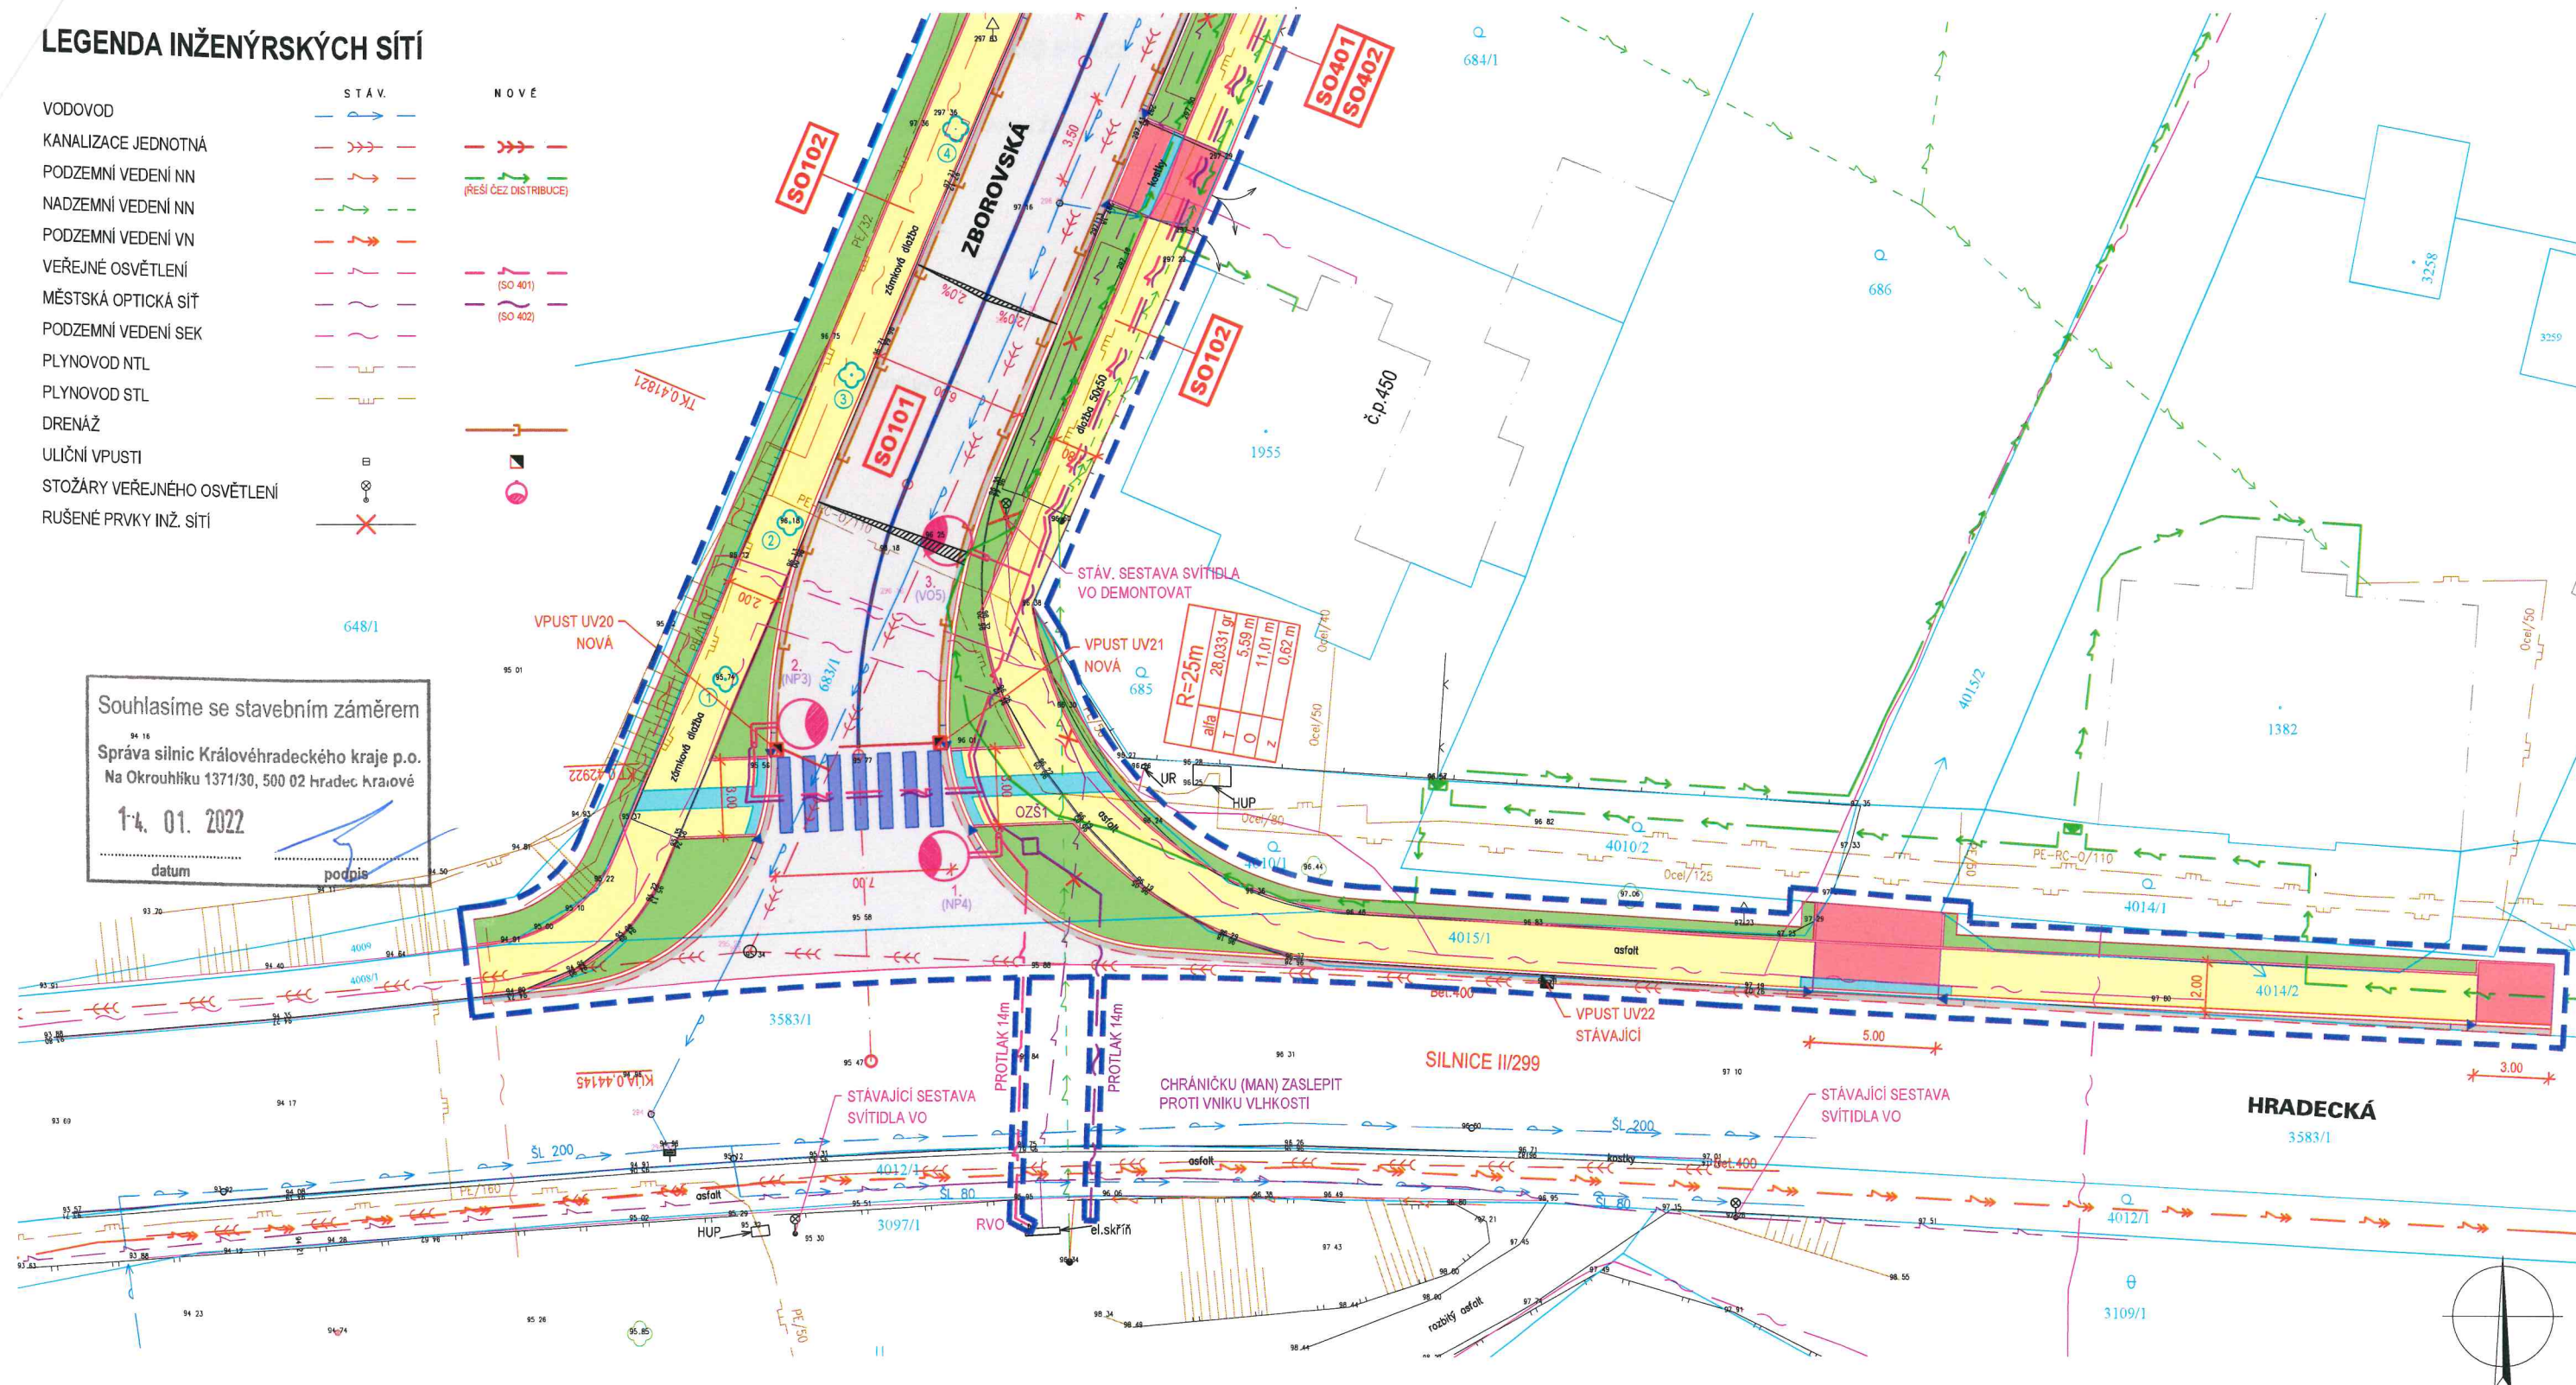


## LEGENDA

VOZOVKY - ASFALTOVÝ BETON  
PLNÁ KONSTRUKCE  
VODICÍ PROUŽKY - ŽULOVÁ DVOJLINKA  
CHODNÍKY PRO PĚŠÍ - BET. ZÁMKOVÁ DLAŽBA  
ŠEDÁ, TL. 60mm  
VJEZDY - BET. ZÁMKOVÁ DLAŽBA  
ČERVENÁ, TL. 80mm  
HMATOVÉ PRVKY - BET. ZÁMKOVÁ DLAŽBA  
KONTRASTNÍ K OKOLNÍ ZADLAŽBĚ, TL. 80mm, RELIÉFNÍ  
VEGETAČNÍ ÚPRAVY

BETONOVÉ OBRUBY SILNIČNÍ  
BETONOVÉ OBRUBY CHODNÍKOVÉ  
VODICÍ PROUŽKY - ŽULOVÁ DVOJLINKA  
HRANICE ŘEŠENÉHO ÚZEMÍ  
HRANICE POZEMKU DLE KN  
VNITŘNÍ KRESBA PARCEL DLE KN

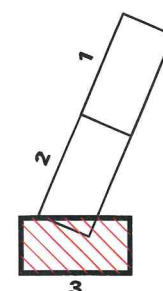

HLAVNÍ PROJEKTANT: ING. ARCH. VLADIMÍR SMILNICKÝ			 <div>TENET S P O L. S R. O. ARCHITEKTONICKÝ ATELIER HORSKÁ 64, 541 01 TRUTNOV</div>
ZODPOVĚDNÝ PROJEKTANT: ING. ARCH. VLADIMÍR SMILNICKÝ			
VYPRACOVAL: ING. VLADIMÍR MARKS			
Č.ZAKÁZKY: 210084	DATUM: 08 / 2021	FORMÁT: 2 X A4	
STAVEBNÍK: MĚSTO DVŮR KRÁLOVÉ NAD LABEM, NÁMĚSTÍ T. G. MASARYKA 38, 544 17 DVŮR KRÁLOVÉ NAD LABEM			STUPEŇ P.D.: DŮR+DSP
<div>DVŮR KRÁLOVÉ N. L. - UL. ZBOROVSKÁ</div> <div>REKONSTRUKCE</div> <div>C SITUAČNÍ VÝKRESY</div> <div>KOORDINAČNÍ SITUAČNÍ VÝKRES - DÍL 3</div>			
			<div>MĚŘ.: 1:250</div> <div>C.3.3</div>

TATO DOKUMENTACE JE DUŠEVNÍM MAJETKEM FIRMY TENET A NESMÍ BÝT UŽÍVÁNA, ŠÍŘENA KOPIEMI A UVEŘEJŇOVÁNA BEZ JEJÍHO PÍSEMNÉHO SOUHLASU