


# DVŮR KRÁLOVÉ N. L. - UL. ZBOROVSKÁ, REKONSTRUKCE

## D.1.2.3.3 VZOROVÉ PŘÍČNÉ ŘEZY SO 102 - ČÁST 3


### MĚŘÍTKO 1 : 50

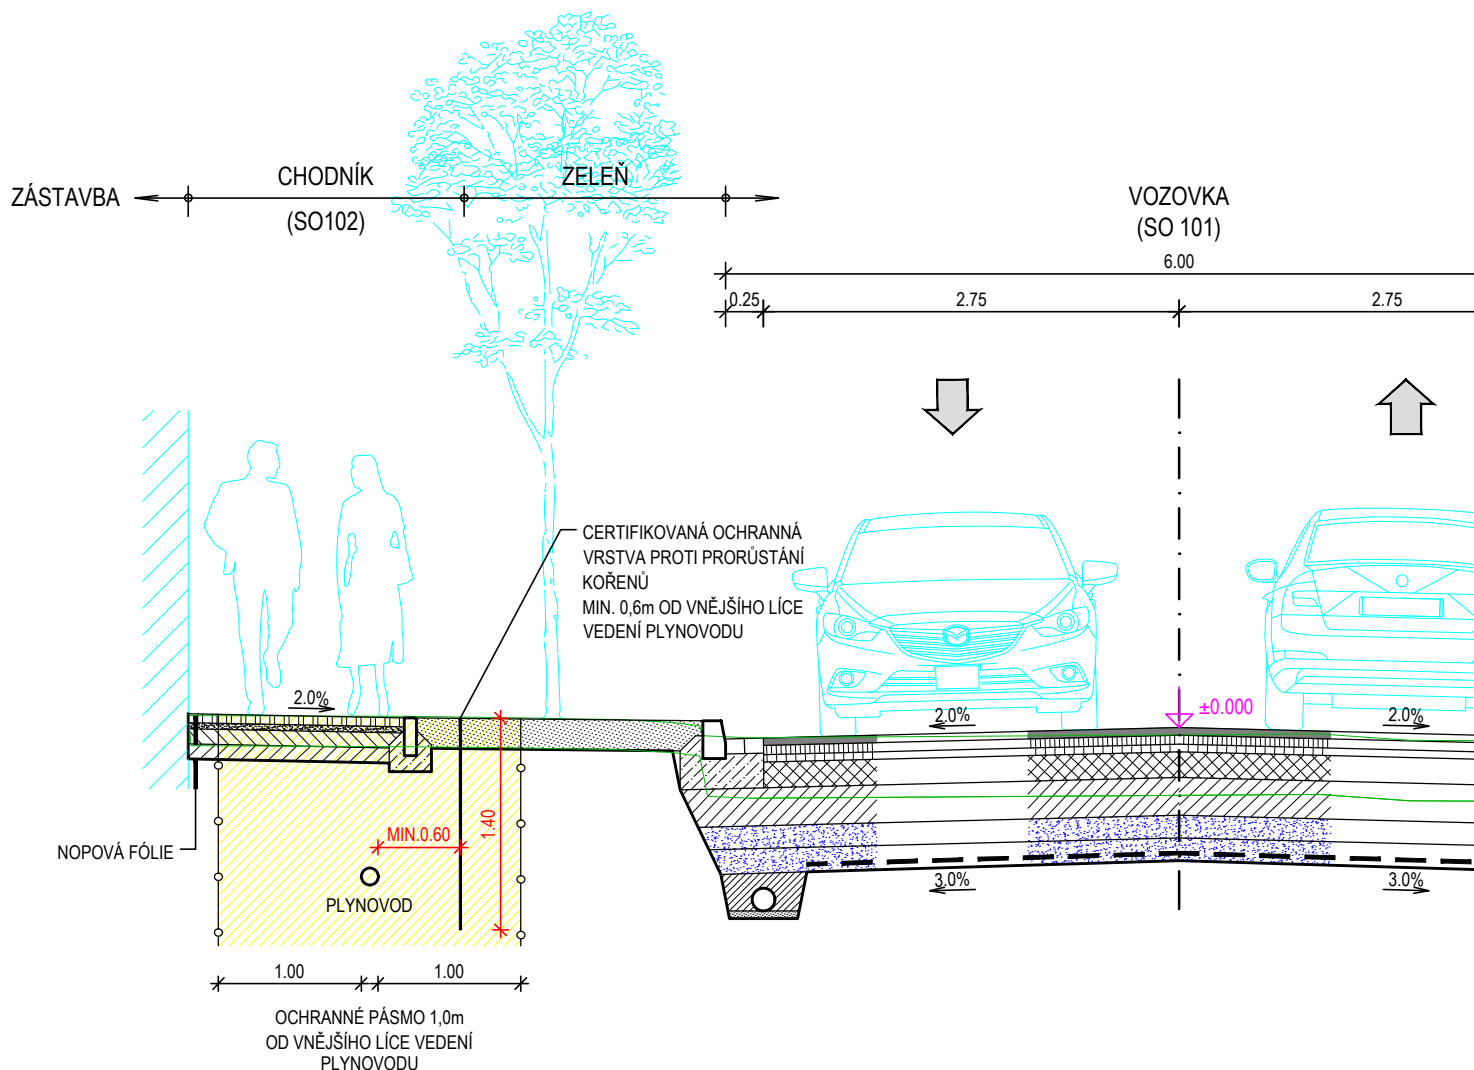

POZN. 3:  
V MÍSTECH STROMŮ NÁHRADNÍ VÝSADBY NAVRŽENÉ ZA KÁCENÍ STROMŮ ROSTOUCÍCH MIMO LES, UMÍSTĚNÝCH BLÍŽE NEŽ 2,0m OD VNĚJŠÍHO LÍCE VEDENÍ PLYNOVODU BUDE UMÍSTĚNA CERTIFIKOVANÁ PROTIKOŘENOVÁ FÓLIE O DÉLCE 1,5m A HLOUBCE 1,4m

V MÍSTĚ NAVRŽENÝCH KEŘŮ POTOM BUDE MÍT PROTIKOŘENOVÁ FÓLIE HLOUBKU 0,5m

PŘED ZAHÁJENÍM ZEMNÍCH PRACÍ JE NUTNÉ ZAJISTIT VYTÝČENÍ VŠECH INŽENÝRSKÝCH SÍTÍ V PLOŠE STAVENIŠTĚ

HLAVNÍ PROJEKTANT: ING. ARCH. VLADIMÍR SMILNICKÝ			<div></div> <div>TENET S P O L. S R. O. ARCHITEKTONICKÝ ATELIER HORSKÁ 64, 541 01 TRUTNOV</div>
ZODPOVĚDNÝ PROJEKTANT: ING. ARCH. VLADIMÍR SMILNICKÝ			
VYPRACOVAL: ING. VLADIMÍR MARKS			
Č.ZAKÁZKY: 210085	DATUM: 06 / 2022	FORMÁT: 1 X A4	
STAVEBNÍK:	MĚSTO DVŮR KRÁLOVÉ NAD LABEM, NÁMĚSTÍ T. G. MASARYKA 38, 544 17 DVŮR KRÁLOVÉ NAD LABEM		STUPEŇ P.D.: DPS

DVŮR KRÁLOVÉ N. L. - UL. ZBOROVSKÁ  
REKONSTRUKCE

D.1.2 SO 102 KOMUNIKACE PRO PĚŠÍ

VZOROVÉ PŘÍČNÉ ŘEZY SO 102 - ČÁST 3

MĚŘ.: 1:50

D.1.2.3.3