


SOUHLASÍMĚ S NÁVRHEM VEŘEJNÉHO OSVĚTLENÍ DLE RYTACÍHO ZÁKRESU

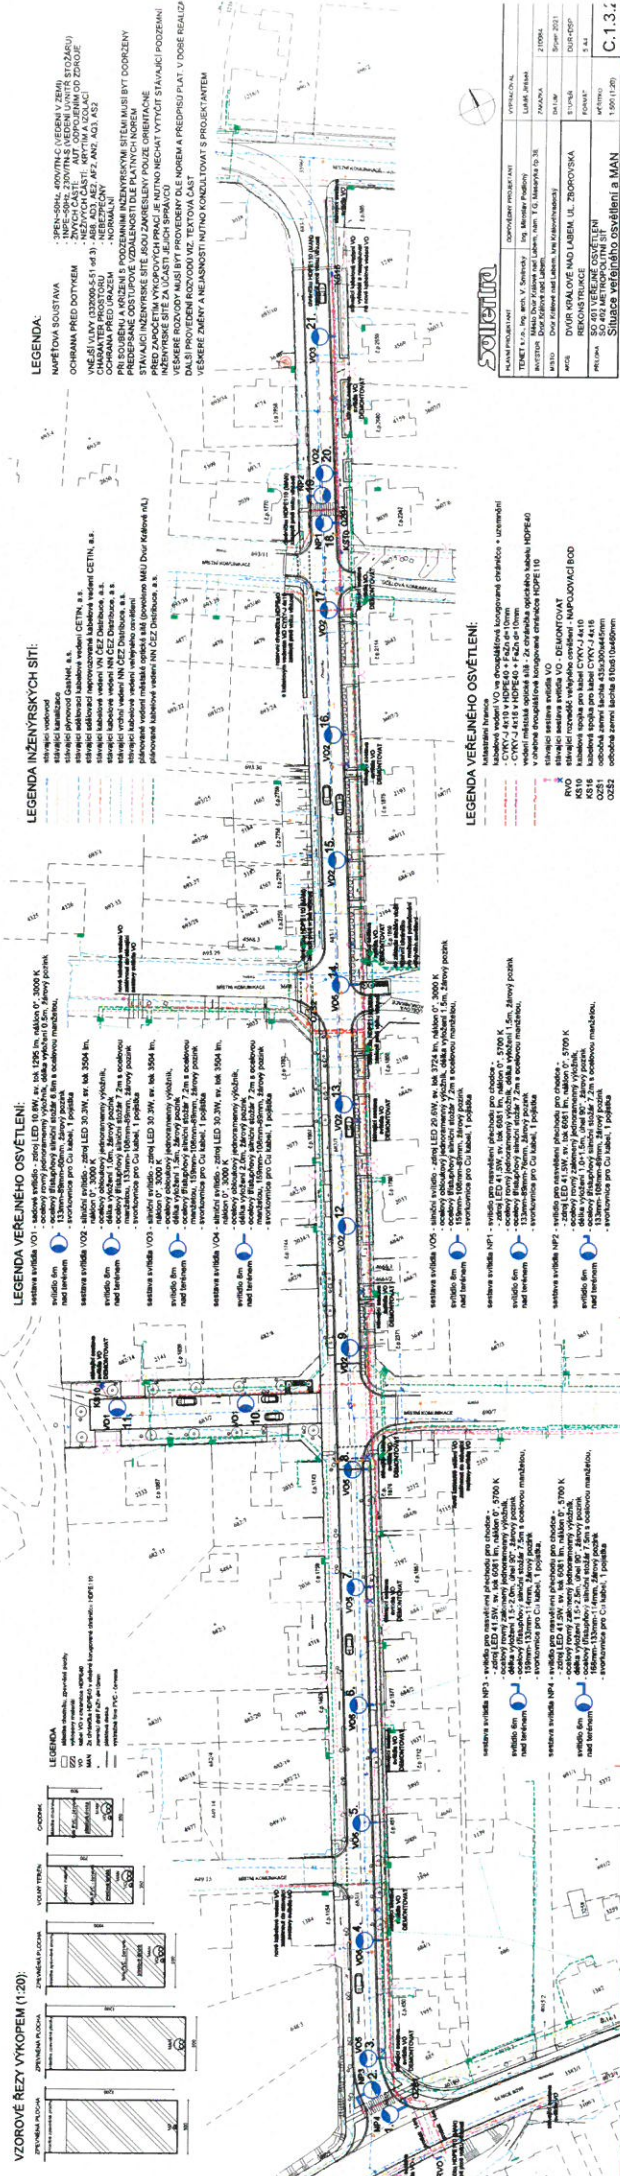

\* SOUKOVNICE BUŽOU DLE SPECIFIKACE OD SPRÁVCE VO  
 \* PŘEPŘETOVÁ OCHRANA BUŽE V T2 POUZE DOPORUČENA

Technické služby města  
 Dvůra Králové nad Labem  
 Seiterova 29/6 - 8  
 544 01 Dvůr Králové nad Labem  
 IČ: 030 52 981 • DIČ: CZ 000 52 981