


ZÁSTAVBA CHODNÍK (SO102) ZELENÍ (SO801) VOZOVKA (SO 101) CHODNÍK (SO102) ZÁSTAVBA

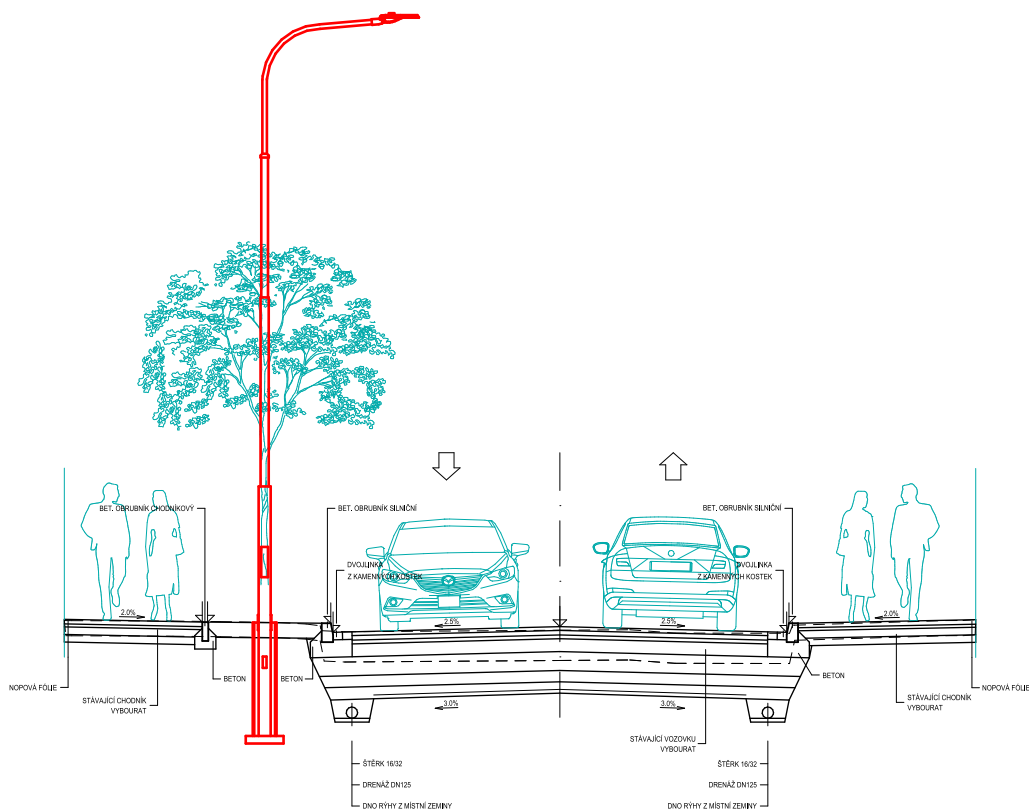

LEGENDA:

sestava svítidla VO5 - silniční svítidlo - zdroj LED 29.6W, sv. tok 3724 lm, náklon 0°, 3000 K
- ocelový obloukový jednoramenný výložník, délka vyložení 1.5m, žárový pozink
svítidlo 8m
nad terénem
- ocelový třístupňový silniční stožár 7.7m s ocelovou manžetou,
159mm-108mm-89mm, žárový pozink
- svorkovnice pro Cu kabel, 1 pojistka

Sollertia

HLAVNÍ PROJEKTANT	ODPOVĚDNÝ PROJEKTANT	VYPRACOVAL	
TENET s.r.o., Ing. arch. V. Smilnický	Ing. Miroslav Podlipný	Lukáš Jirásek	
INVESTOR	Město Dvůr Králové nad Labem, nám. T.G. Masaryka čp.38, Dvůr Králové nad Labem	ZAKÁZKA	210084
MÍSTO	Dvůr Králové nad Labem, kraj Královéhradecký	DATUM	Leden 2022
AKCE	DVŮR KRÁLOVÉ NAD LABEM, UL. ZBOROVSKÁ REKONSTRUKCE	STUPEŇ	DPS
		FORMÁT	1 A4
PŘÍLOHA	SO 401 VEŘEJNÉ OSVĚTLENÍ SO 402 METROPOLITNÍ SÍŤ Vzorový příčný řez se stožárem VO	MĚŘÍTKO 1 : 100	D.1.3.5