


PÁS Z NEHOŘLAVÝCH HMOT - ORSIL S + PLECH (VIZ NÍ

0.83 ‰


POZNÁMKA

SKLADBA STŘECHY • FÓLIE PROTAN SE 1,2 - SVĚTLÉ ŠEDÁ
 ARABEVA 200 GR/M2
 PĚNOVÝPOLYSTYREN 2 X 33 = 60 MM
 JUTA FOL
 PLECH HAIRONVILLE 105/345 TL. 0.75 MM 25 my

OPLECHOVÁNÍ Z POPLASTOVANÉHO PLECH ŠEDÉ BARVY - TYPOVÉ DETAILY DLE
 TECHNICKÉ PŘÍRUČKY FIRMY IZOLCENTRUM S.R.O. RYCHNOV NAD KNEŽNOU
 OKNA VYKLÁPĚČÍ OVLADANÁ SERVOPohonEM
 ŽALUZIE Z HLINÍKU BÍLÉ BARVY TVAROVANÉ (PROTI DEŠTI) 
 PROSVĚTLENÍ Z POLYKARBONÁTOVÝCH DESEK DO HLINÍKOVÝCH PROFILŮ
 (STYK HLINÍK - OCEL KONZULTOVAT S PROJEKTANTEM)

PÁS Z NEHOŘLAVÝCH HMOT • STŘEŠNÍ KRYTINA Z POPLASTOVANÉHO PLECH
 TEPELNÁ IZOLACE Z PĚN. POLYST. NAHRAZENA DESKAMI ORSIL S 2 X 30

0.83 ‰

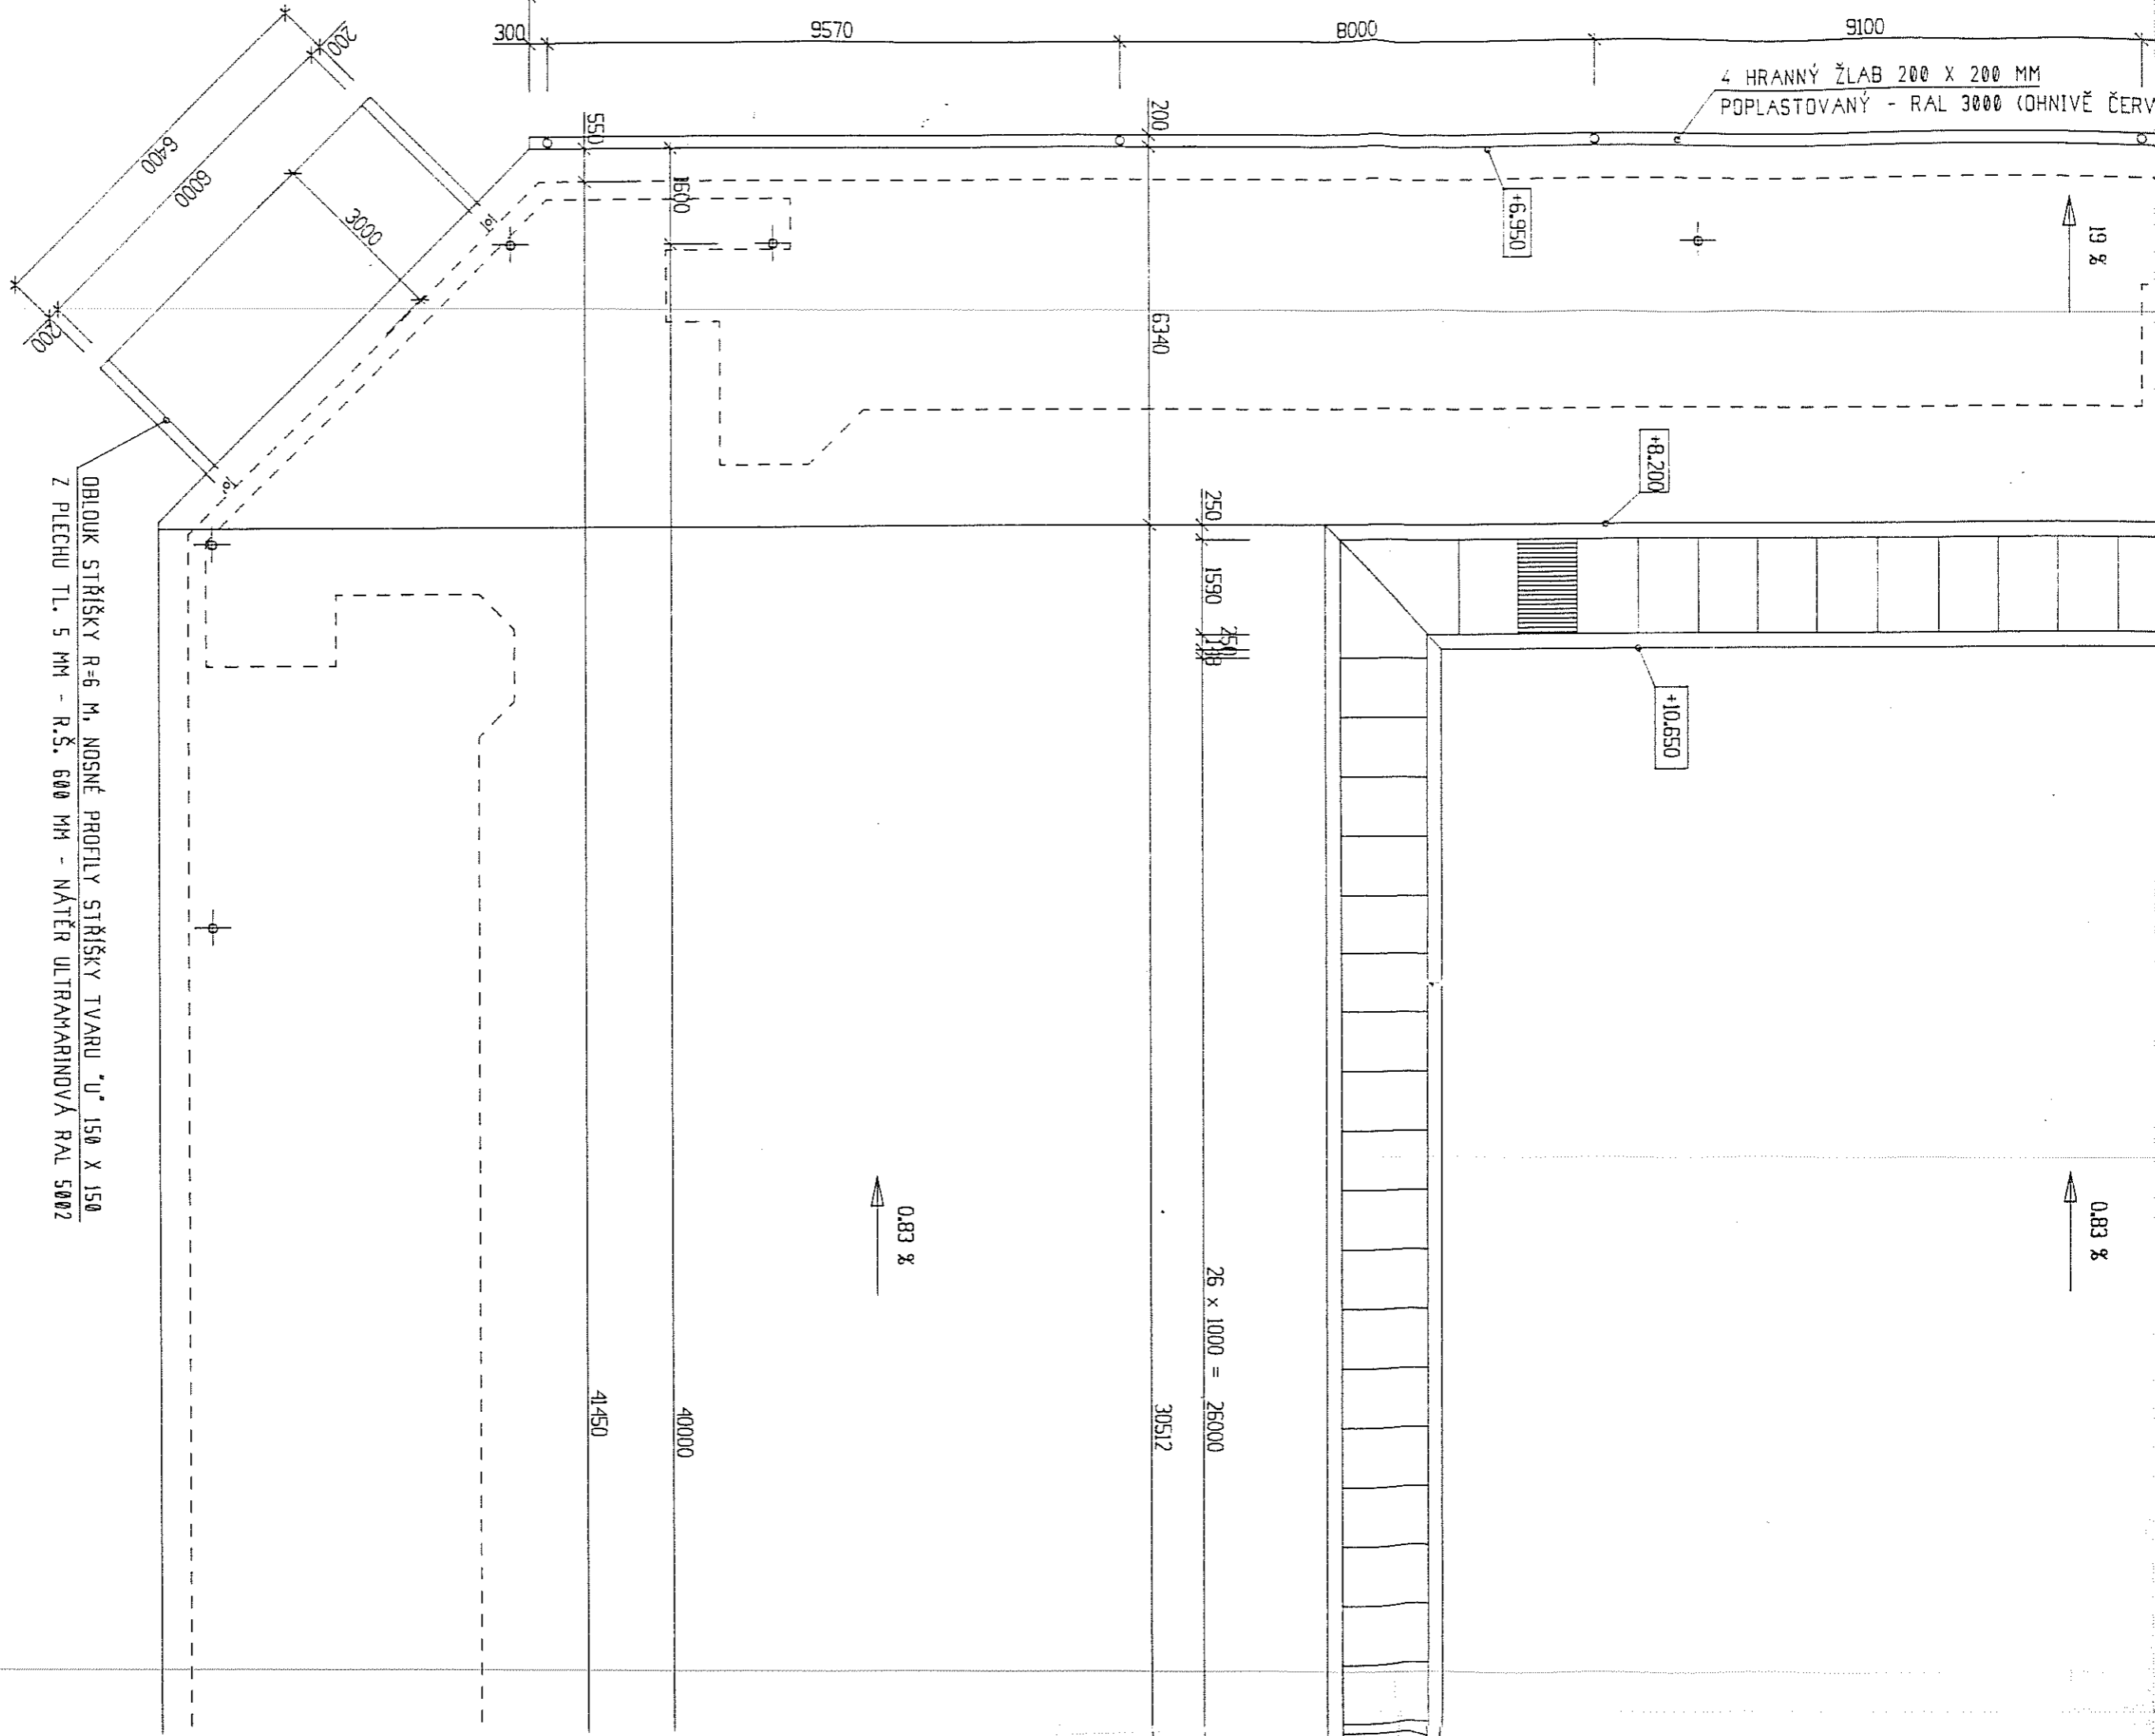

4 HRANNÝ ŽLAB 200 X 200 MM
 POPLASTOVANÝ - RAL 3000 (OHNIVĚ ČERV)

OBLOUK STRIŠKY R=6 M, NOSNÉ PROFILY STRIŠKY TVARU "U" 150 X 150
 Z PLECHU TL. 5 MM - R.Š. 600 MM - NÁTĚR ULTRAMARINOVÁ RAL 5002

0.83 ‰

19 ‰

+10.650

+8.200

+6.950

26 x 1000 = 26000

30512

0.83 ‰

40000

41450

250
1590
250


6340

1600

550

300 9570 8000 9100

200 6400 8000 3000 200

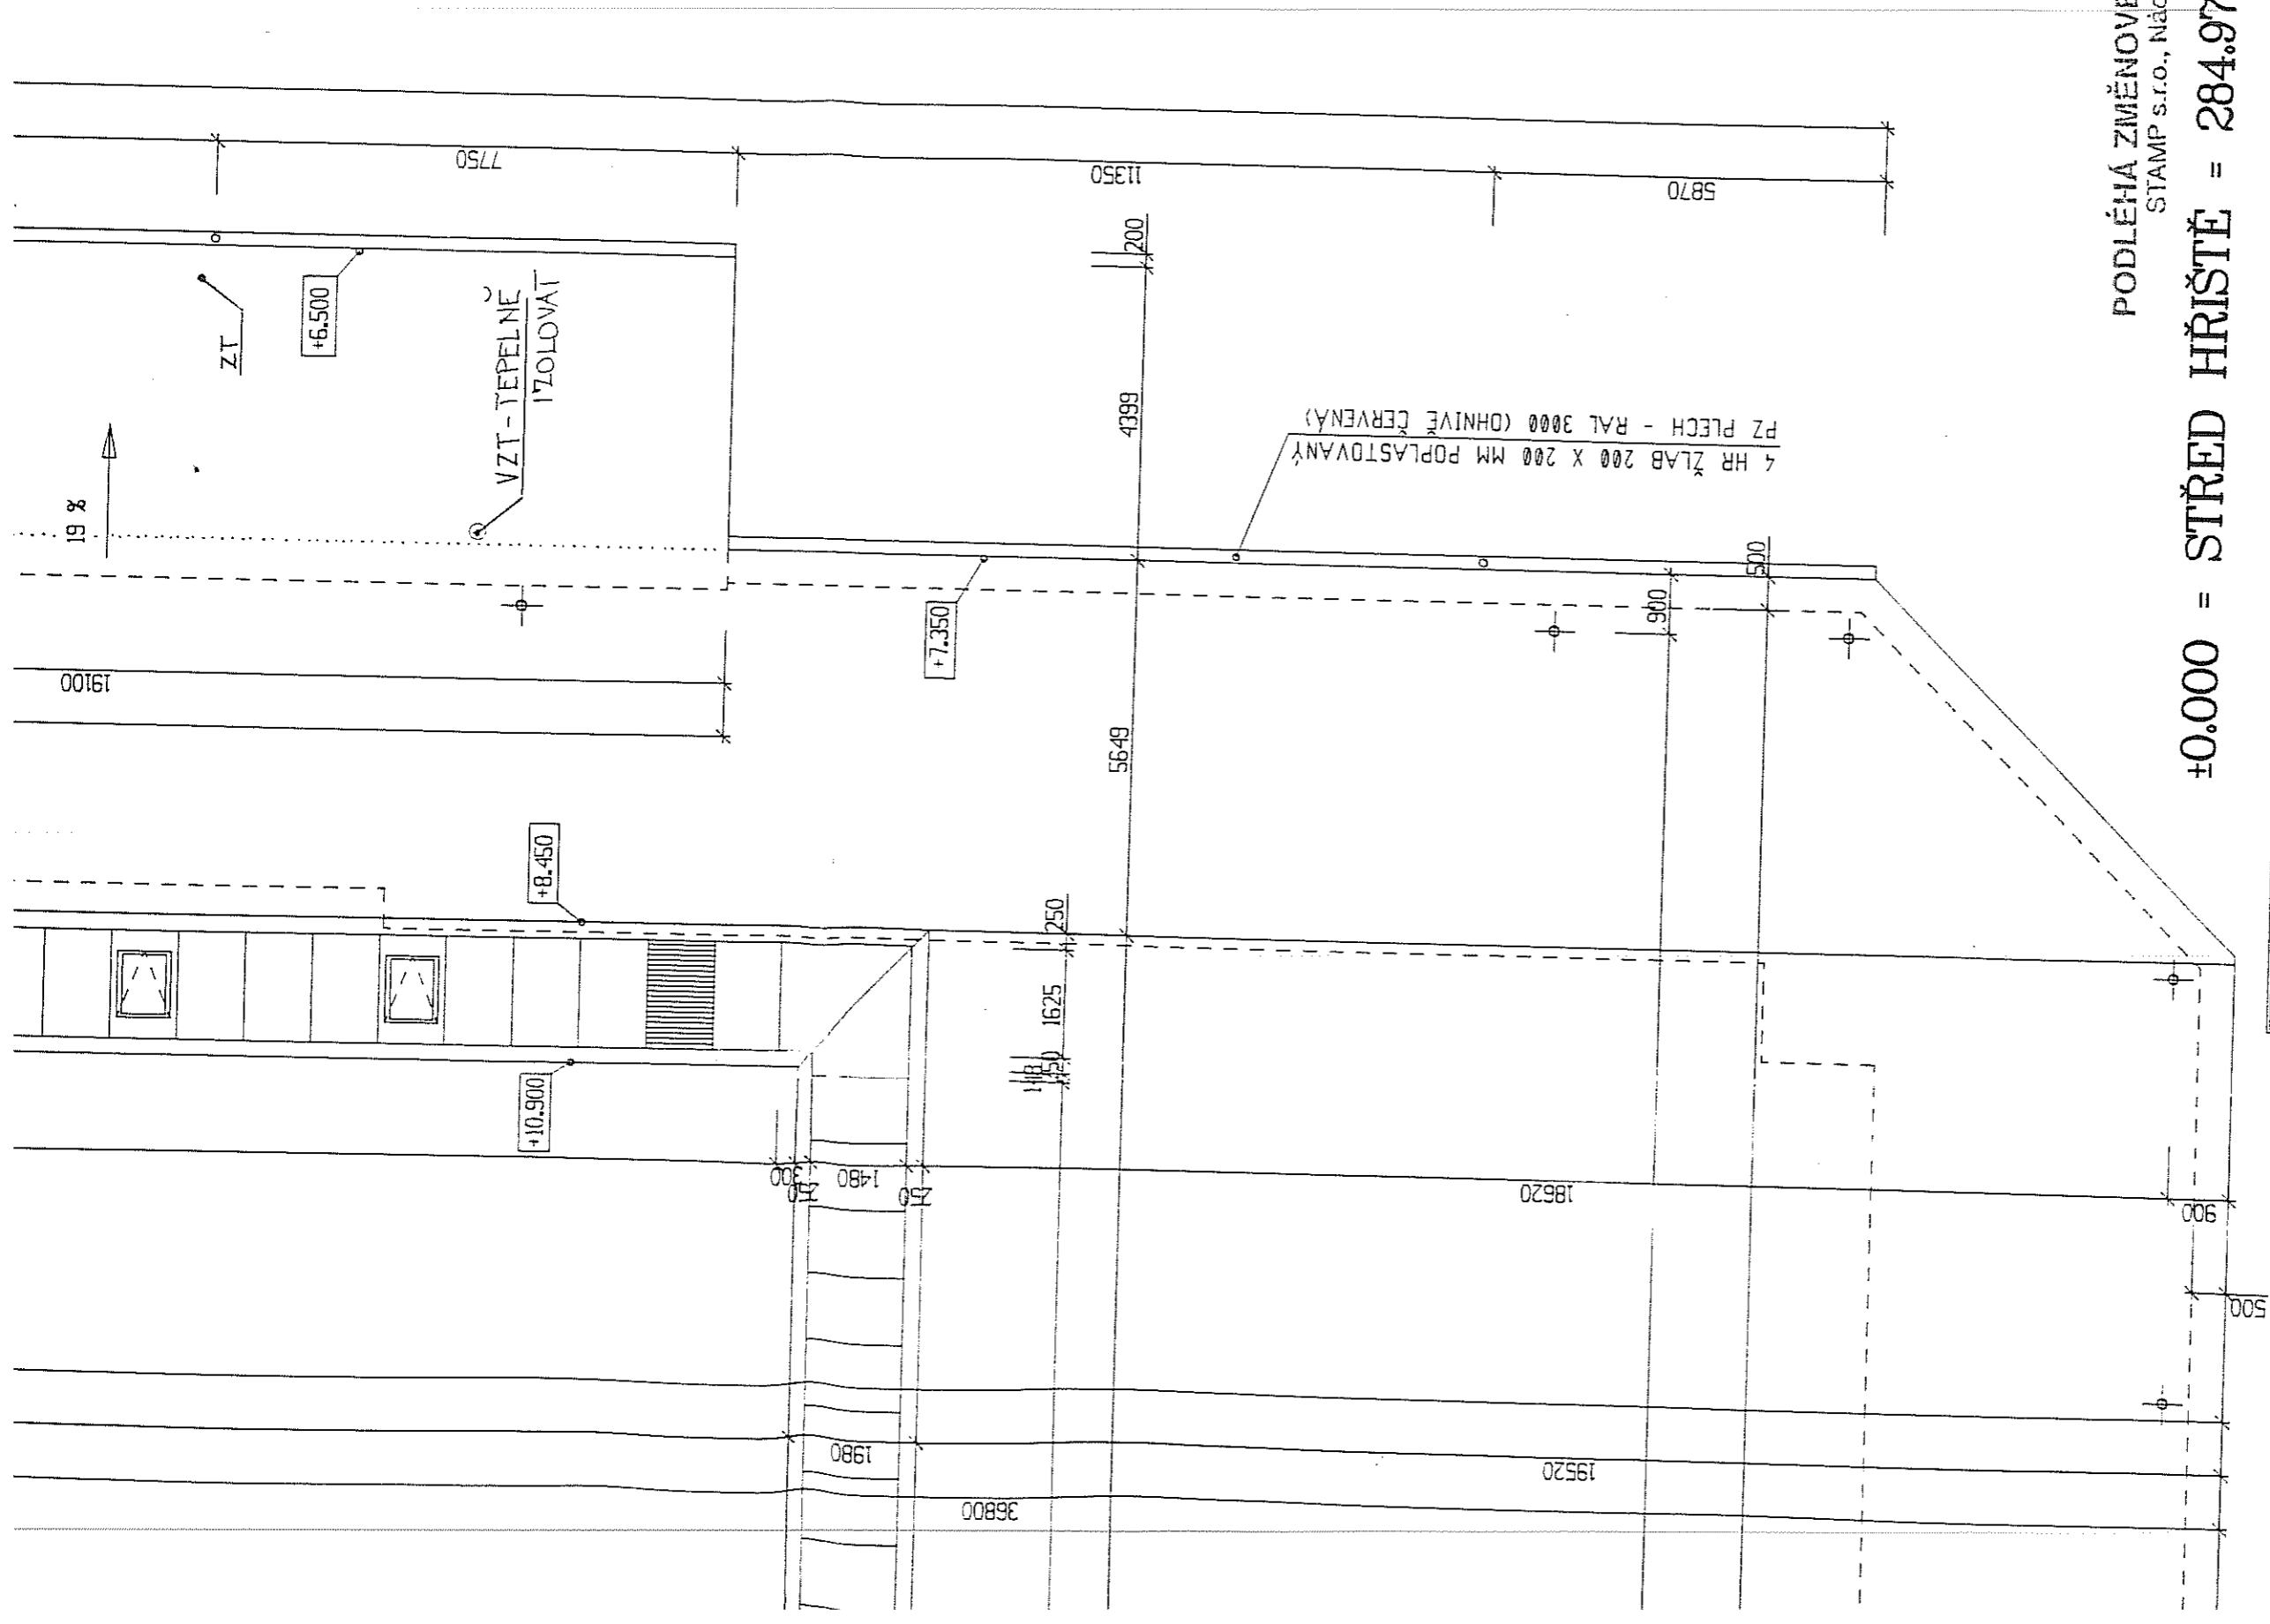

PODLÉHÁ ZMĚNOVÉ SLUŽBĚ
STAMP s.r.o., Náchod 2

±0.000 = STŘED HRÍŠTĚ = 284.97 B.p.v. 4

trio

PROJEKT

architektonická a inženýrská společnost s r. o.
Rooseveltova 2855, DVŮR KRÁLOVÉ nad Labem
tel.: (0437) 621 261, tel+fax: (0437) 829 122

VED. PROJEKTANT,
ING. M. PAVLÍČEK

MÍSTO: DVŮR KRÁLOVÉ N/L
OKRES: TRUTNOV

ZODP. PROJEKTANT,
ING. MAREK PAVLÍČEK

Č. ZAK. STUPEŇ PD.
41/00 PROJEKT STAVBY

VYPRACOVAL,
ING. MAREK PAVLÍČEK


DATUM: MĚŘÍTKO
07 2000 1:100

INVESTOR: MĚSTO DVŮR KRÁLOVÉ NAD LABEM


AKCE: ZASTŘEŠENÍ ZS-SO 01 TRIBUNY A ZASTŘEŠENÍ
PŮDORYS STŘECHY

VÝKR.Č.

AR.04

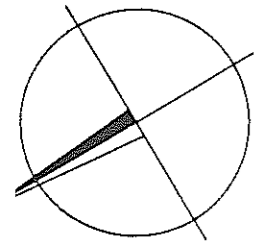

STŘEŠNÍ KRYTINA GARÁŽE
PRO ROLBU Z FALCOVANÉHO
POZINKOVANÉHO PLECHU

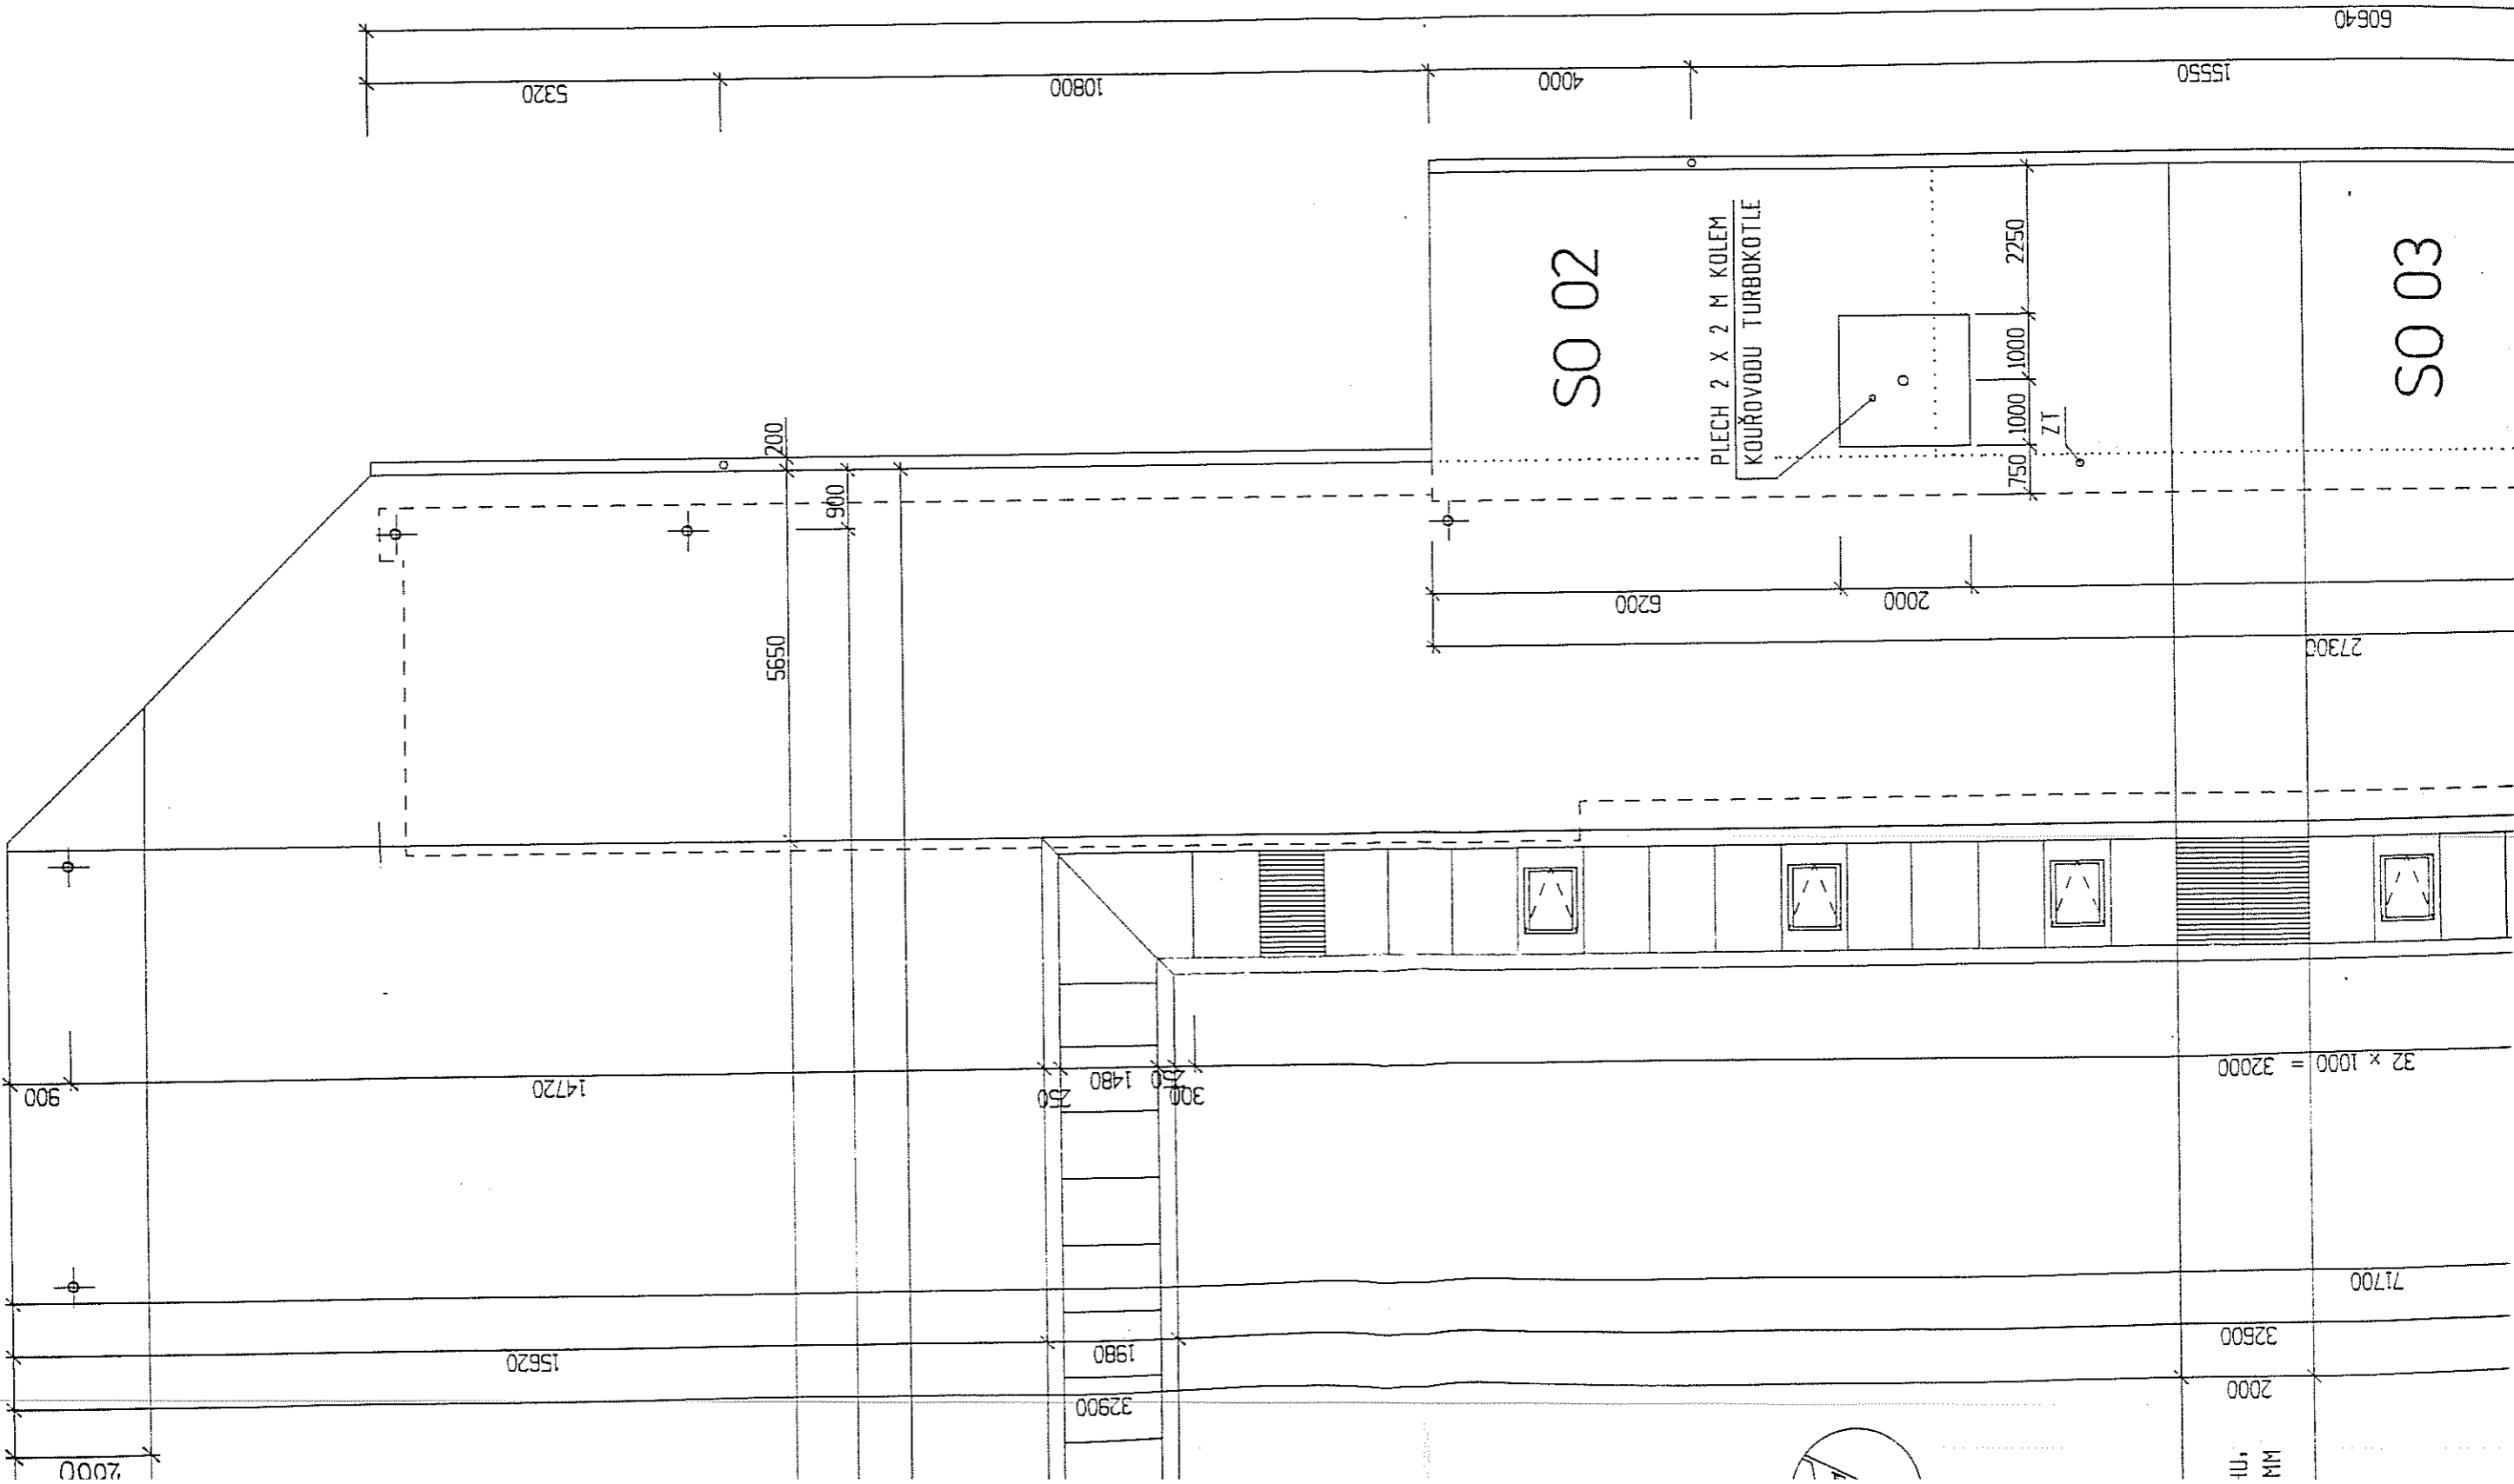

MM

2000

32600

71700

32 x 1000 = 32000

27300

6200

2000

750, 1000, 1000

ZT

2250

SO 02

SO 03

15550

4000

10800

5320

60640

2000

15620

32900

1980

300, 250, 1480

14720

900

5650

200

900