


KRAJ
KATASTRÁLNÍ ÚZEMÍ
PARCELY:
DRUH POZEMKŮ

Královéhradecký		
Dvůr Králové nad Labem [633968]		

Podrobný podélný profil: TRASA-SEIFERTOVA M 1:100/10

Rozsah: km 0,00000 - km 0,40497

SKLONOVÉ POMĚRY:

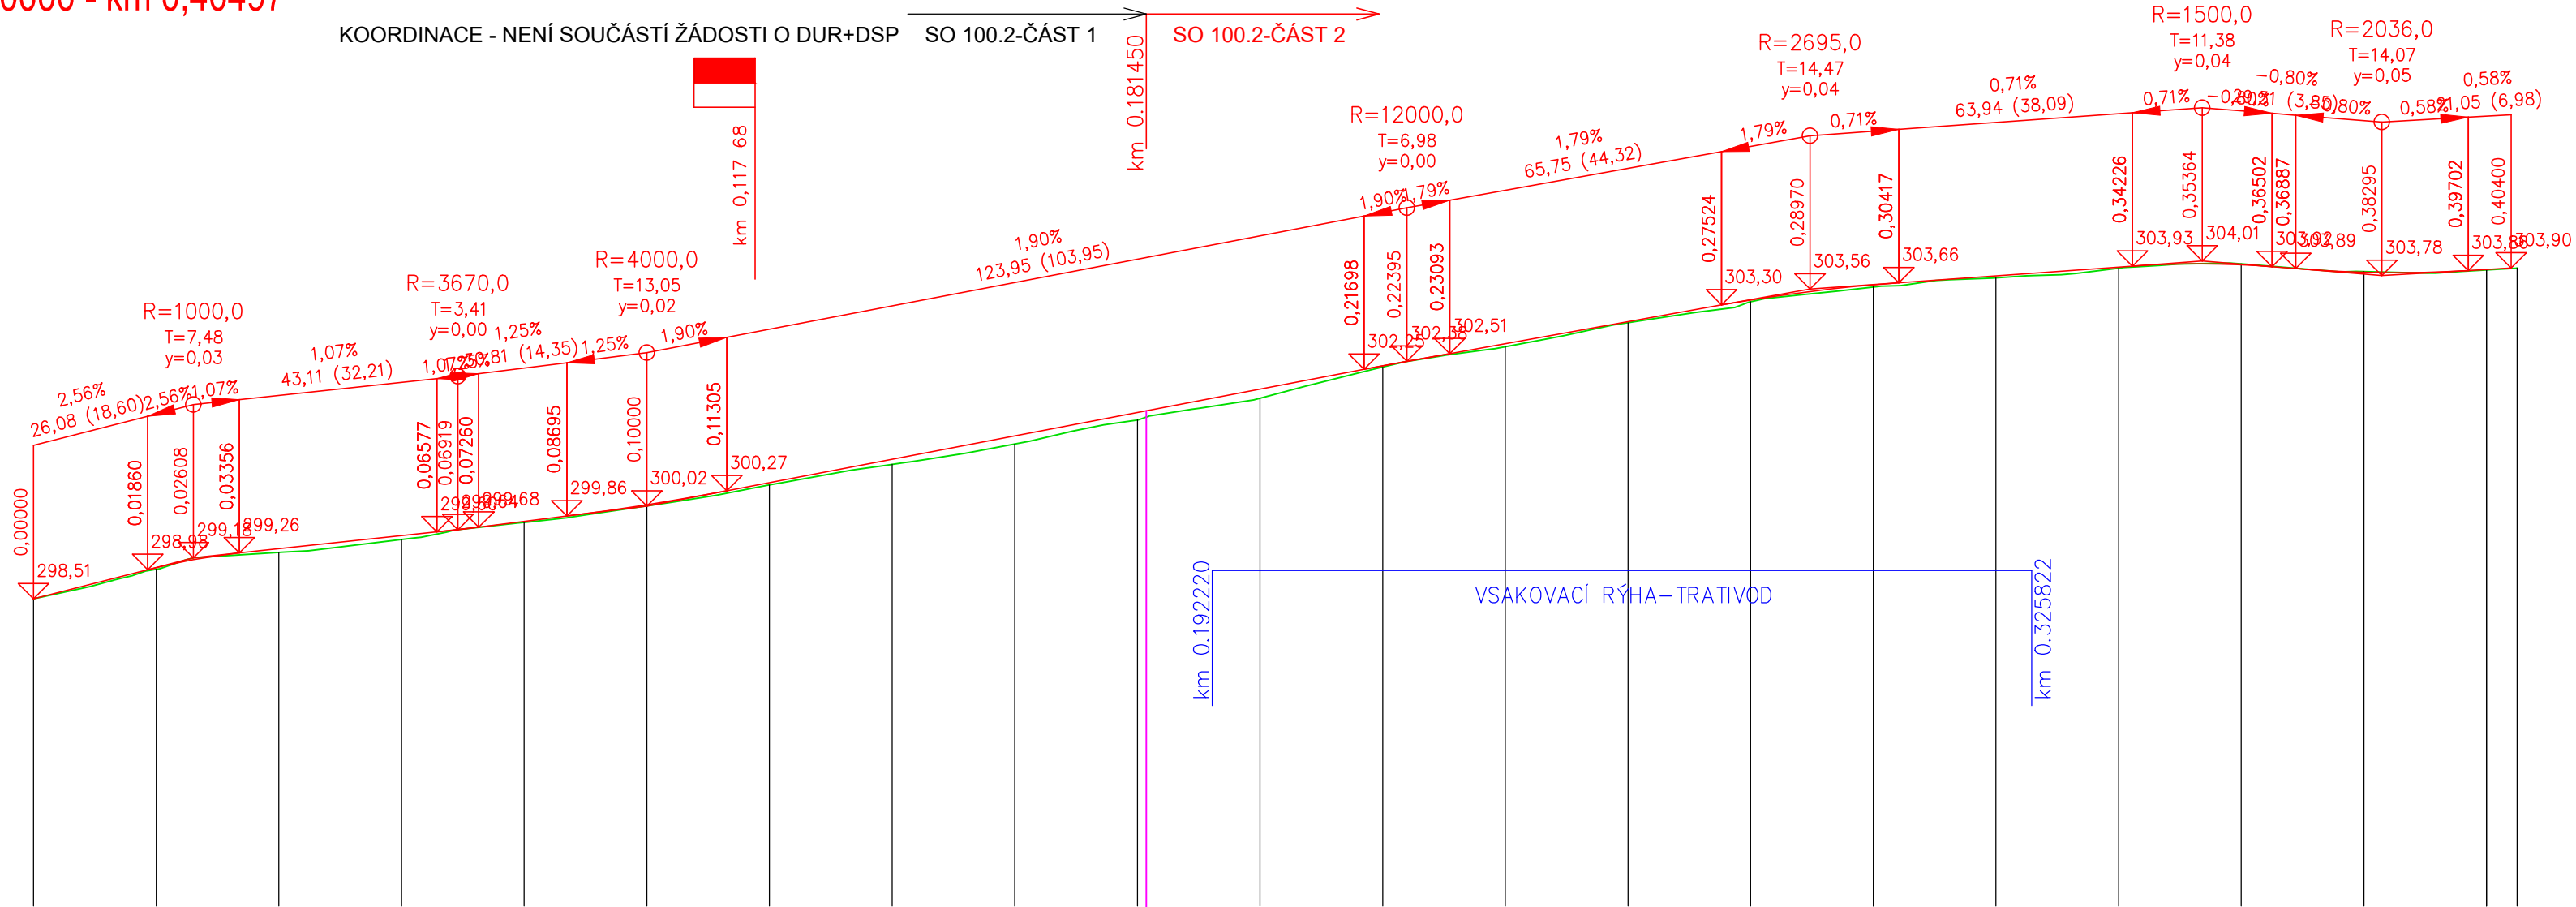

ZMĚNA PŘÍČNÉHO SKLONU:



KÓTY NIVELETY:


KÓTY TERÉNU:
SROVNÁVACÍ ROVINA

STANIČENÍ:

VZDÁLENOST PŘ. ŘEZŮ:

SMĚROVÉ POMĚRY:

PR:

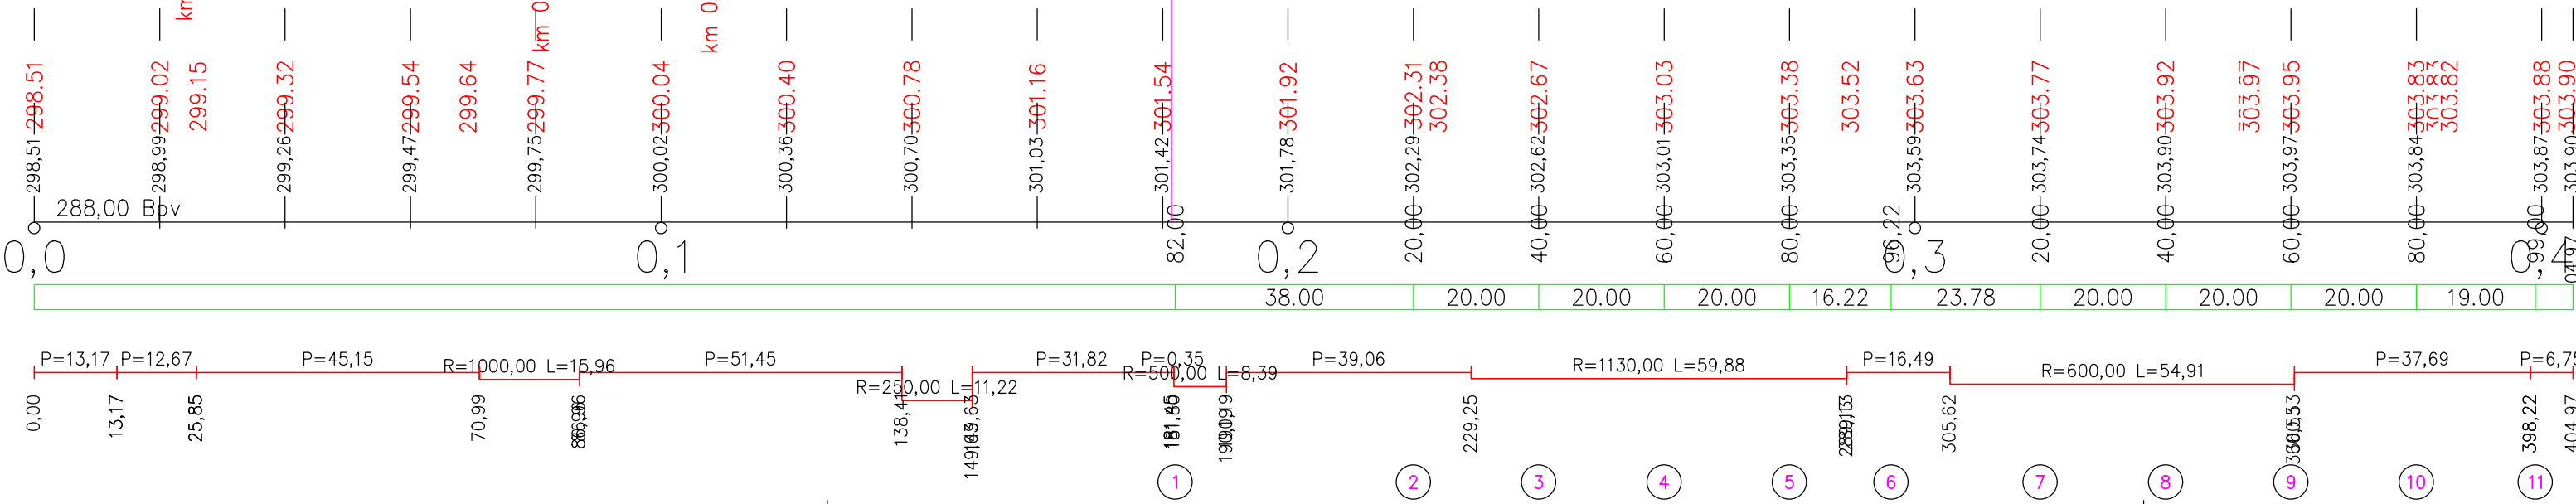

PDSKADAVY					www.pdskadavy.cz	
Navrh/vypracoval		Zodp.projektant		<div>Daniel Kadavý</div> <div>IČO:73648761 ČKAIT 0601694</div> <div>Měník 118, 503 64 Měník</div> <div>email: pdskadavy@centrum.cz</div> <div>tel: +420 602773045</div>		
Daniel Kadavý		Daniel Kadavý				
Kreslil/CAD		Hl.ing. projektu				
Daniel Kadavý						
OÚ Dvůr Králové nad Labem				Formát		4xA4
Objednatel Město Dvůr Králové nad Labem				Datum		05/2022
Akce				Čís.zakázky		1/19
MALÁ PRŮMYSLOVÁ A OBYTNÁ ZÓNA , LOKALITA SYLVÁROV SO 100.2 KOMUNIKACE-SEIFERTOVA ČÁST 1,2				Stupeň		Souprava
				DUR+DSP PDPS		
Místo stavby: k.ú.Dvůr Králové nad Labem, Královéhradecký kraj				Měřítko		1:1000/100
Příloha				Příloha č.		2.b
PODÉLNÝ PROFIL						