


KRAJ
KATASTRÁLNÍ ÚZEMÍ
PARCELY:
DRUH POZEMKŮ

Královéhradecký		
Dvůr Králové nad Labem [633968]		

Podrobný podélný profil: TRASA-SEIFERTOVA-3 M 1:1000/100
Rozsah: km 0,00000 - km 0,40477

SKLONOVÉ POMĚRY:

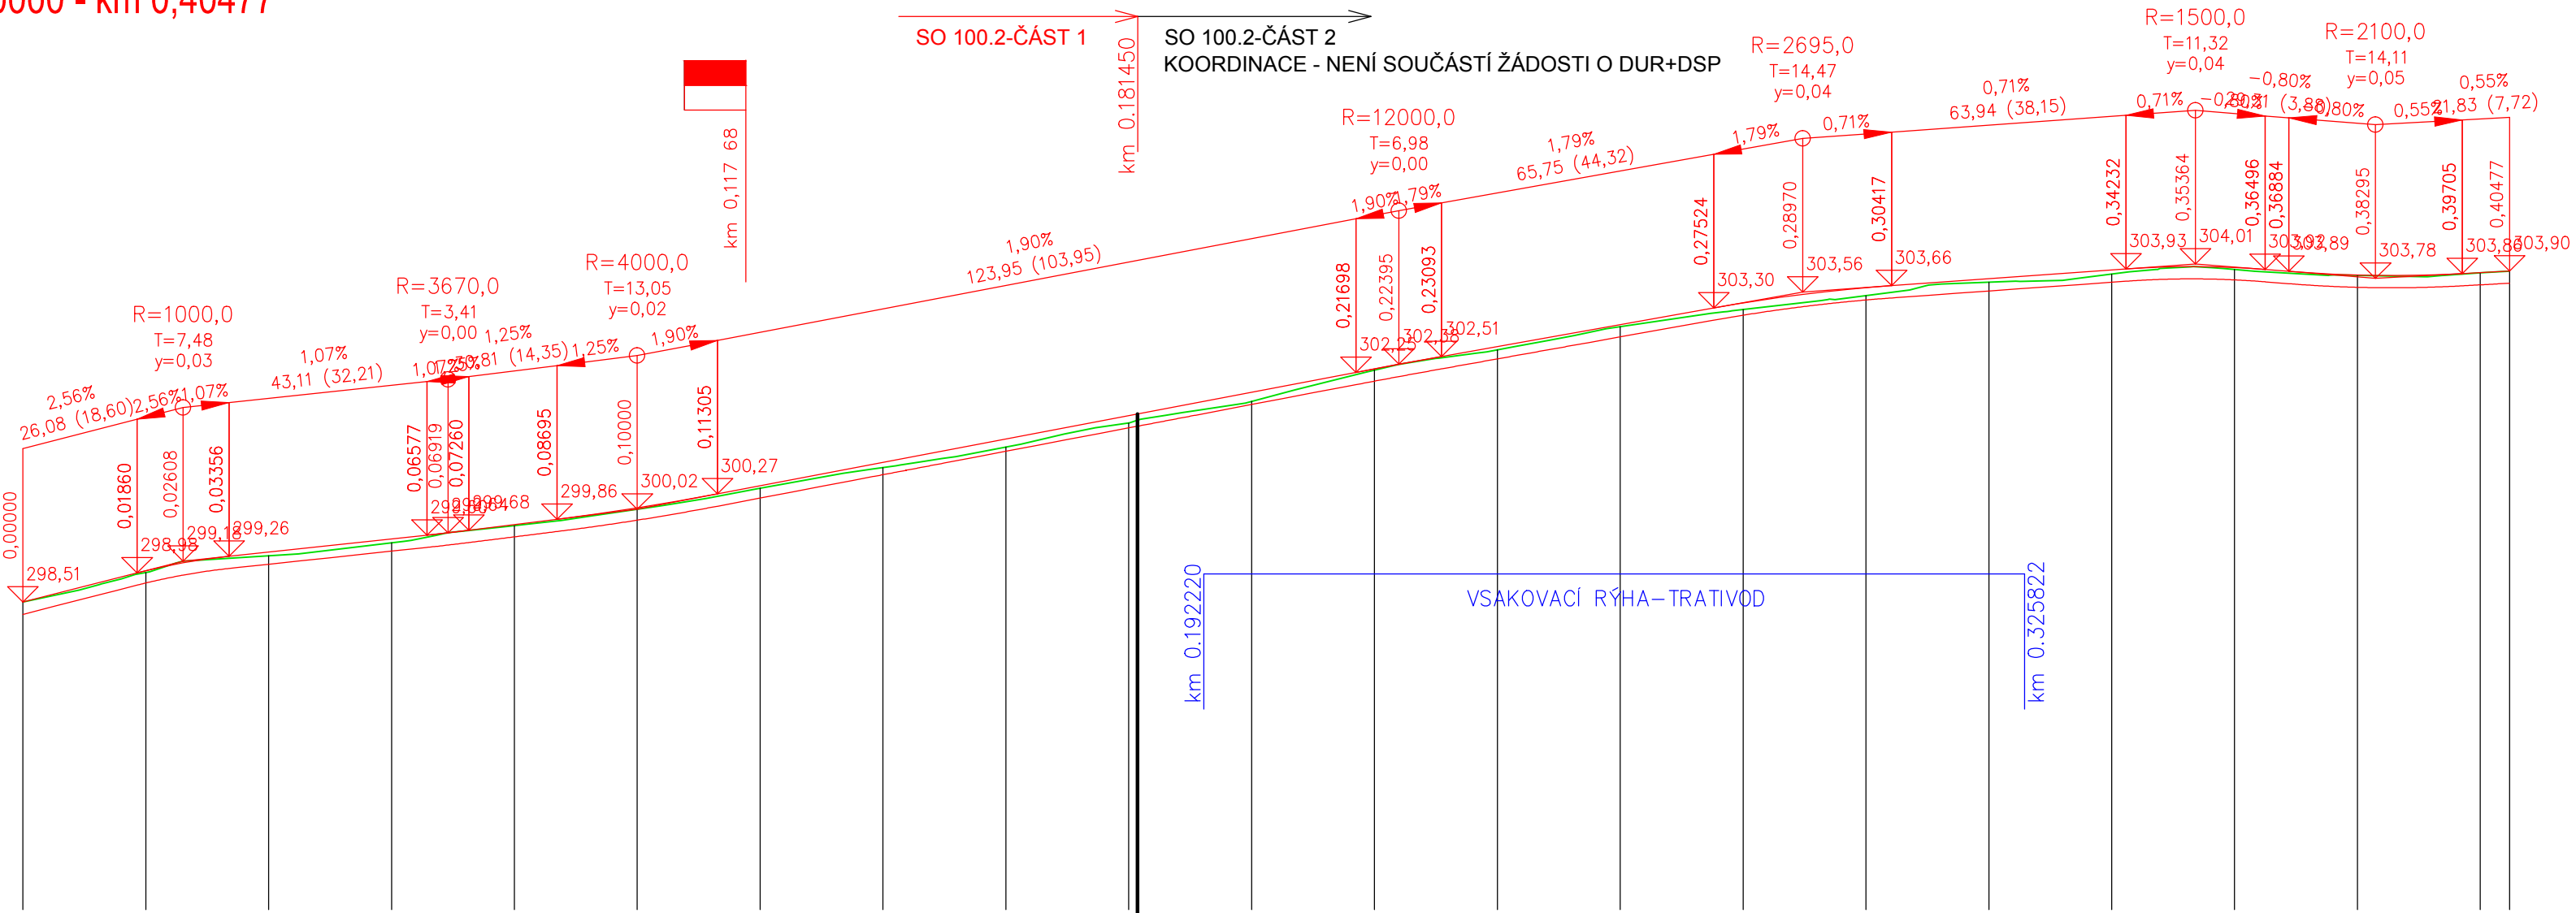

ZMĚNA PŘÍČNÉHO SKLONU:




KÓTY NIVELETY:

KÓTY TERÉNU:
SROVNÁVACÍ ROVINA

STANIČENÍ:

VZDÁLENOST PŘ. ŘEZŮ:

SMĚROVÉ POMĚRY:

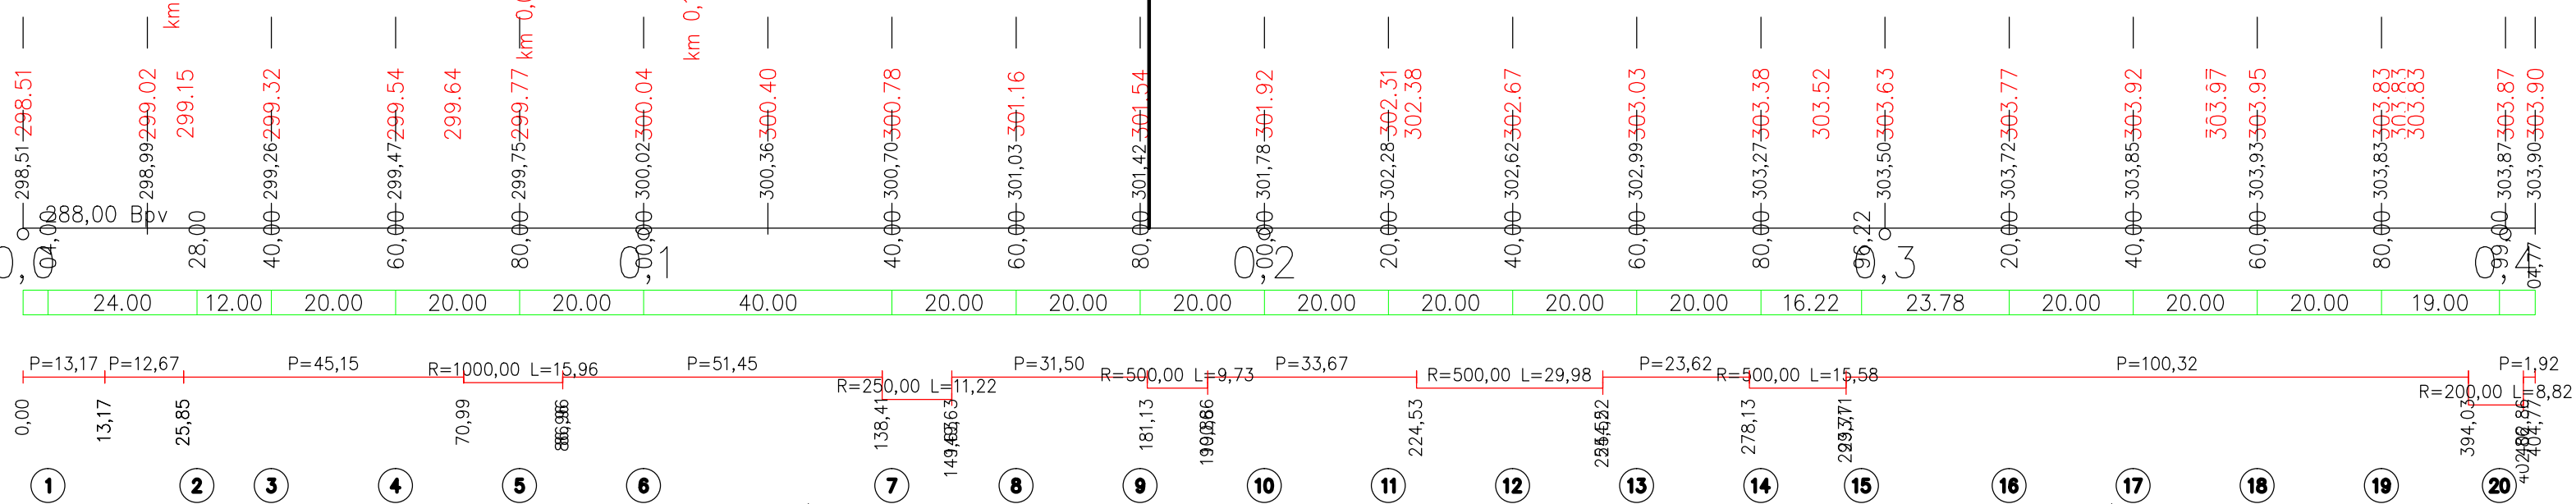

PR:

PDSKADAVY			
Navrh/vypracoval Daniel Kadavý		Zodp.projektant Daniel Kadavý	
Kresil/CAD Daniel Kadavý		Hl.ing.projektu Daniel Kadavý	
OÚ Dvůr Králové nad Labem		Formát 4x4	
Objednatel Město Dvůr Králové nad Labem		Datum 10/2019	
Akce MALÁ PRŮMYSLOVÁ A OBYTNÁ ZÓNA , LOKALITA SYLVÁROV SO 100.2 KOMUNIKACE-SEIFERTOVA ČÁST 1,2		Čís.zakázky 1/19	
Místo stavby: k.ú.Dvůr Králové nad Labem, Královéhradecký kraj		Stupeň DUR+DSP	
Příloha PODÉLNÝ PROFIL		Měřítko 1:1000/100	
		Příloha č. 2.b	