




POHLED
Scale: 1:20

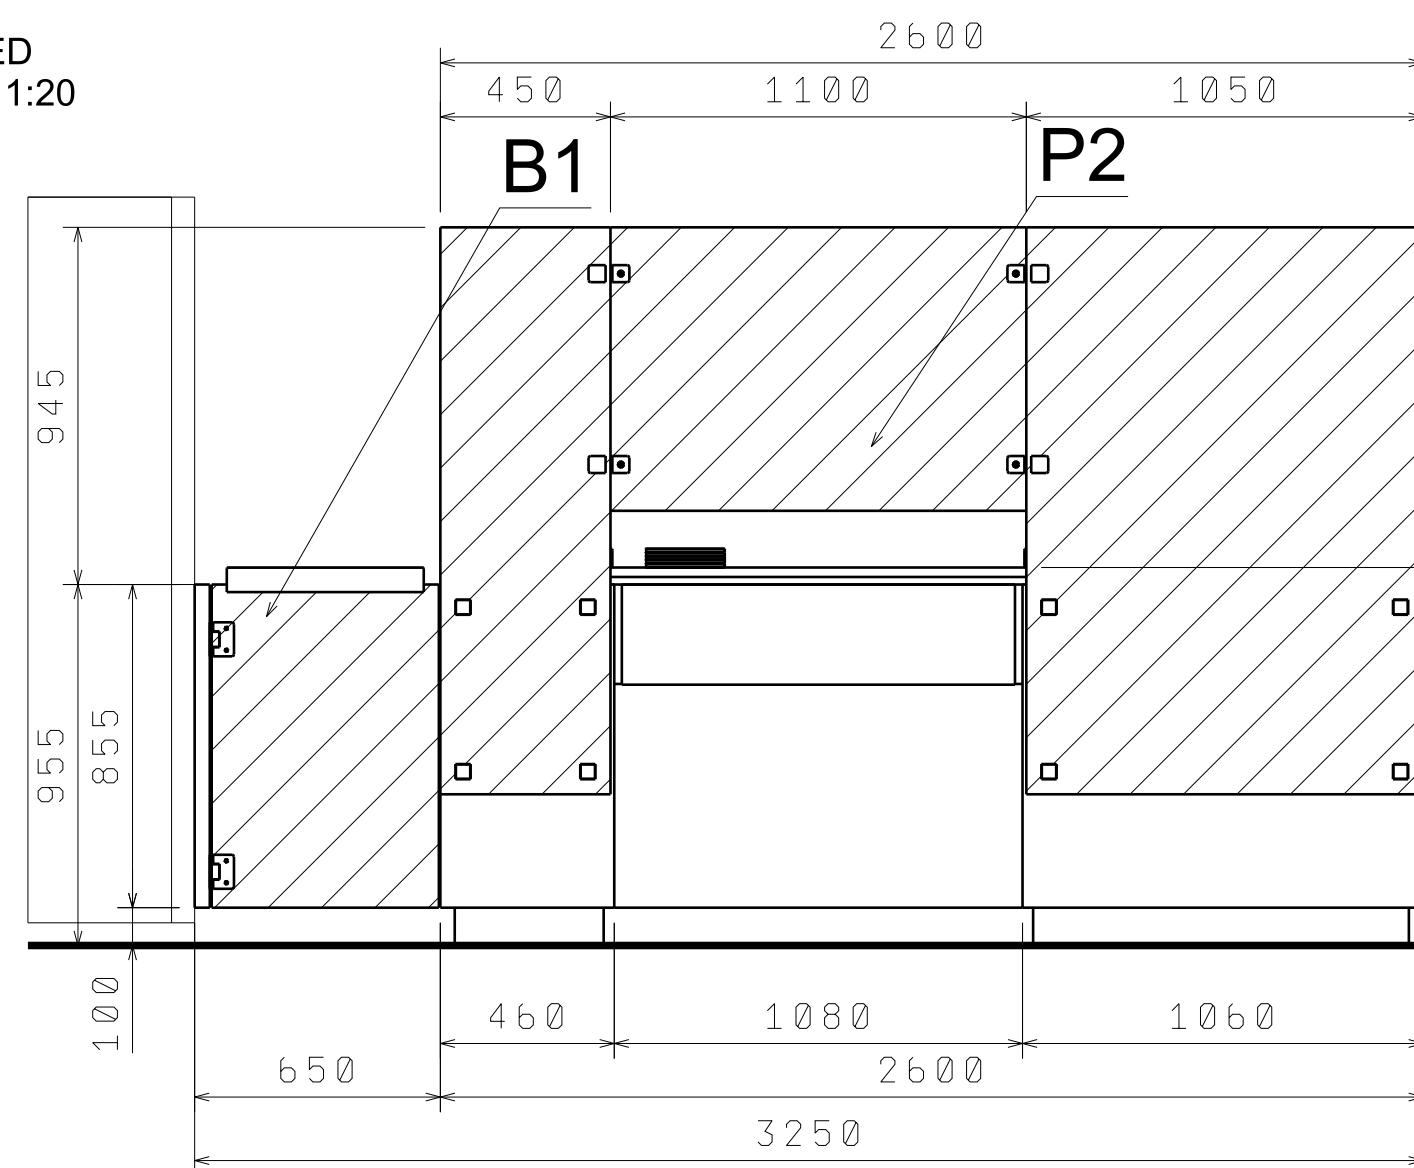


BOKORYS
Scale: 1:20

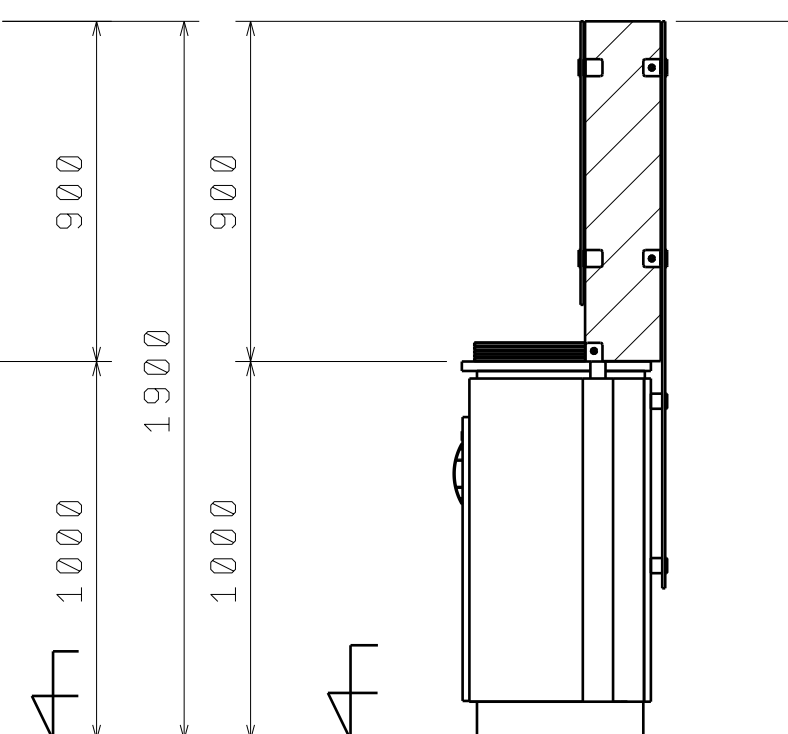


POHLED ZE ZADU
Scale: 1:20

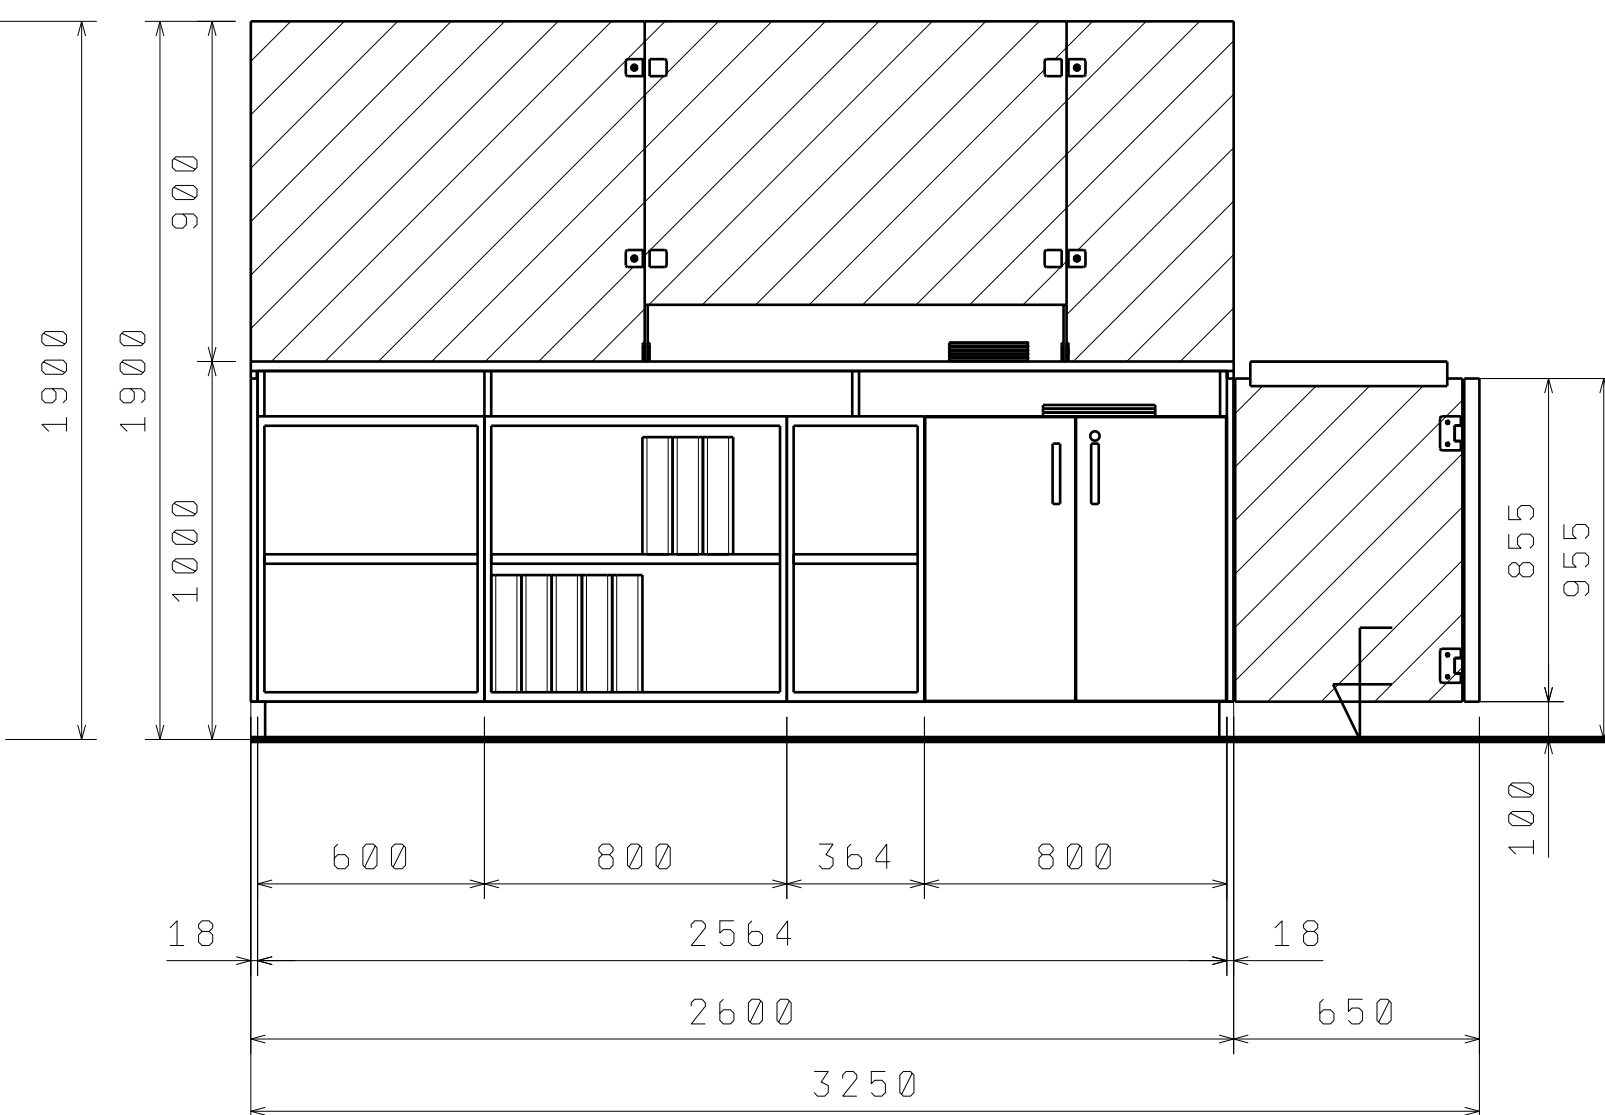


PUDORYS
Scale: 1:20

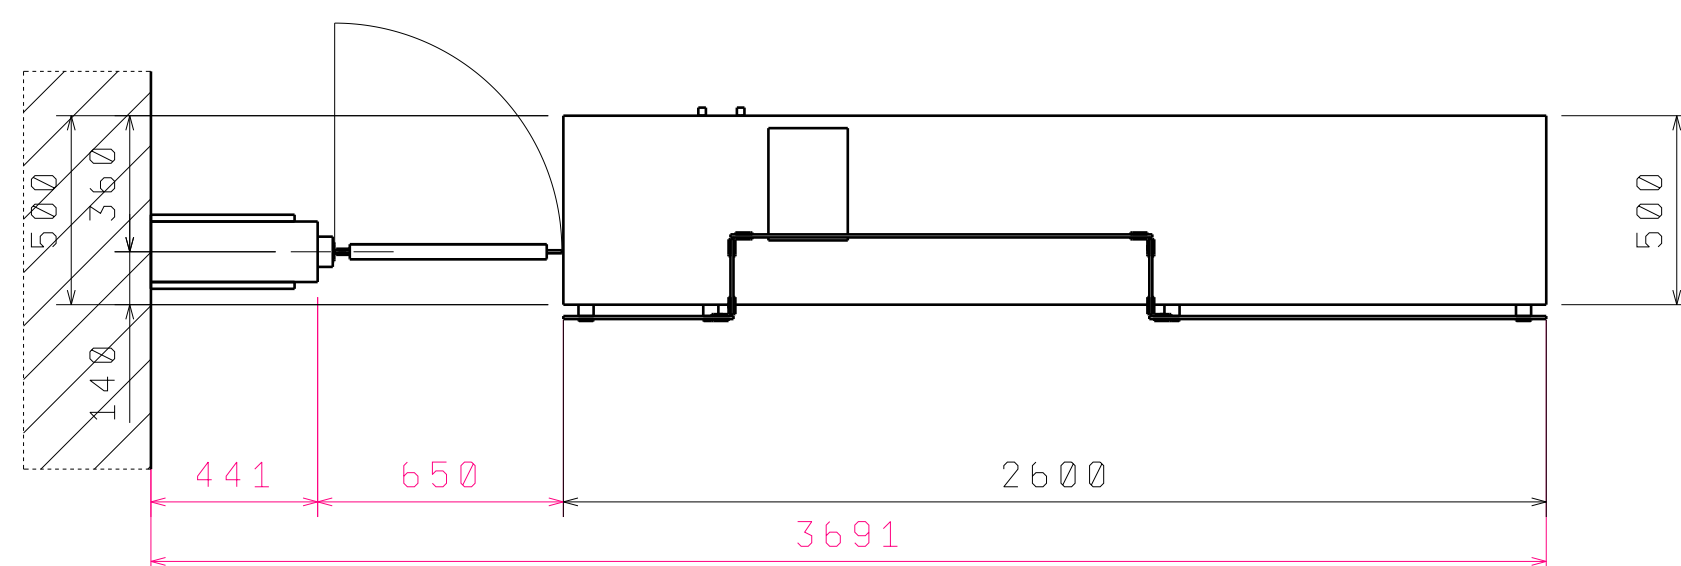

AXONOMETRIE
Scale: 1:20

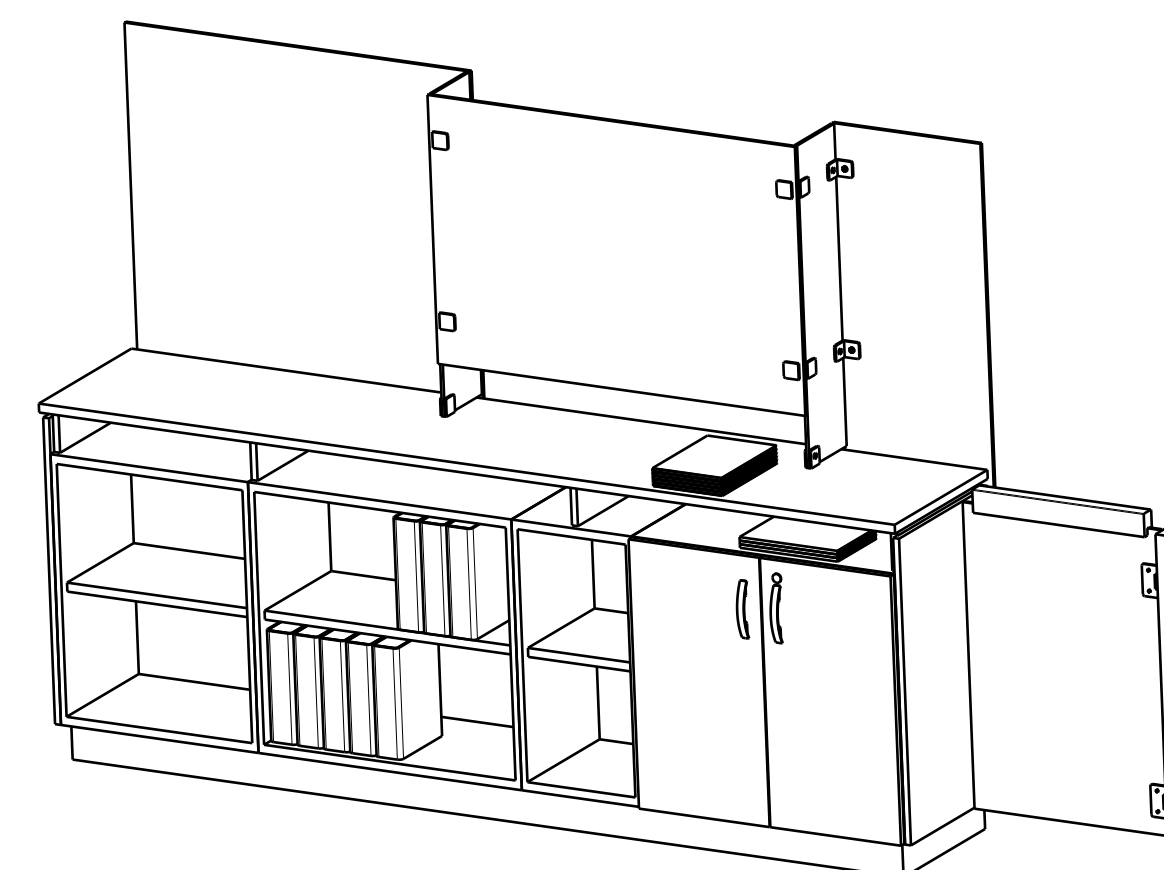

AXONOMETRIE
Scale: 1:20

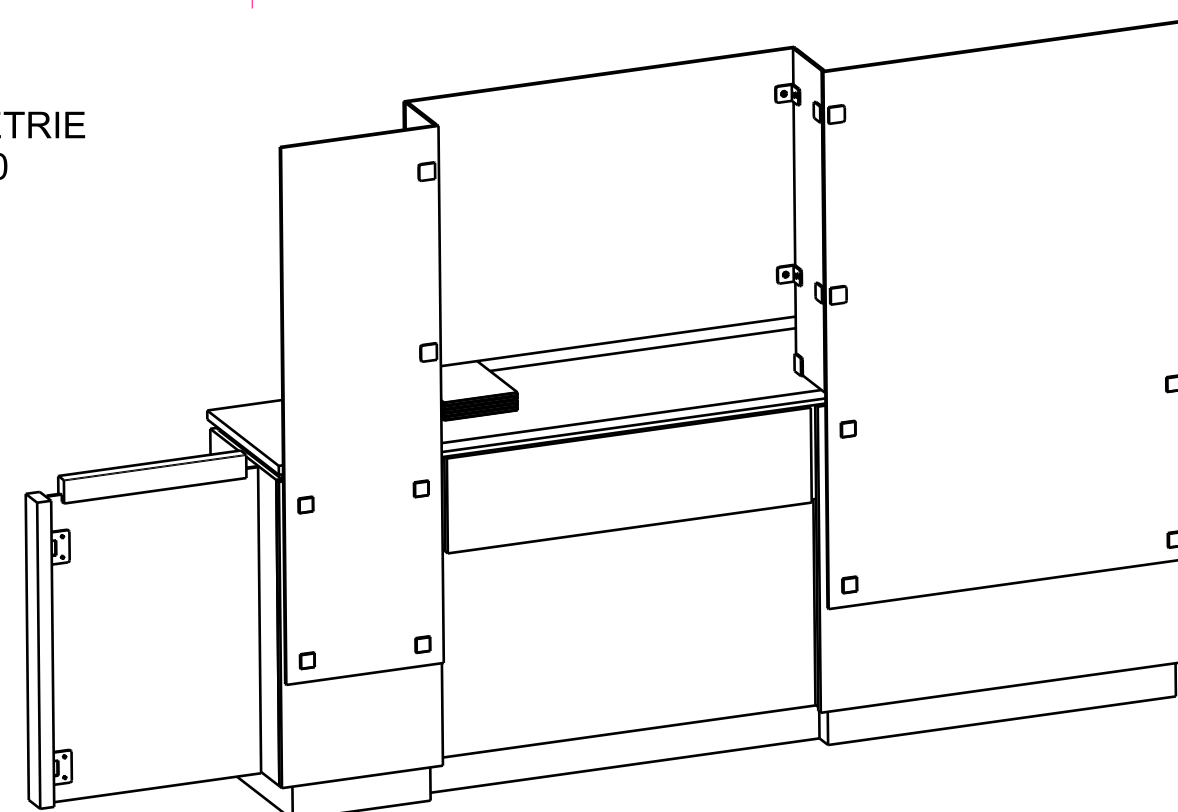

NUTNO DOMĚŘIT NA STAVBĚ !

MĚSTO Dvůr Králové nad Labem

5.3. 2022

Nám. T.G. Masaryka 38

2.NP

PULT přepážka

(2.14)

2.14/1

M 1 : 20