pohled jižní

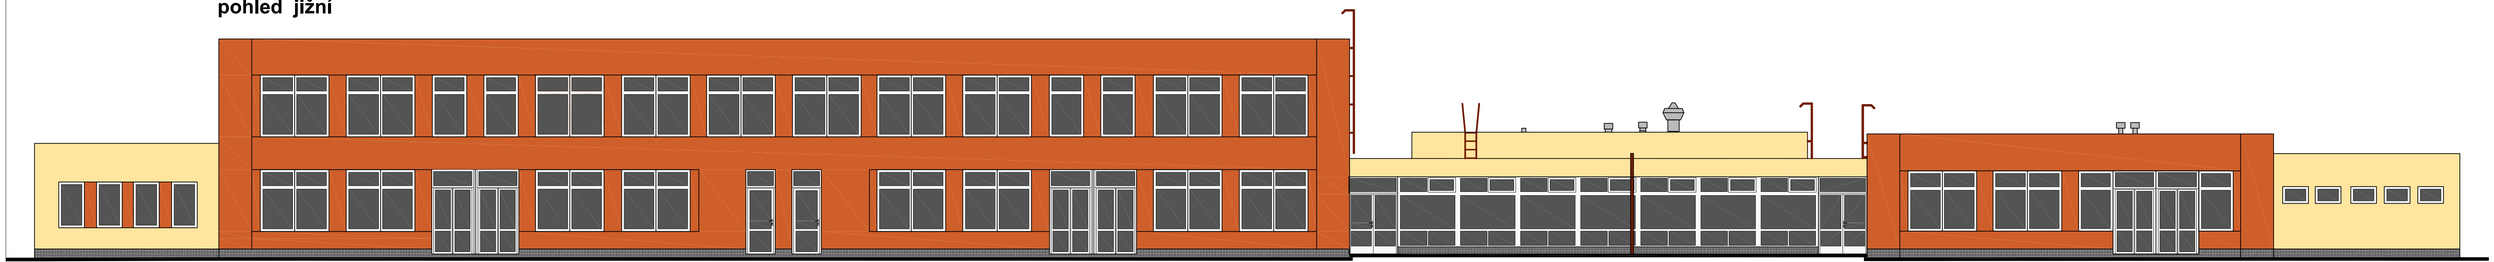

pohled východní

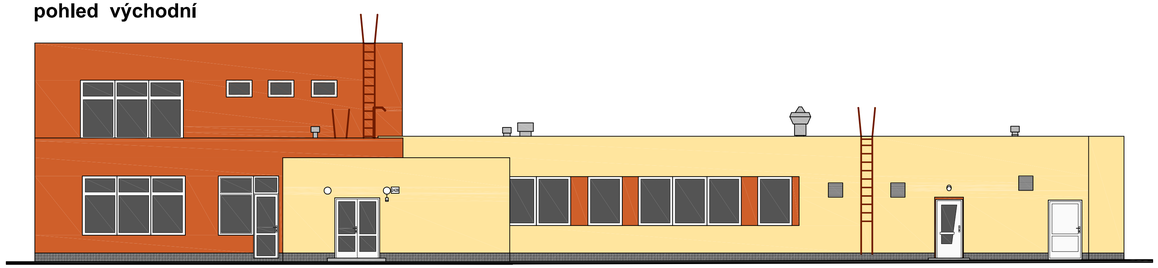

pohled severní

pohled západní

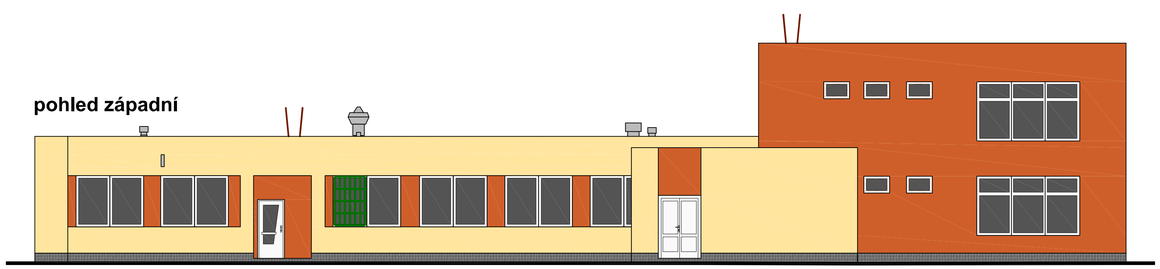

- FASÁDNÍ OMÍTKA TERAKOTOVÁ 1.5mm
- FASÁDNÍ OMÍTKA PÍSKOVÁ 1.5mm
- OMÍTKA SOKLU ČERNOŠEDÁ odolná vzlínající vlhkosti
- OKNA PLASTOVÁ BÍLÁ
- NÁTĚRY OCELOVÝCH KONSTRUKCÍ (odstín RAL 8016 MAHAGONOVÁ HNĚDÁ)

POZNÁMKA – BAREVNÉ ŘEŠENÍ STAVBY BUDE ODSOUHLASENO PROJEKTANTEM

PROJEKTIS S.R.O. LEGIONÁŘSKÁ 562 54401 DVŮR KRÁLOVÉ N.L. TEL. 499320206 FAX. 499320202 E-MAIL: O.PETRAS@PROJEKTIS.CZ

HLAV.PROJEKT.	ZODP.PROJEKT.	VYPRACOVAL	KONTROLOVAL
Ing. Zdeněk Jansa	Ing. Zdeněk Jansa	Ing. Ota Petráš	

PROJEKTIS spol. s r.o. DVŮR KRÁLOVÉ NAD LABEM

INVESTOR: Město Dvůr Králové n.L. MÍSTO: Dvůr Králové n.L.
Nám. T.G.Masaryka 38, Dvůr Králové n.L. Stav.Úř.: Dvůr Králové n.L.

AKCE: ZATEPLENÍ MŠ E.Krásnohorské čp. 2428
Dvůr Králové n.L.

stavební řešení

OBSAH VÝKRESU:

POHLEDY

FORMÁT	6,5x A4
DATUM	prosinec 2012
ÚČEL	provedení stavby
ČÍS.KOPIE	
ČÍS.ZAKÁZKY	2176–PP
MĚŘÍTKO	1:100
ČÍS.VÝKRESU	110a