




4.04/6 POHLED
Scale: 1:25

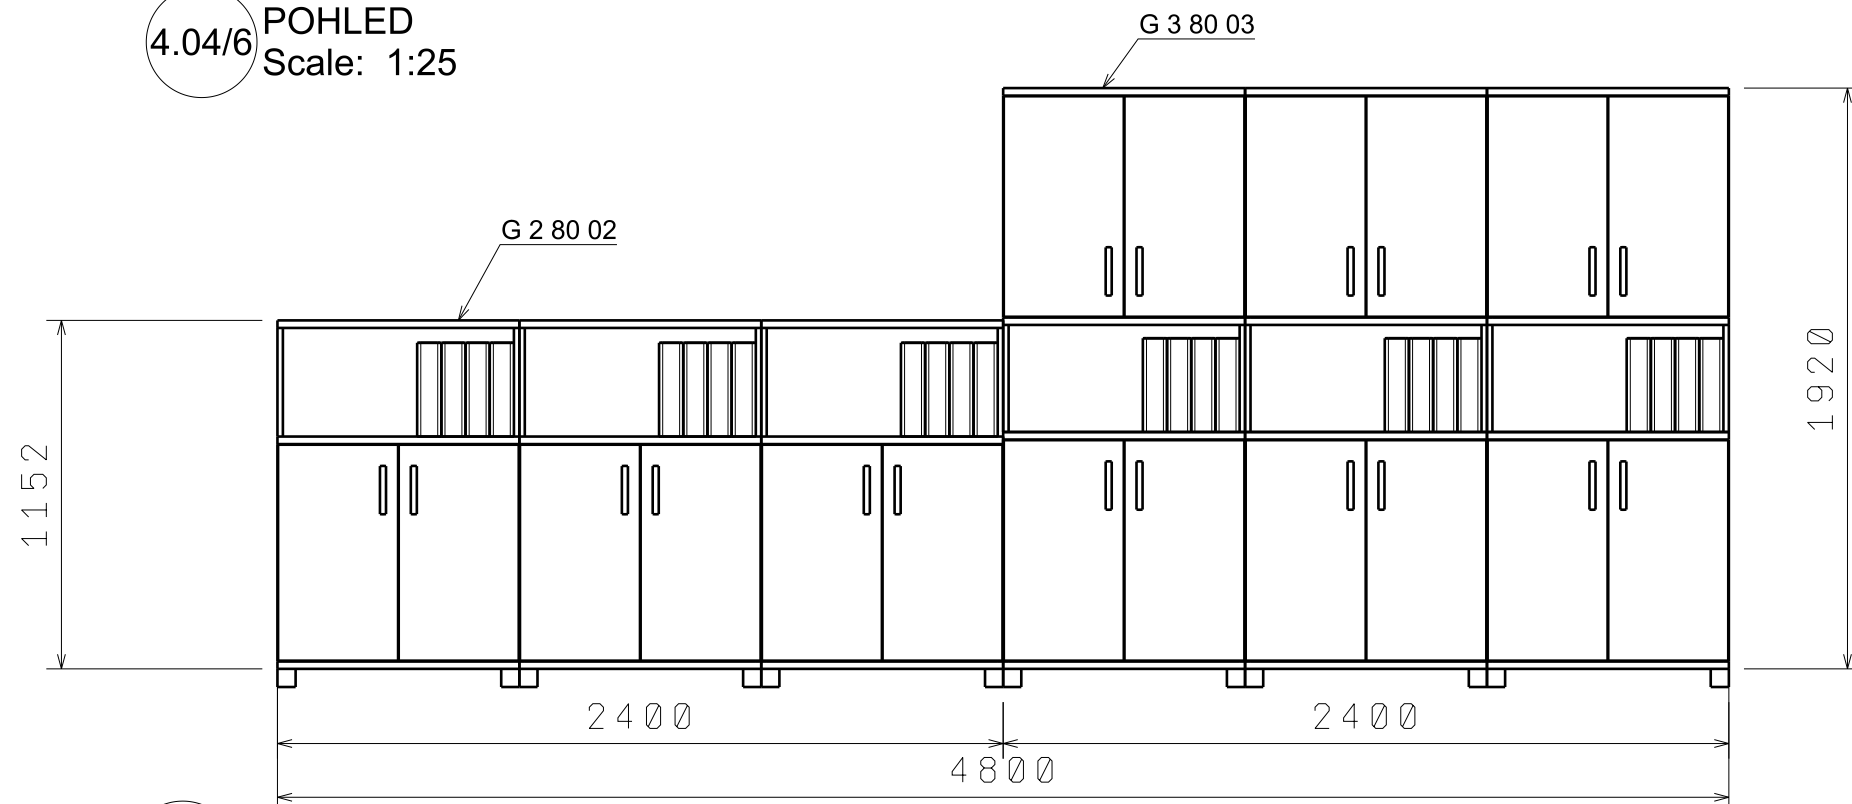

4.04/4 POHLED
Scale: 1:20

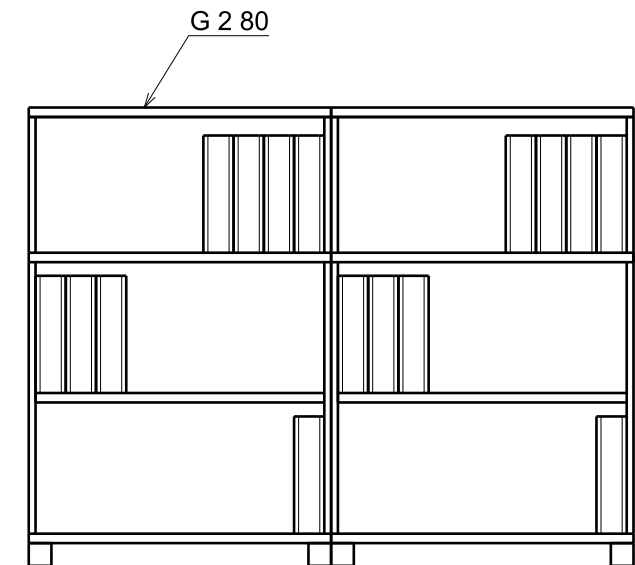

4.04/7 POHLED
Scale: 1:25

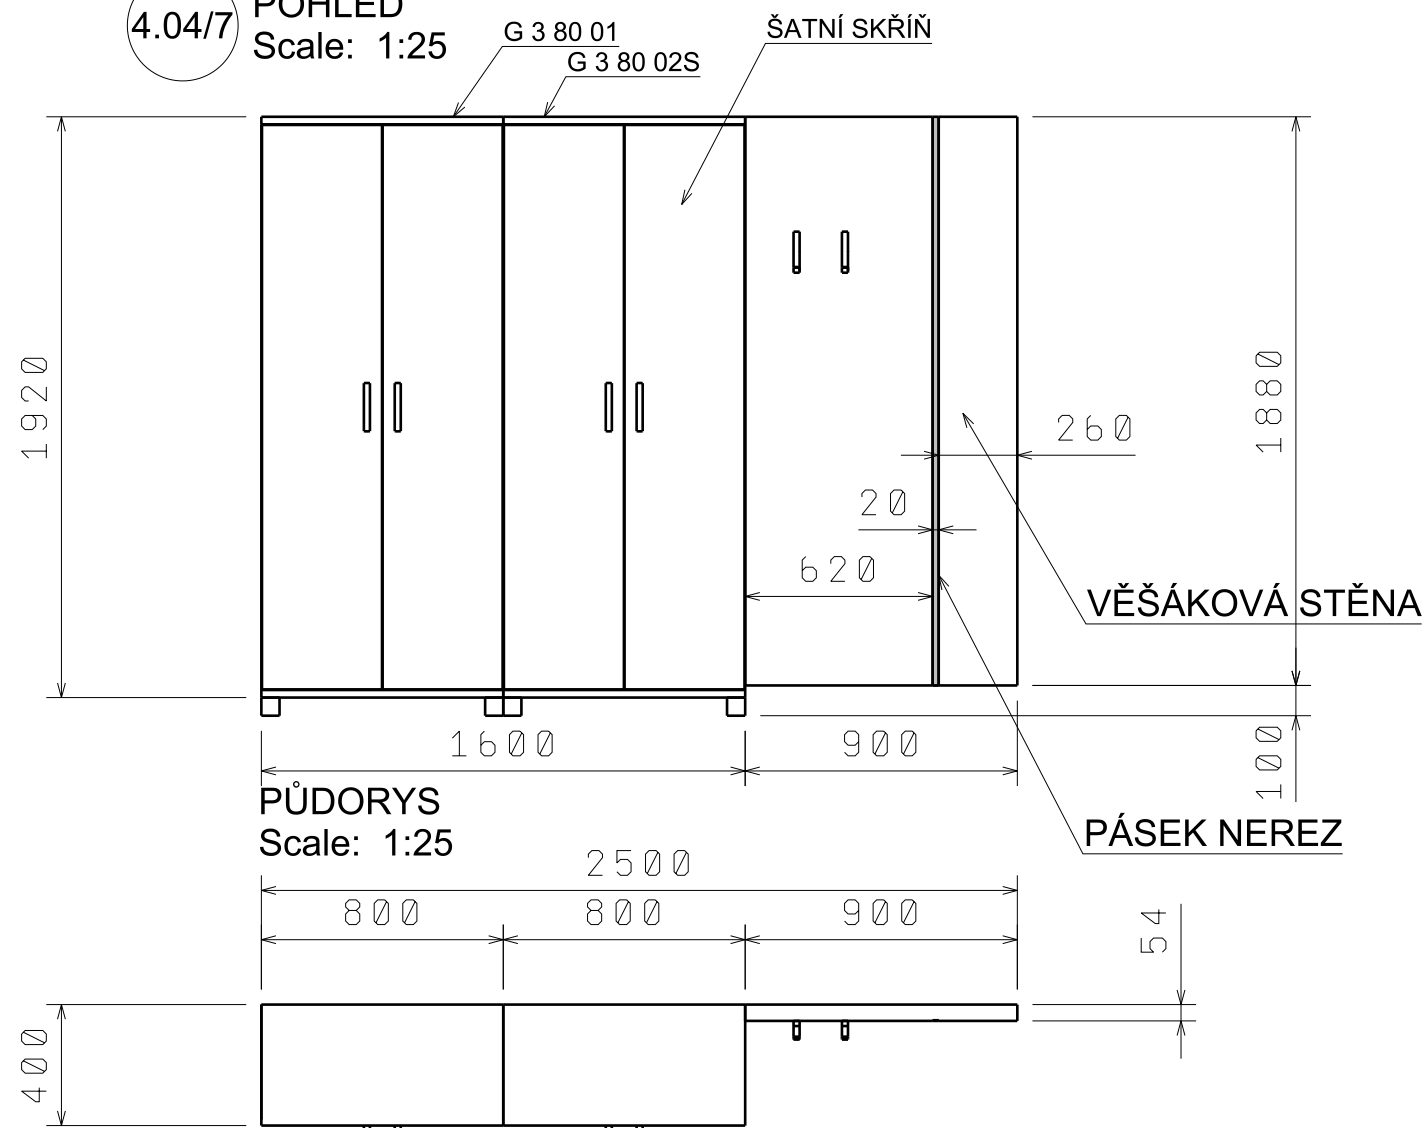

G 2 80 CELKEM	2 KS
G 2 80 02 CELKEM	3 KS
G 3 80 01 CELKEM	1 KS
G 3 80 02S CELKEM	1 KS
G 3 80 03 CELKEM	3 KS
4.04/7 VĚŠÁKOVÁ STĚNA	1 KS

NUTNO DOMĚŘIT NA STAVBĚ !

MĚSTO Dvůr Králové nad Labem

5.3. 2022

Nám.T.G. Masaryka 38

4.NP

Handwritten signature

4.04

ÚLOŽNÉ SKŘÍNĚ

SESTAVY

4.04/4, 4.04/6, 4.04/7

M 1 : 25