




POHLED
Scale: 1:20

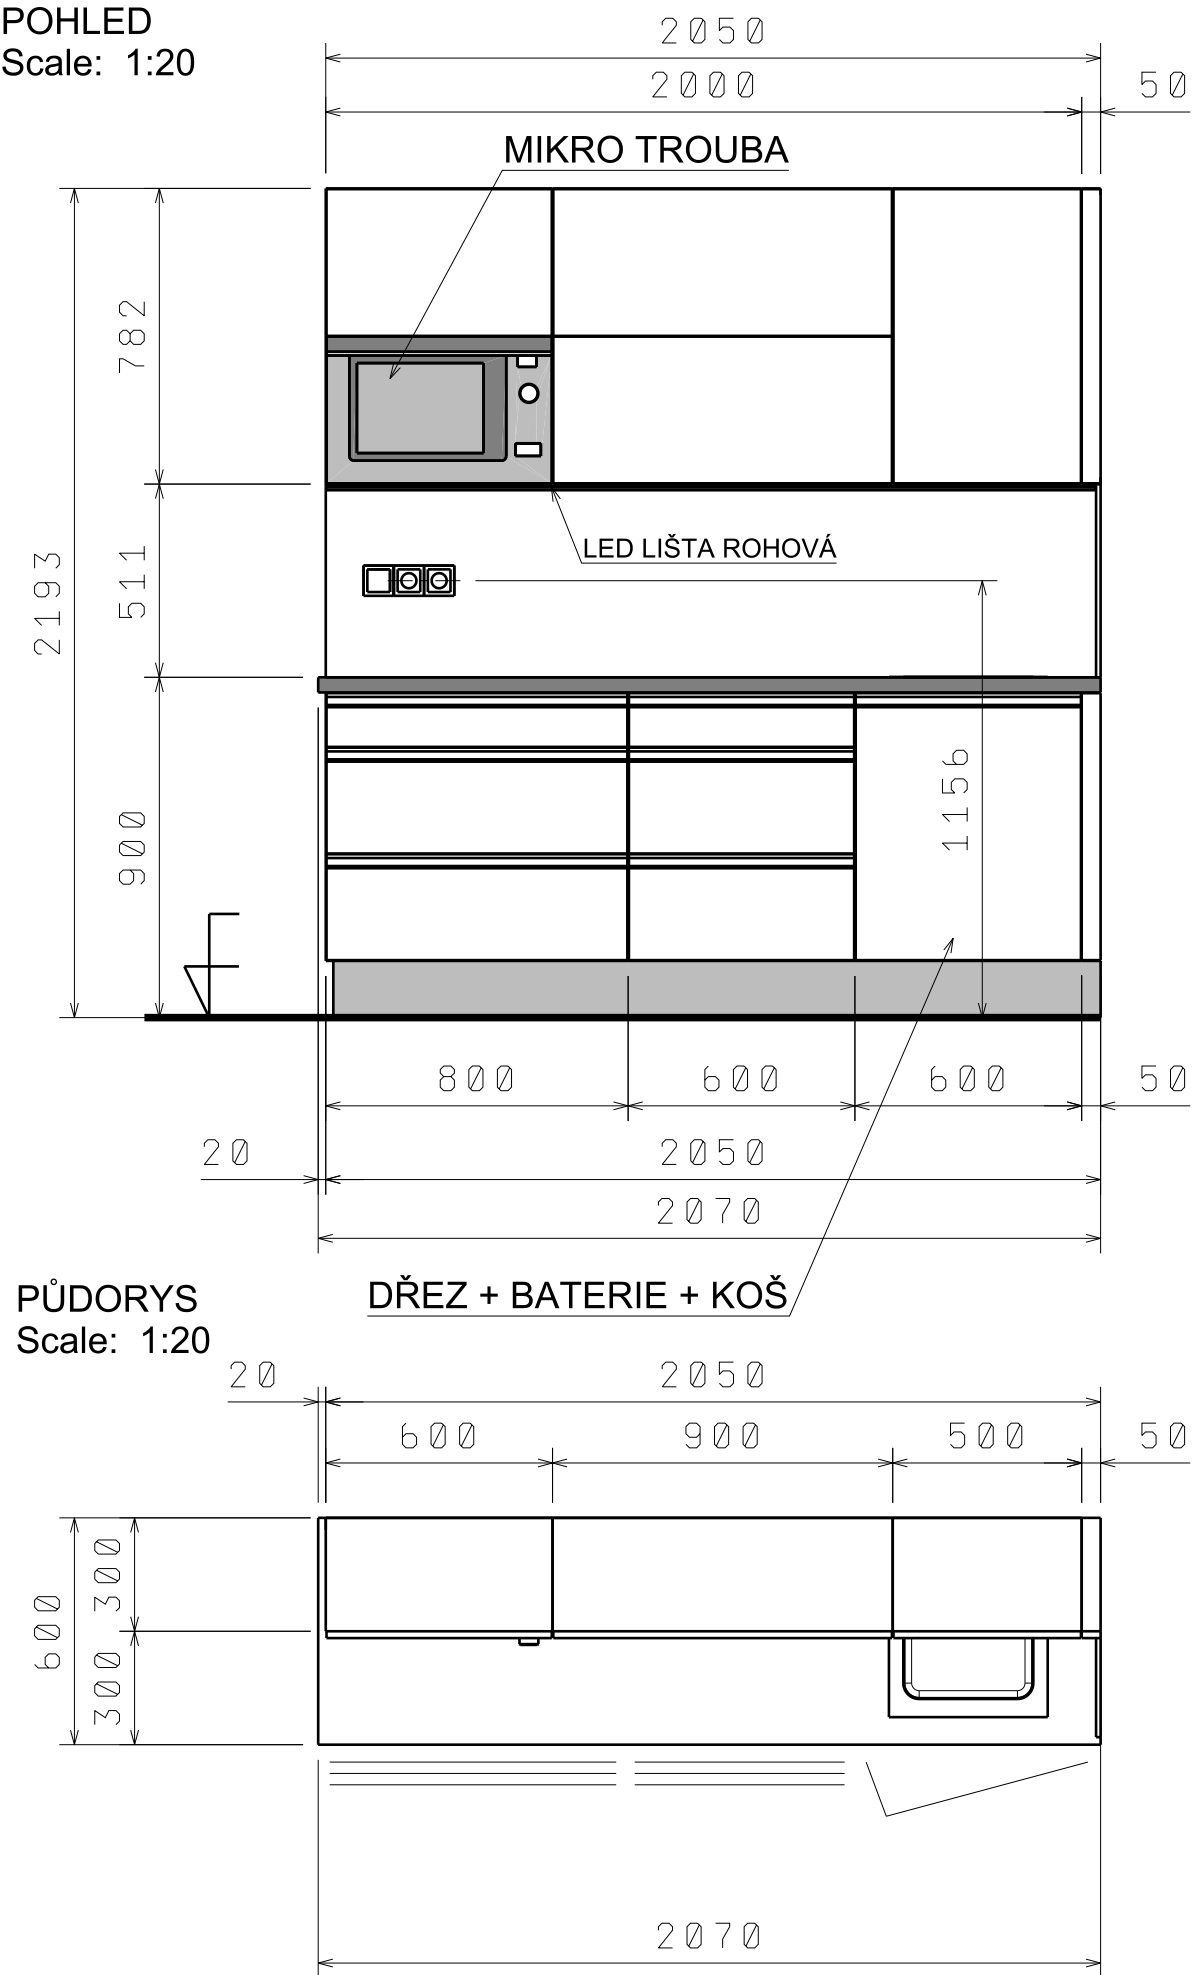

BOKORYS
Scale: 1:20

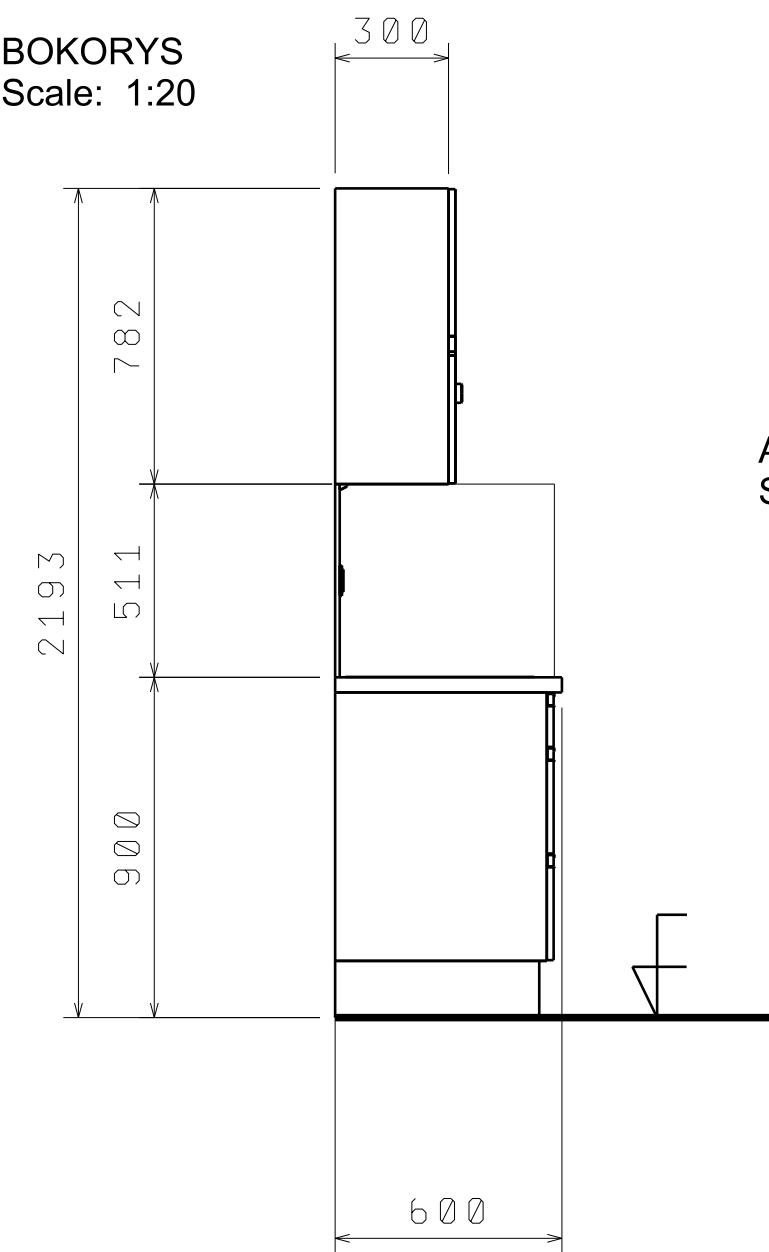

AXONOMETRIE
Scale: 1:20

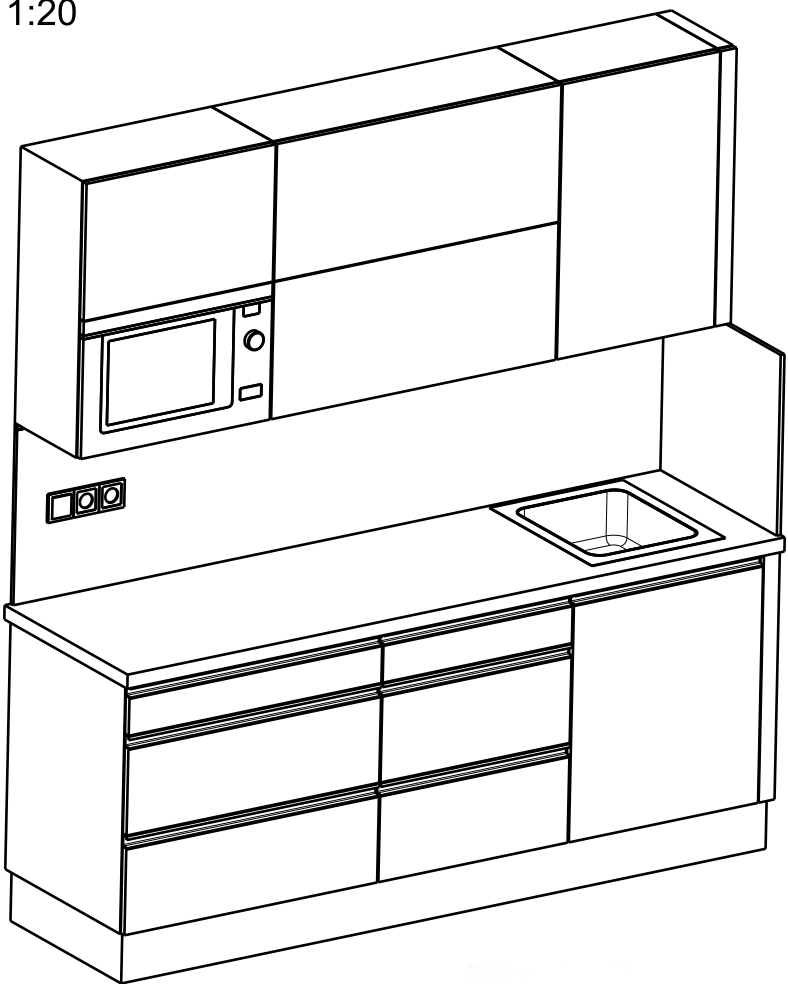

MĚSTO Dvůr Králové nad Labem

5.3. 2022

Nám.T.G. Masaryka 38

4.NP

KUCHYŇKA

SESTAVA SCHÉMA

M 1 : 20

4.20/1