


3.15/6 POHLED  
Scale: 1:25

3.15/7

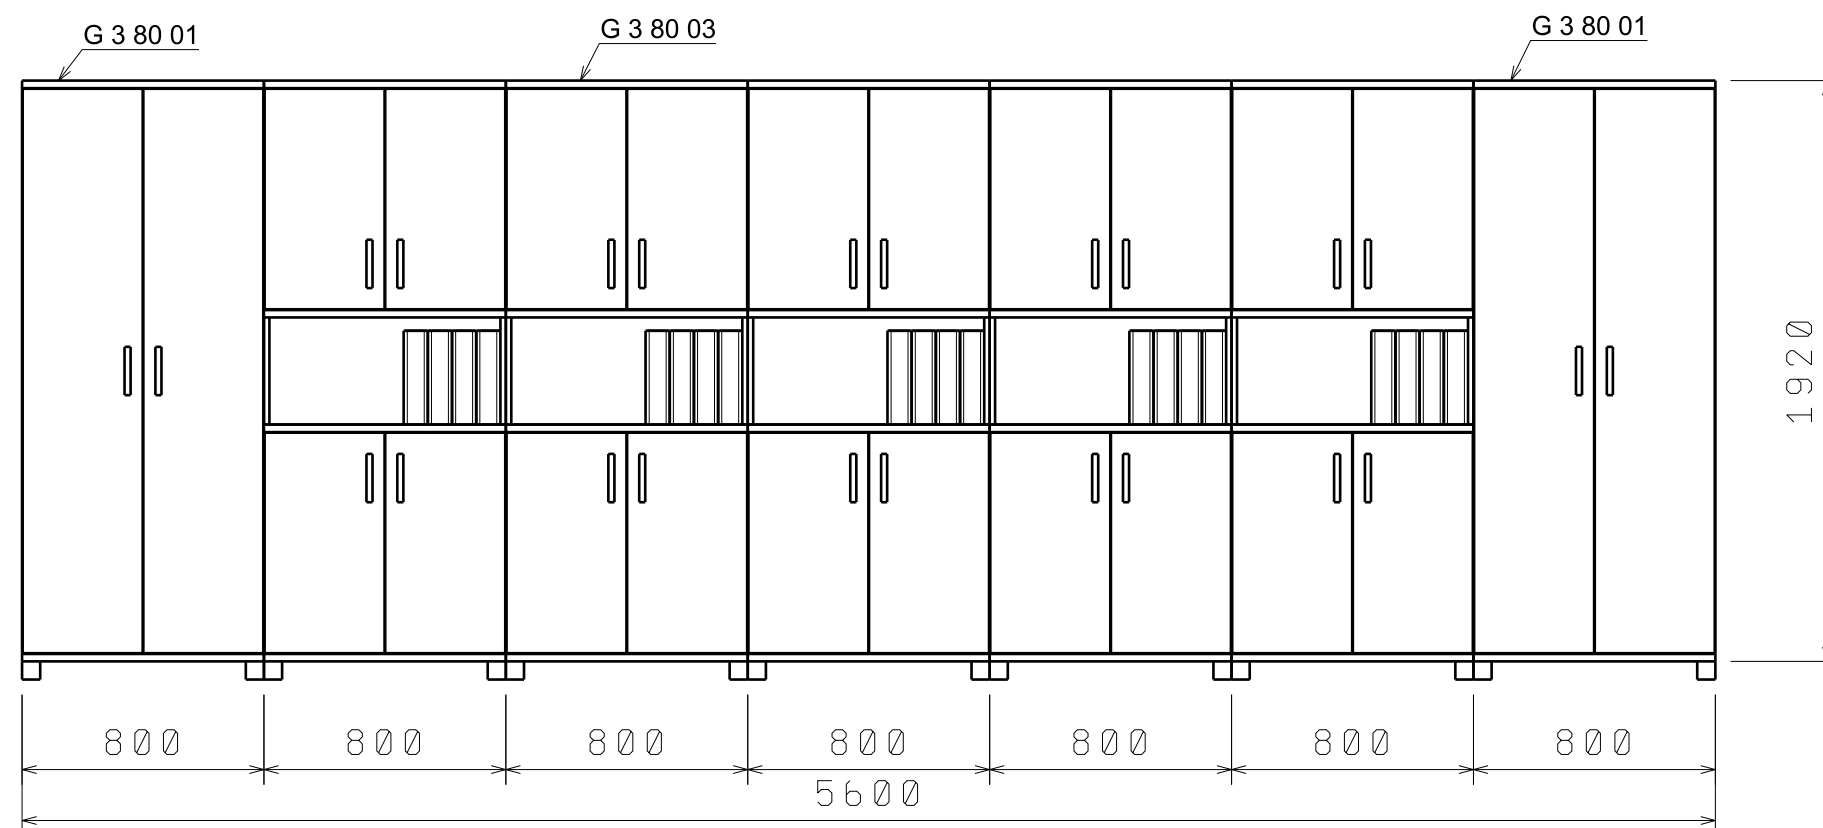

G 3 80 01 CELKEM.....	4 KS
G 3 80 03 CELKEM.....	10 KS
G 2 80 02 CELKEM.....	2 KS
3.15/3 PARAVAN.....	1 KS

NUTNO DOMĚŘIT NA STAVBĚ !

MĚSTO Dvůr Králové nad Labem 5.3. 2022

Nám. T.G.Masaryka 38

3. NP

*Handwritten signature*

ÚLOŽNÉ SKŘÍNĚ

SESTAVY

3.15

3.15/3, 3.15/6, 3.15/7

M 1 : 25