



3.22/2 POHLED  
Scale: 1:25

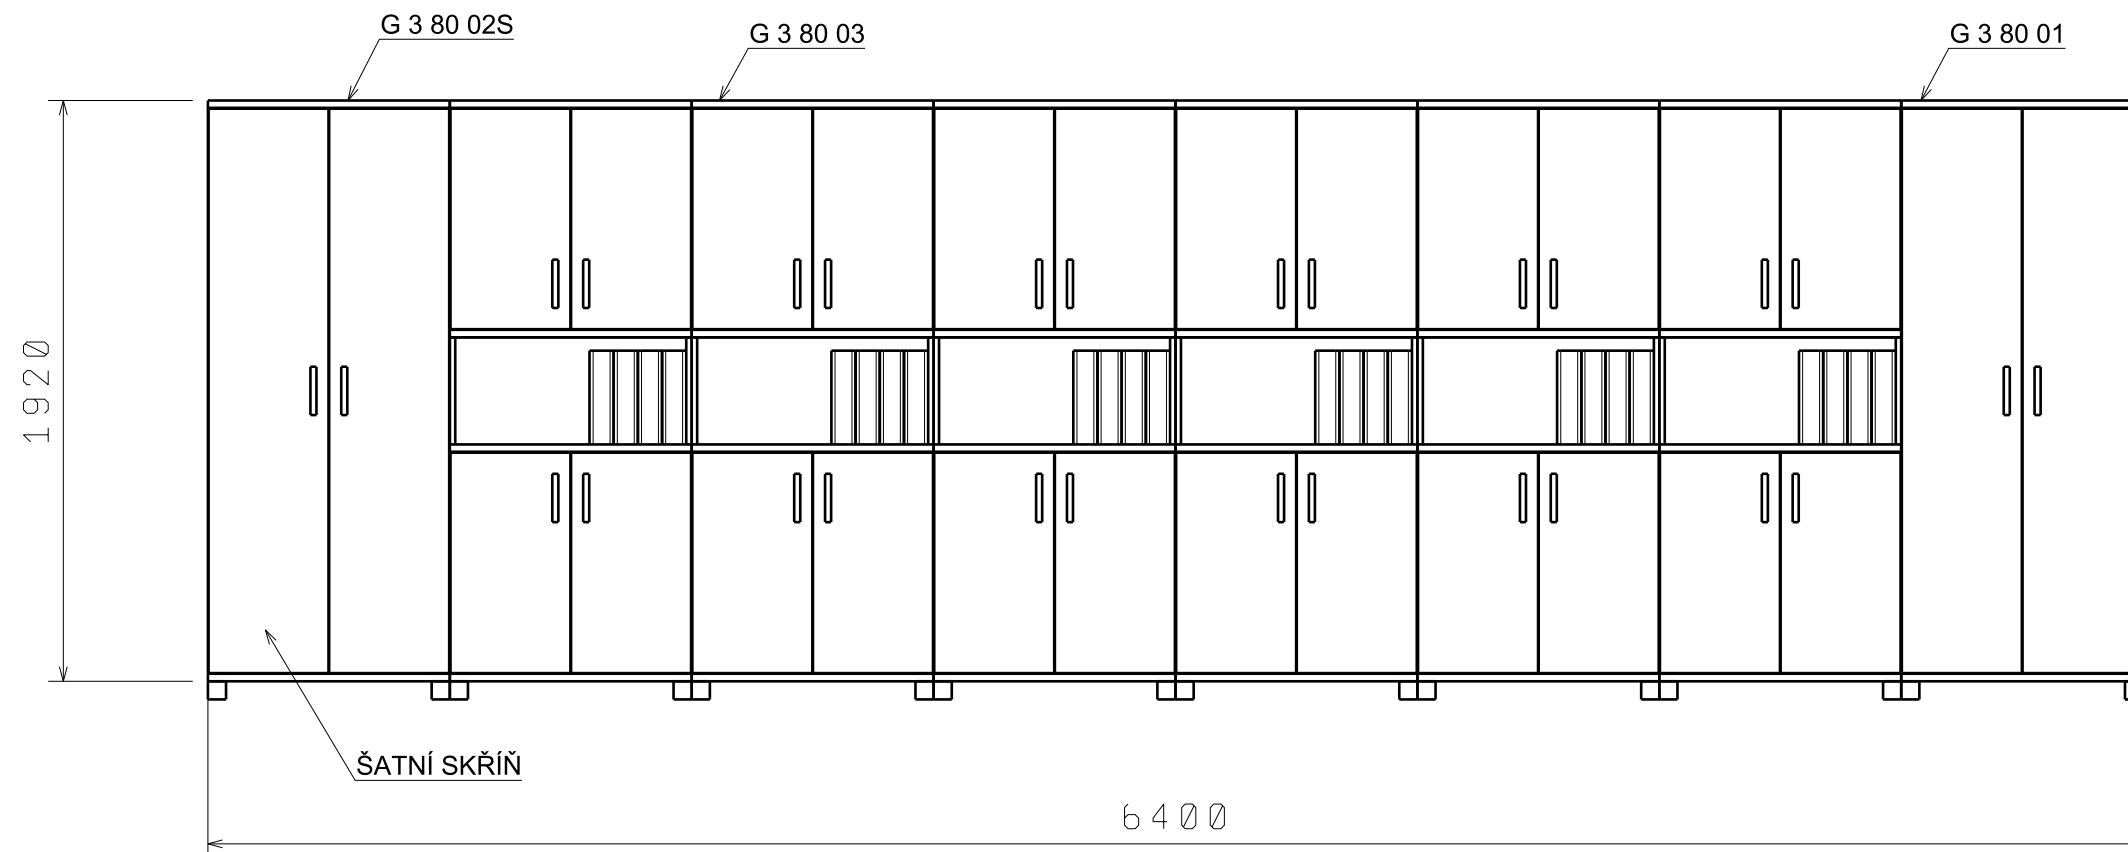

3.22/3 POHLED  
Scale: 1:25

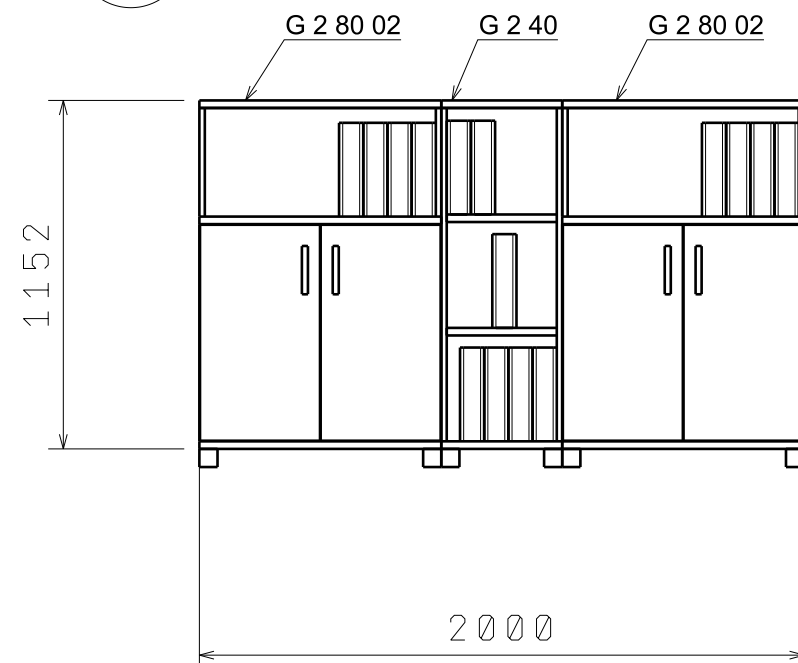

G 3 80 02S CELKEM.....	1 KS
G 3 80 01 CELKEM.....	1 KS
G 3 80 03 CELKEM.....	6 KS
G 2 80 02 CELKEM.....	2 KS
G 2 40 CELKEM.....	1 KS

NUTNO DOMĚŘIT NA STAVBĚ !

MĚSTO Dvůr Králové nad Labem 5.3. 2022

Nám. T.G.Masaryka 38

3. NP

*Handwritten signature*

ÚLOŽNÉ SKŘÍNĚ

SESTAVY

3.22

3.22/2, 3.22/3

M 1 : 25