



Dvůr Králové
nad Labem

Technické služby města Dvora Králové nad Labem
Seifertova 2936, 544 01 Dvůr Králové nad Labem
www.tsdvur.cz

IČ: 00052981
DIČ: CZ00052981
datová schránka: is2ns4c

Geodézie Dvůr Králové s. r. o.
Legionářská 563
544 01 Dvůr Králové nad Labem
Mobil. 499 320 160
Email: nosek.gdk@seznam.cz

Váš dopis značky / ze dne

Naše značka

Vyřizuje / linka
Dominik Valenta
605 233 242

Ve Dvoře Králové n. L. dne
15. 12.2022

Vyjádření č.151/2022


Technické služby města Dvora Králové nad Labem se vyjadřují dle žádosti ke stavbě - akci: „**Mapový podklad dle výřezu z katastrální mapy, školka E. Krásnohorské, k. ú. Dvůr Králové nad Labem**“

- V zájmové oblasti se nachází **podzemní vedení** veřejného osvětlení, viz příloha, zakres oranžovou barvou.
- **Týden před zahájením výkopových prací zhotovitel zažádá o vytyčení podzemního vedení kabelu VO na tel. 734 437 437, 605 233 244.** Před definitivním záhozem bude kabel na místě prokazatelně zkontrolován, kde bude udělen souhlas nebo stanovena další ujednání. Pokud nedojde k řádnému vytyčení a předání trasy vedení kabelu, budou TSM uplatňovat náhradu škody na zhotovitelské firmě.
- Vedoucí střediska elektro - p. Valenta Dominik, mob. 605 233 242
- Vedoucí provozu komunikací - p. Štemberk Milan, mob. 605 233 258

- Platnost tohoto vyjádření je 1 rok.

**Dominik
Valenta**

Digitálně podepsal
Dominik Valenta
Datum: 2022.12.15
13:27:39 +01'00'

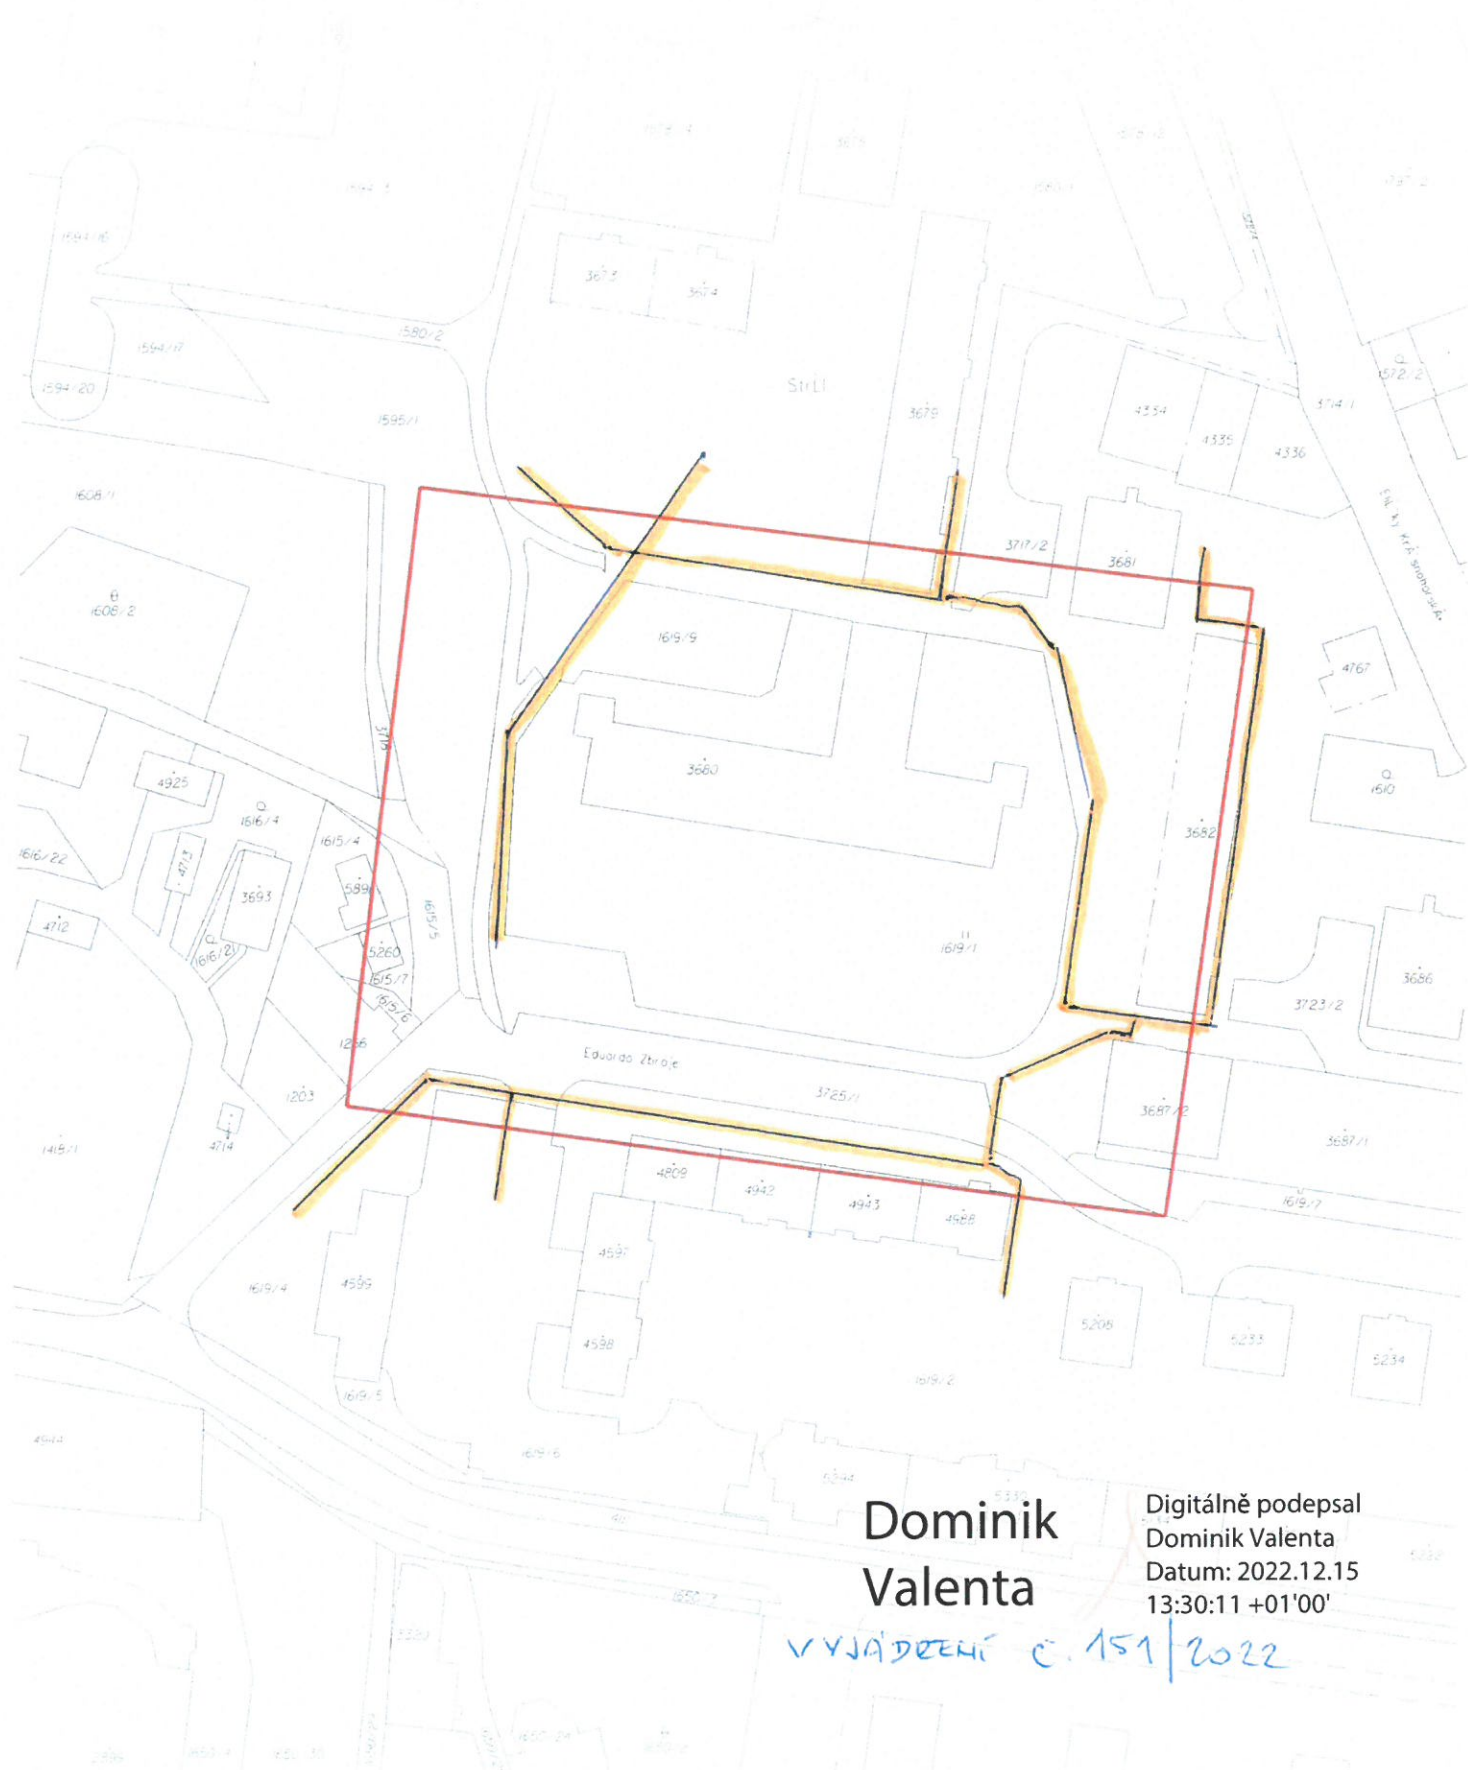

Dominik
Valenta

Digitálně podepsal
Dominik Valenta
Datum: 2022.12.15
13:30:11 +01'00'

VYJÁDŘENÍ č. 151/2022