



ŘEZ B – B

KOMPOZITNÍ POKLOP PRO ŠACHTU 800/800mm
UZAMKNATELNÝ

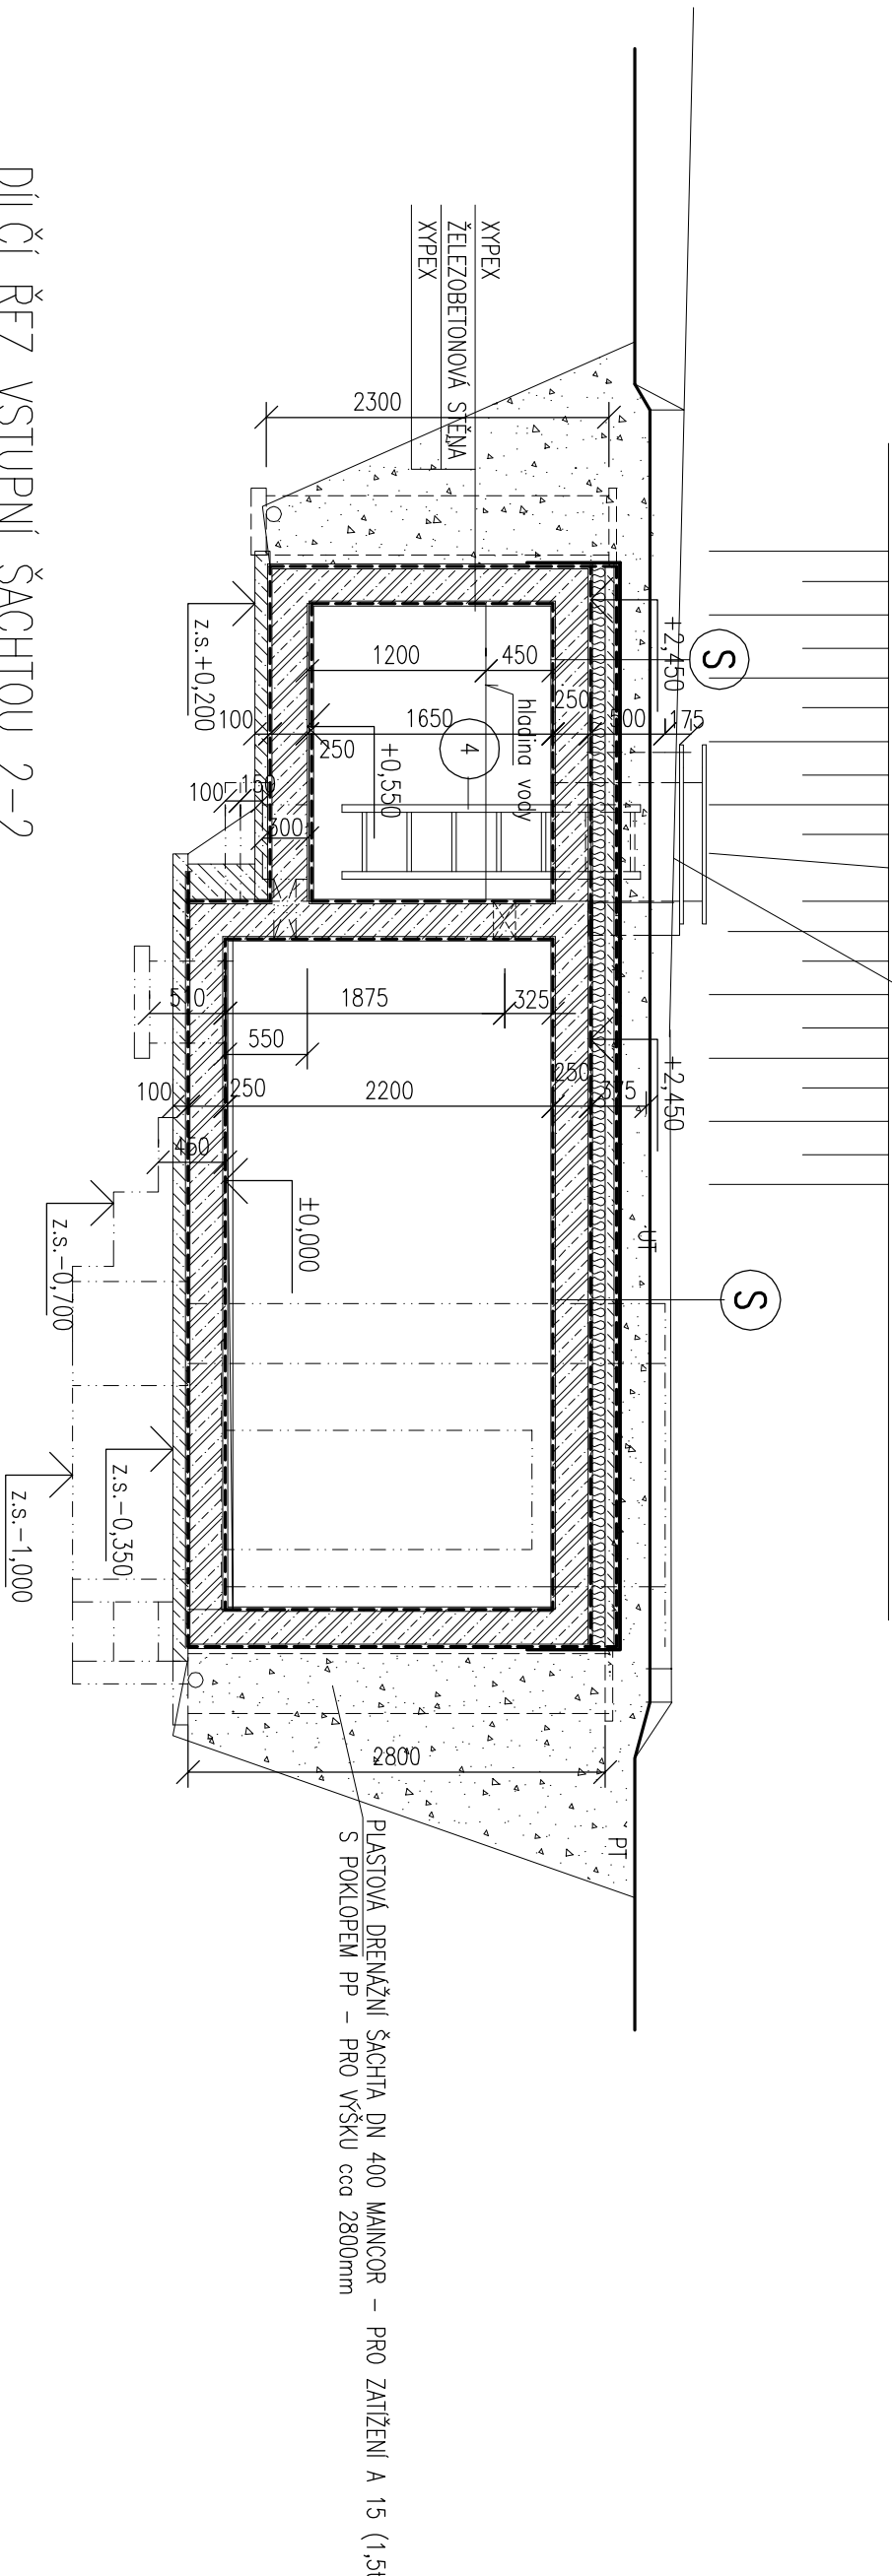

DÍLČÍ ŘEZ VSTUPNÍ ŠACHTOU 2-2

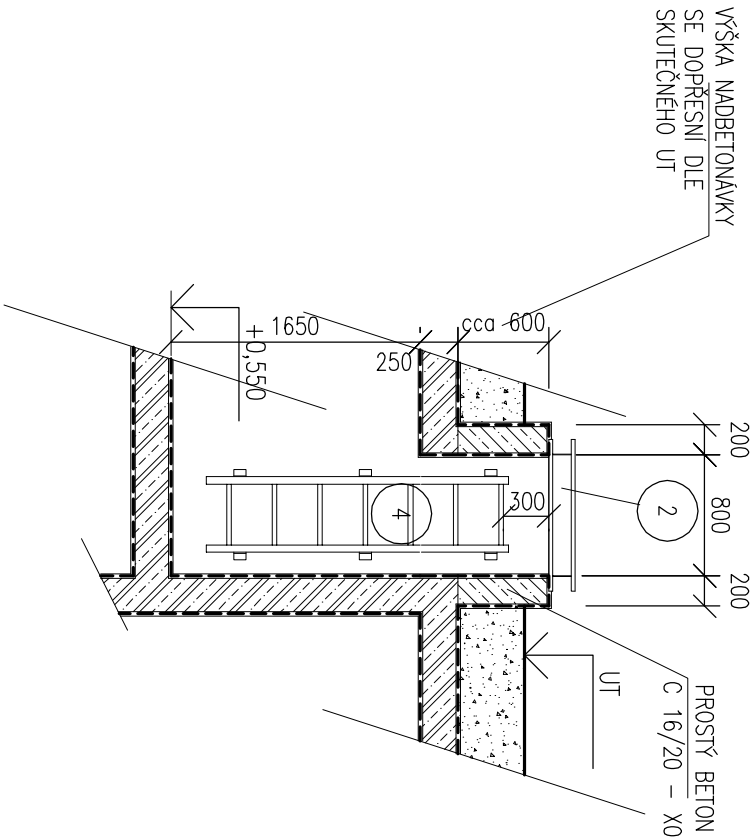

Hlavní projektant	Ing. Blanka Matějková	
Vypracoval	Jitka Fikarová	
Investor	Město Dvůr Králové nad Labem	
Supl.	Projekt pro provedení stavby	
Tlaková stanice u nemocnice Dvůr Králové nad Labem D.1.1 Architektonicko stavební část		
ING. BLANKA MATĚJKOVÁ vobšhospodářská projekce IČO 167 61 898, DIČ CZ655106503 Továrni 496, TRUTNOV		
Měřítko	1:50	
Datum	leden 2023	
Zakázka	10 / 2022	
Příloha č.	D.1.2.6	