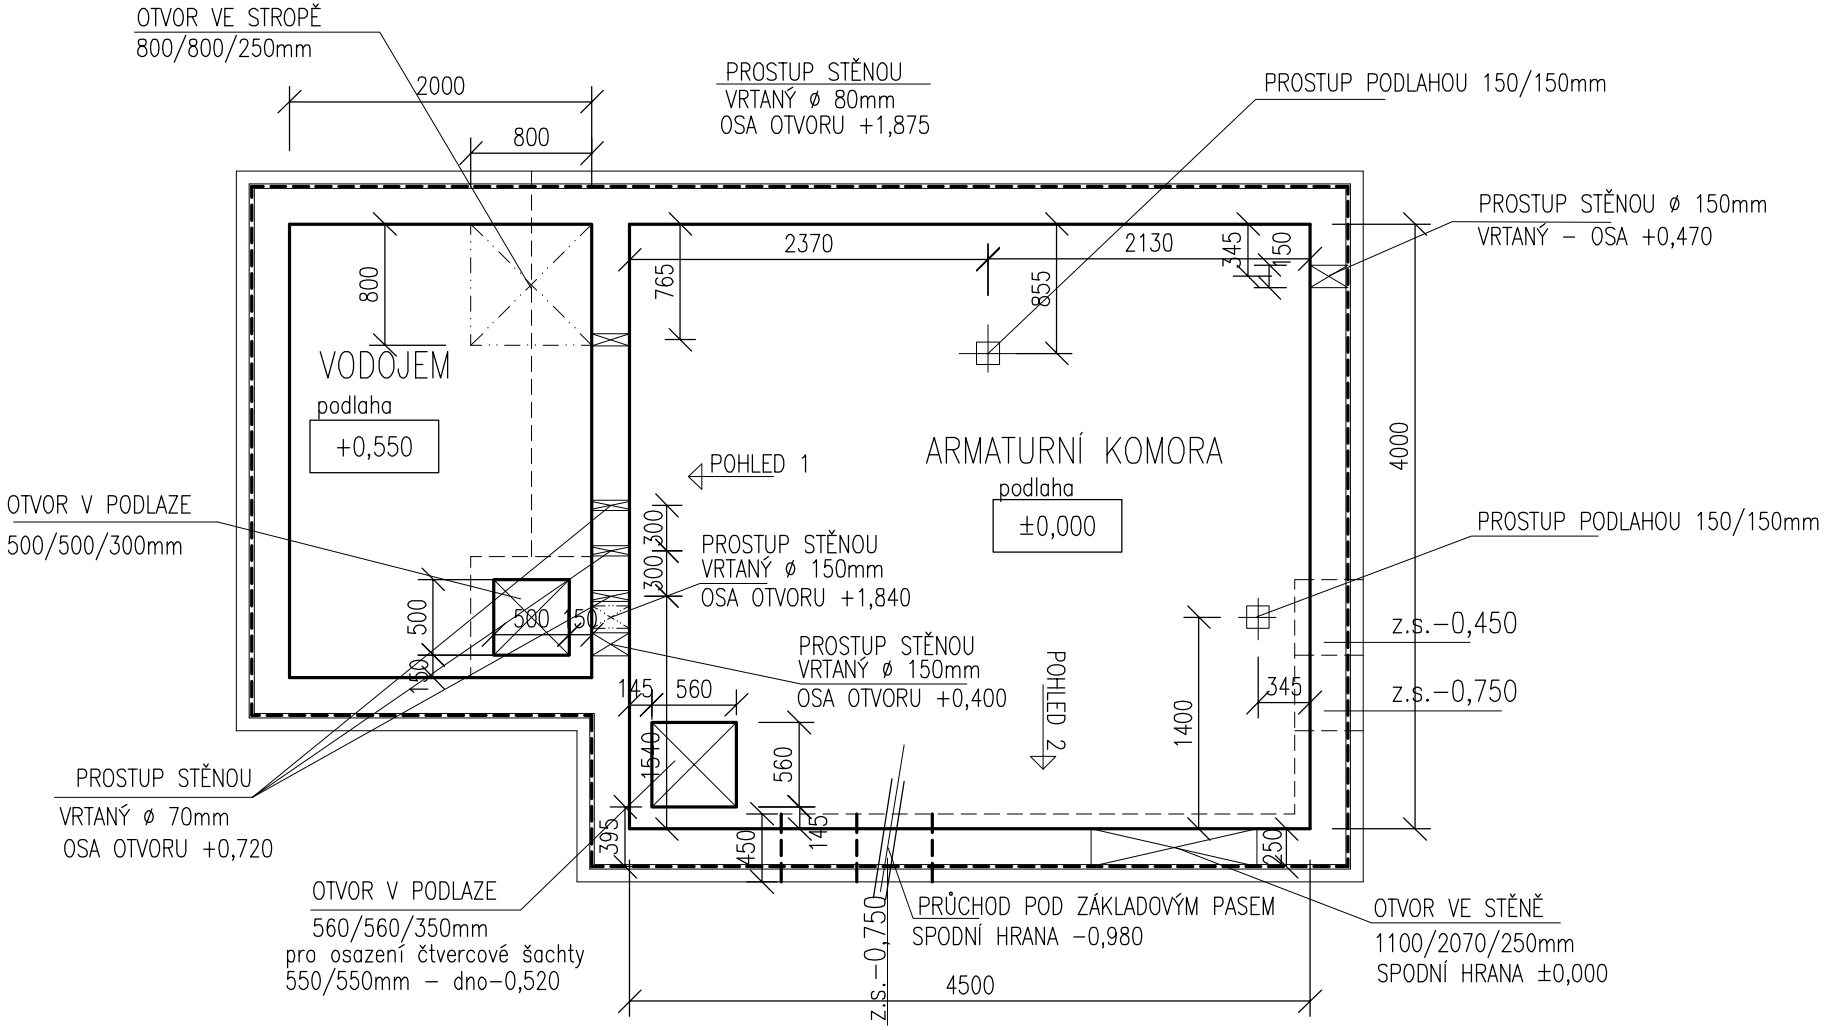

Hlavní projektant	Ing. Blanka Matějková
Vypracoval	Jiřina Fikarová
Investor	Město Dvůr Králové nad Labem
Stupeň	Projekt pro provedení stavby

Tlaková stanice u nemocnice
Dvůr Králové nad Labem
D.1.1 Architektonicko stavební část

SCHEMA PROSTUPŮ - PŮDORYS

ING. BLANKA MATĚJKOVÁ

vodohospodářská projekce
IČO 167 61 898, DIČ CZ6555106503
Tovární 496, TRUTNOV

Měřítko	1:50
Datum	leden 2023
Zakázka	10 / 2022
Příloha č.	D.1.2.10