




Řez A-A

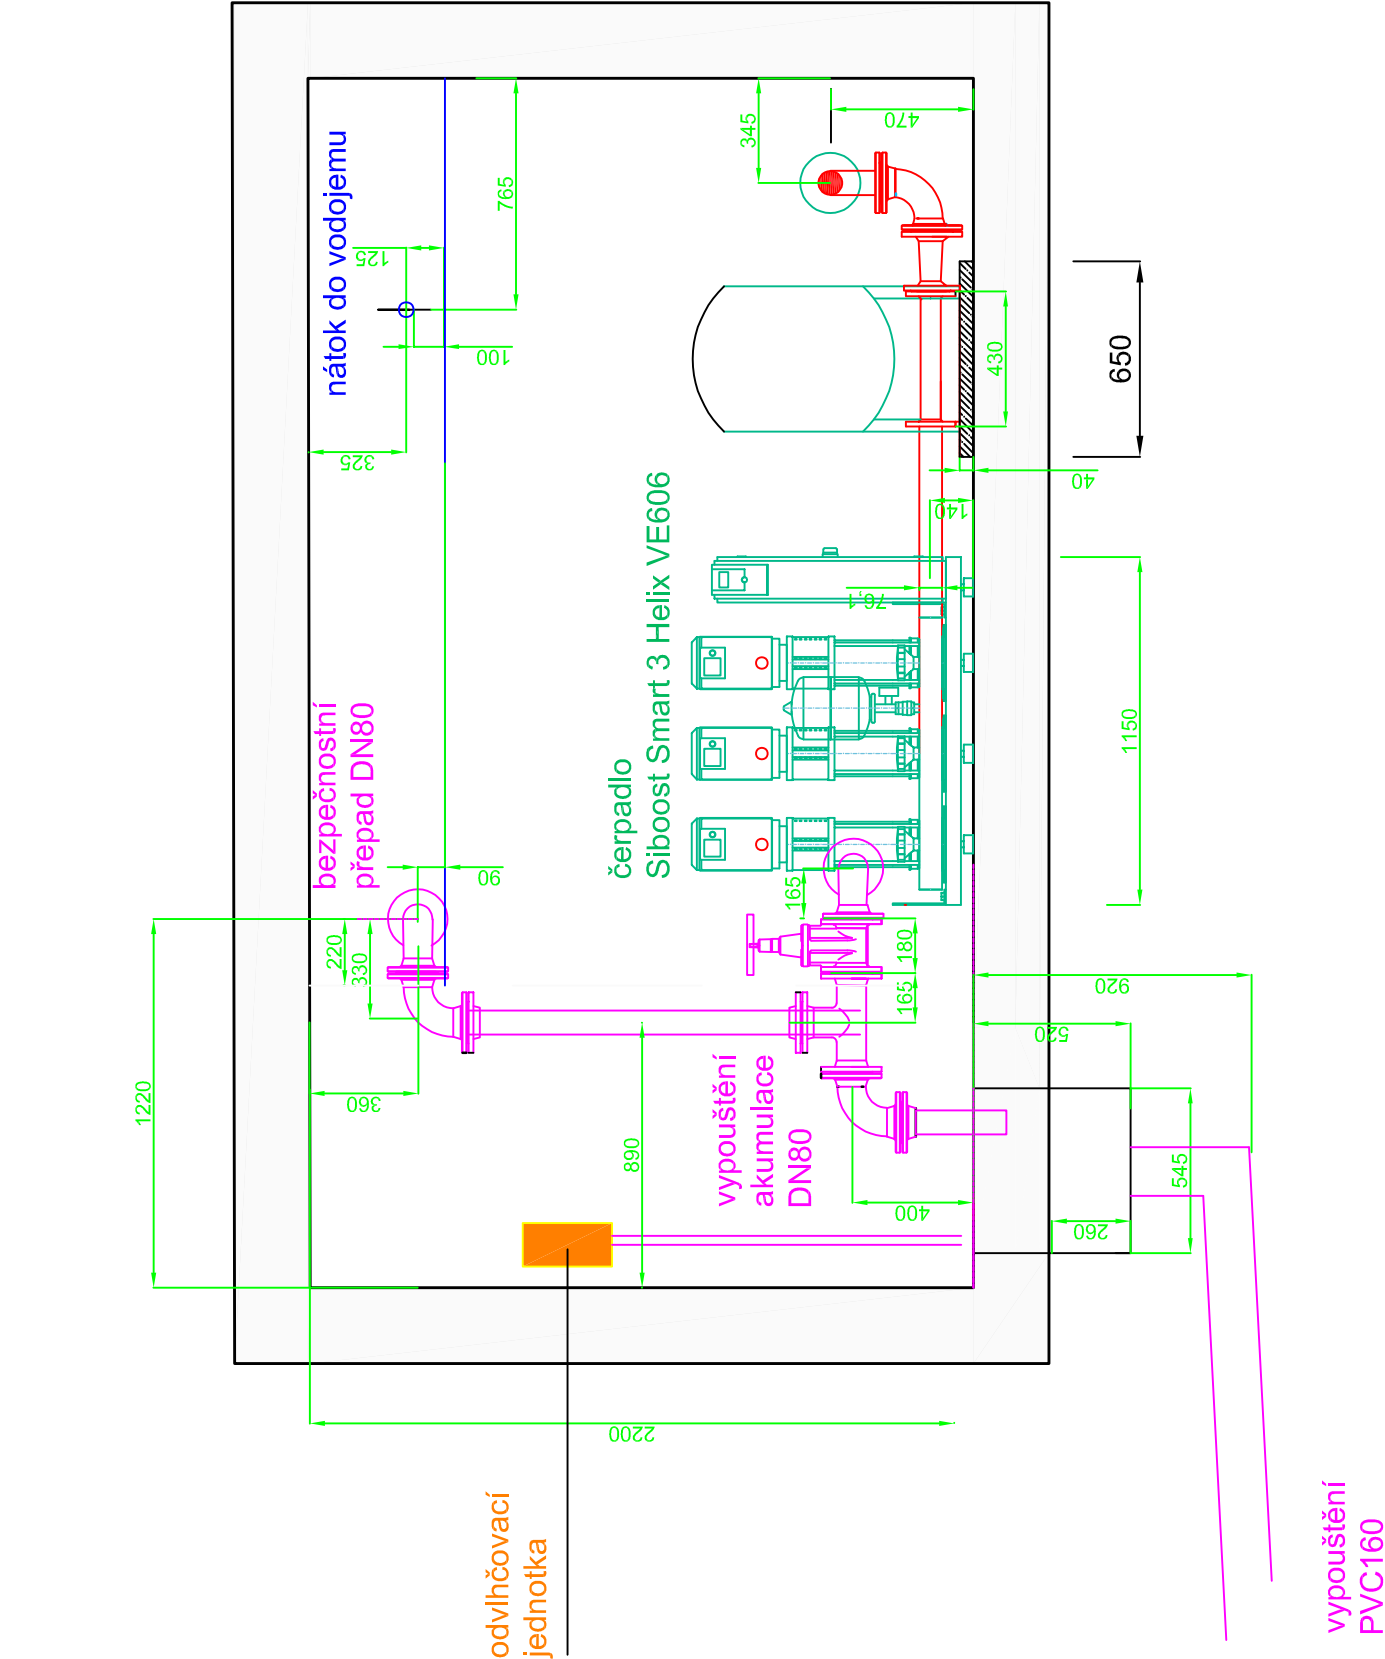

Řez B-B

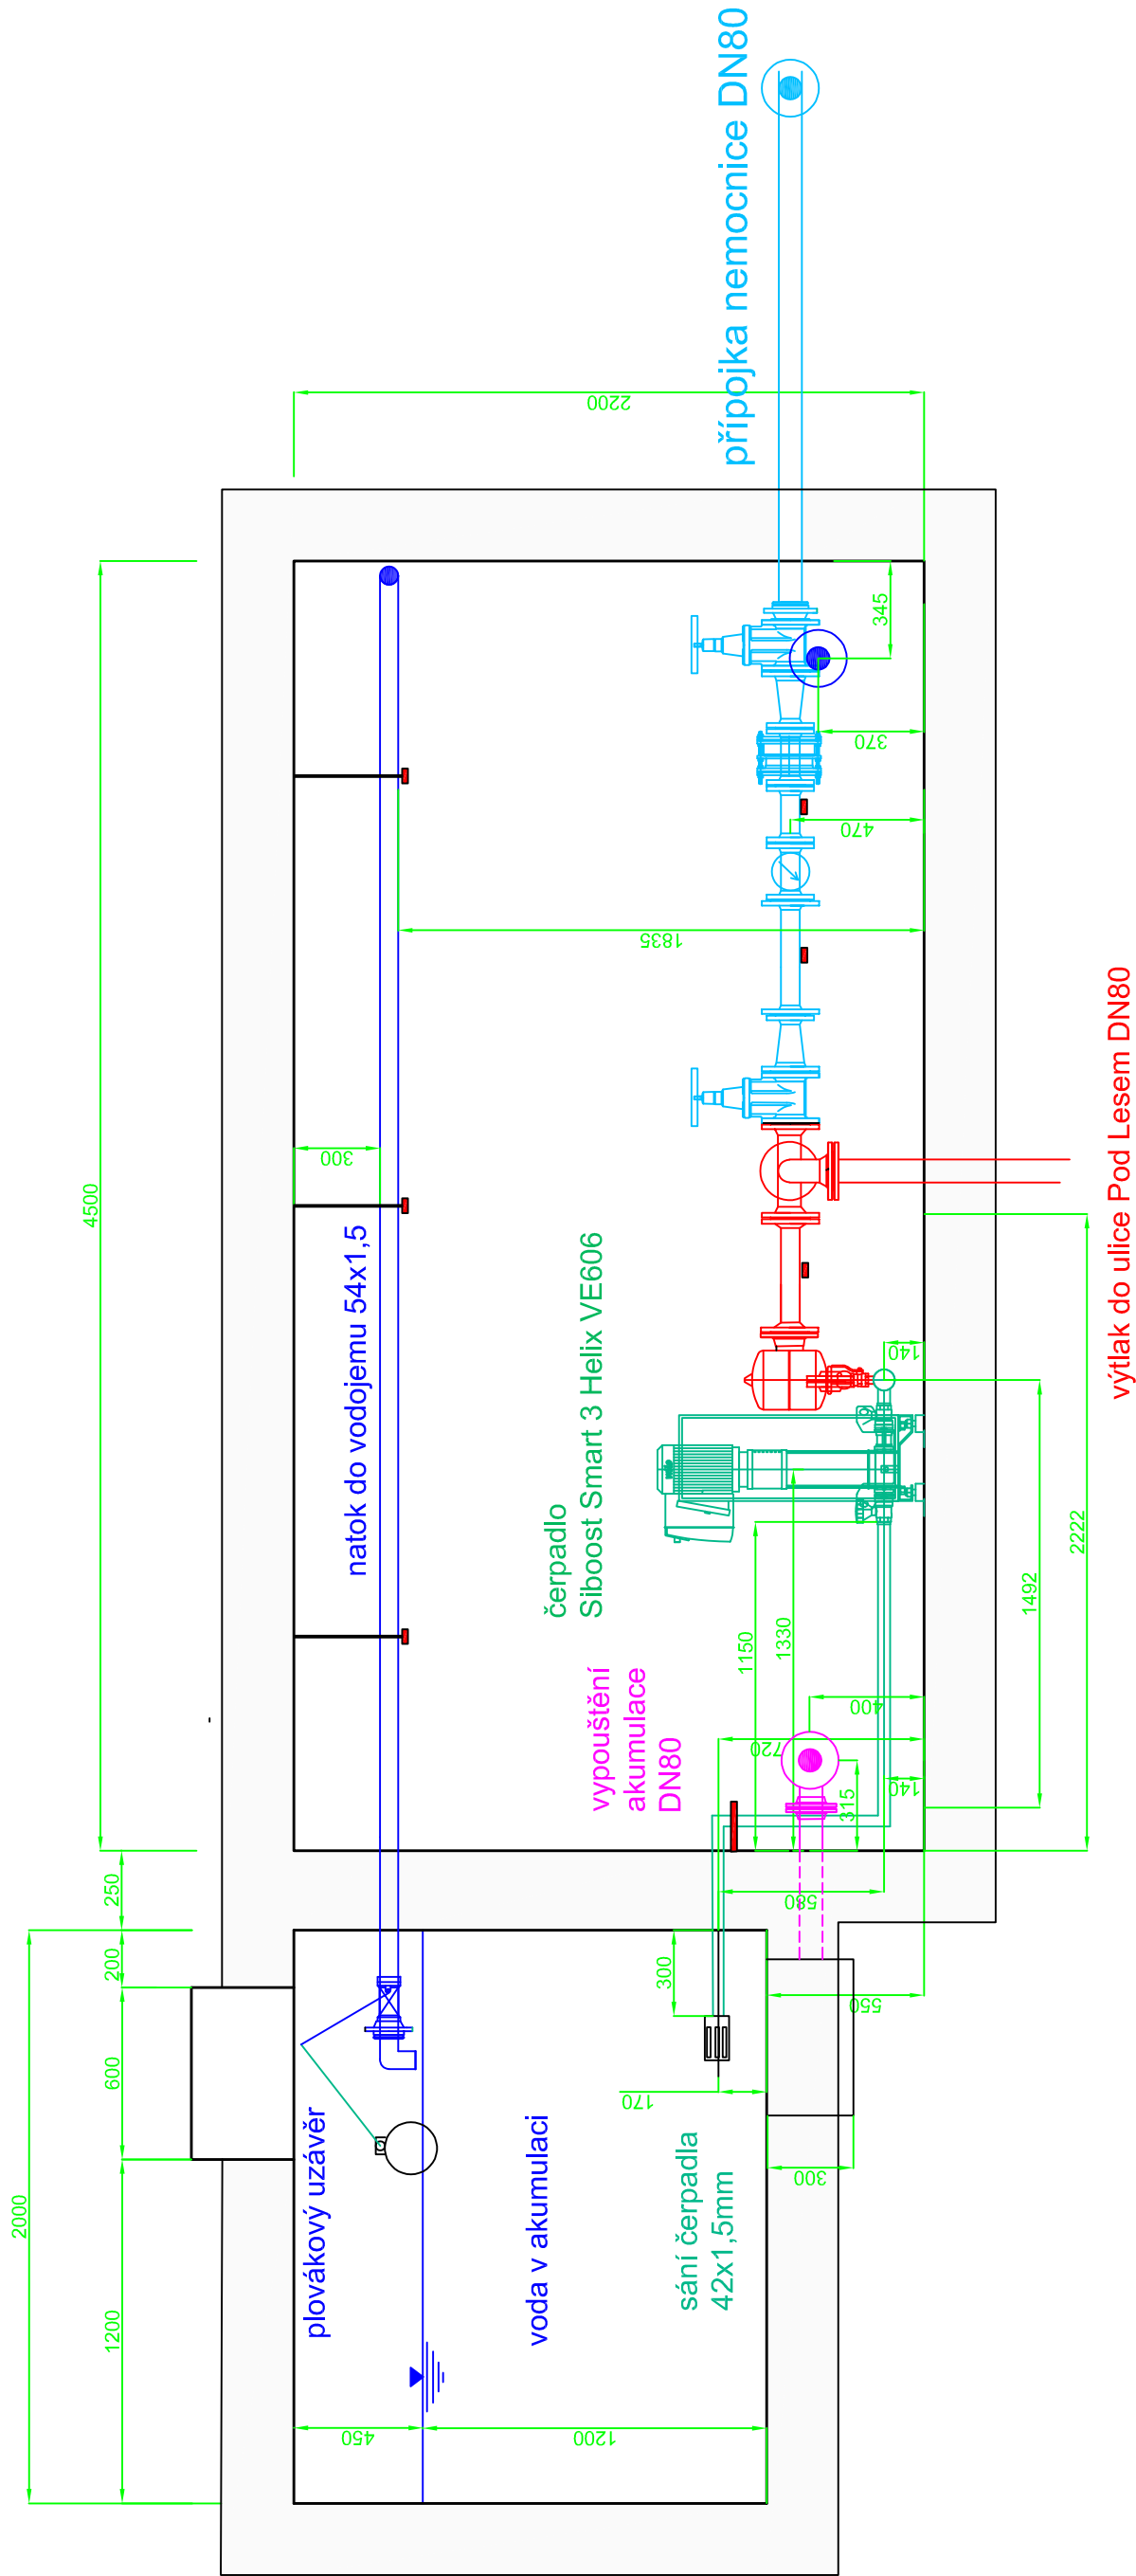

Řez C-C

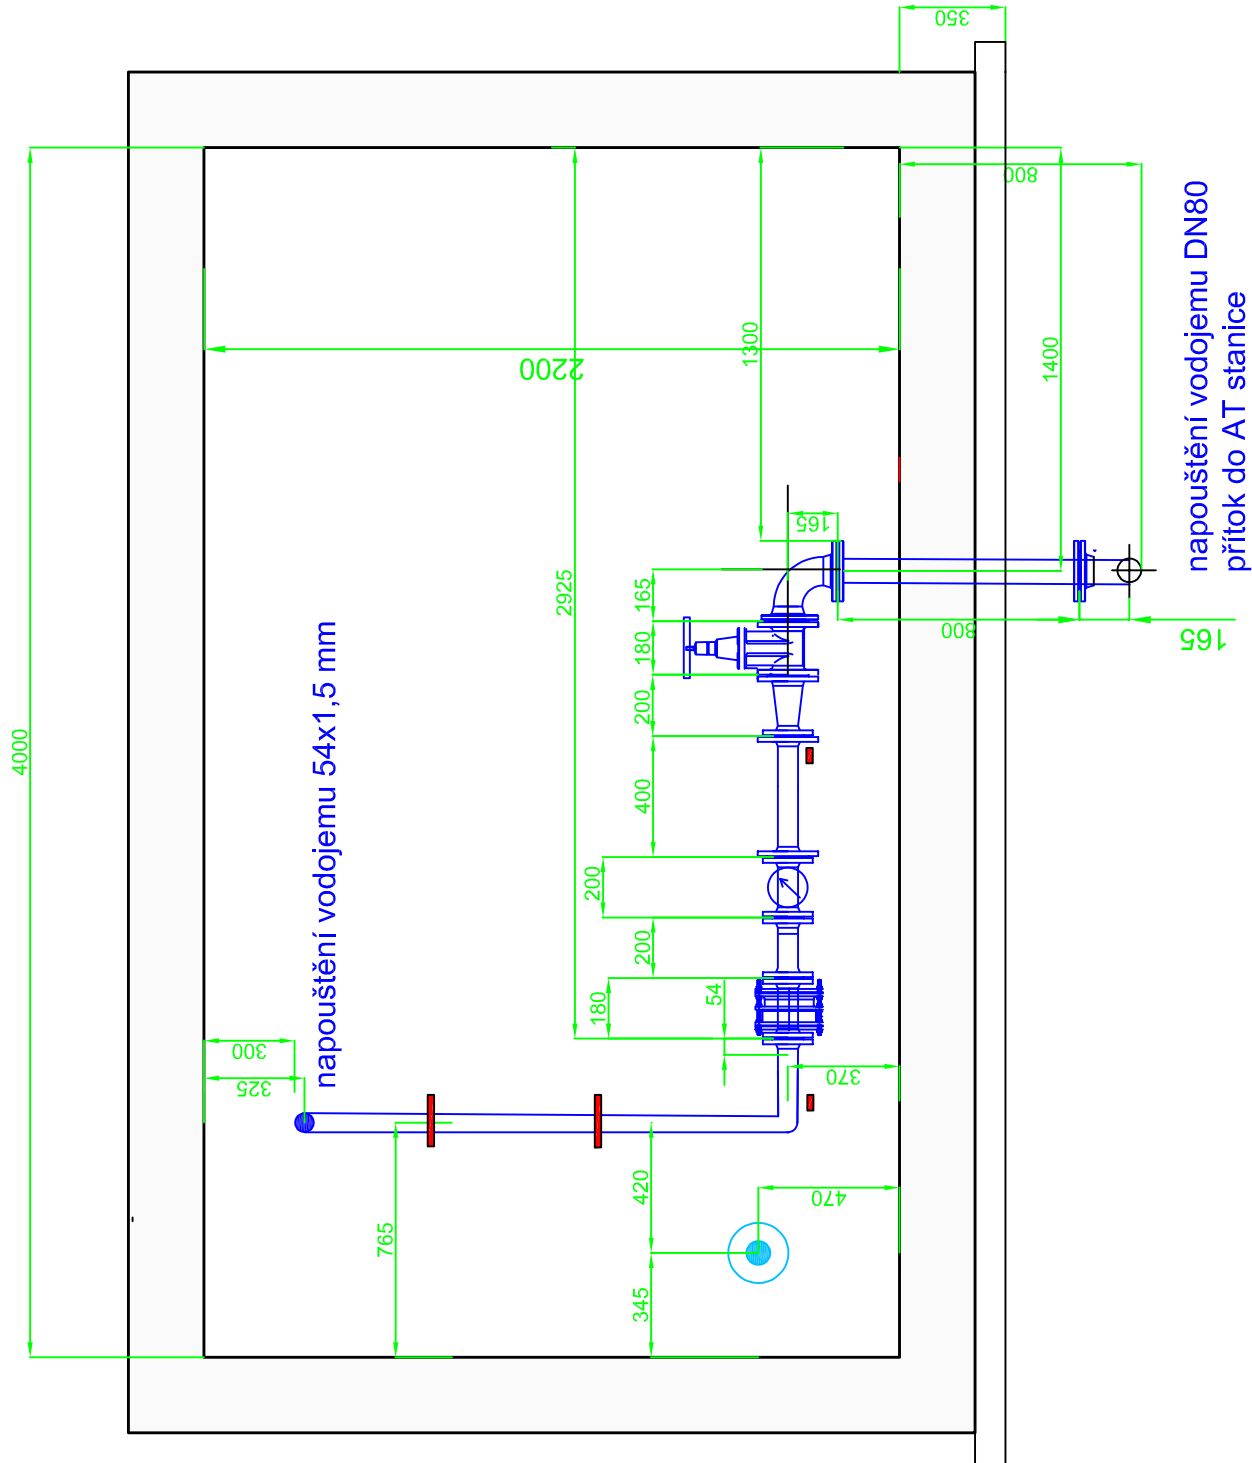

Hlavní projektant		Ing. Blanka Matějková	ING. BLANKA MATĚJKOVÁ vodo hospodářská projekce IČO 167 61 898, DIČ CZ655106503 Tovární 496, TRUTNOV
Vypracoval		Ing. Blanka Matějková	
Investor		Město Dvůr Králové nad Labem	
Stupeň		Projekt pro provádění stavby	
<div>Tlaková stanice u nemocnice Dvůr Králové nad Labem</div> <div>D.1.5 Technologické vybavení AT stanice</div>			
			Měřítko 1 : 25
			Datum leden 2023
			Zakázka 1 / 2023
			Příloha č.
Řezy AT stanicí			D.1.5.3