


POHLED JIHOZÁPADNÍ

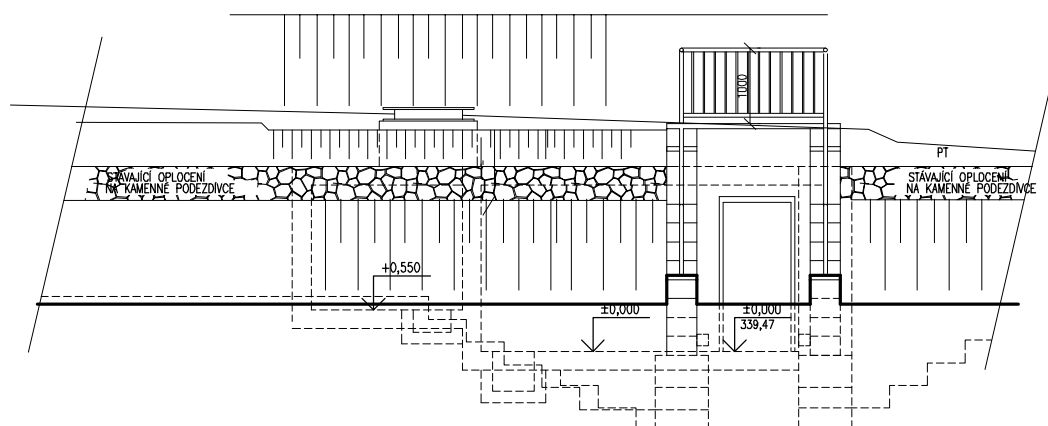

Hlavní projektant	Ing. Blanka Matějková	ING. BLANKA MATĚJKOVÁ vodoohospodářská projekce IČO 167 61 898, DIČ CZ6555106503 Tovární 496, TRUTNOV
Vypracoval	Jiřina Fikarová	
Investor	Město Dvůr Králové nad Labem	
Stupeň	Projekt pro provedení stavby	
Tlaková stanice u nemocnice Dvůr Králové nad Labem D.1.1 Architektonicko stavební část		Měřítko 1:100
		Datum leden 2023
		Zakázka 10 / 2022
		Příloha č.
POHLED JIHOZÁPADNÍ		D.1.2.8