


AT stanice

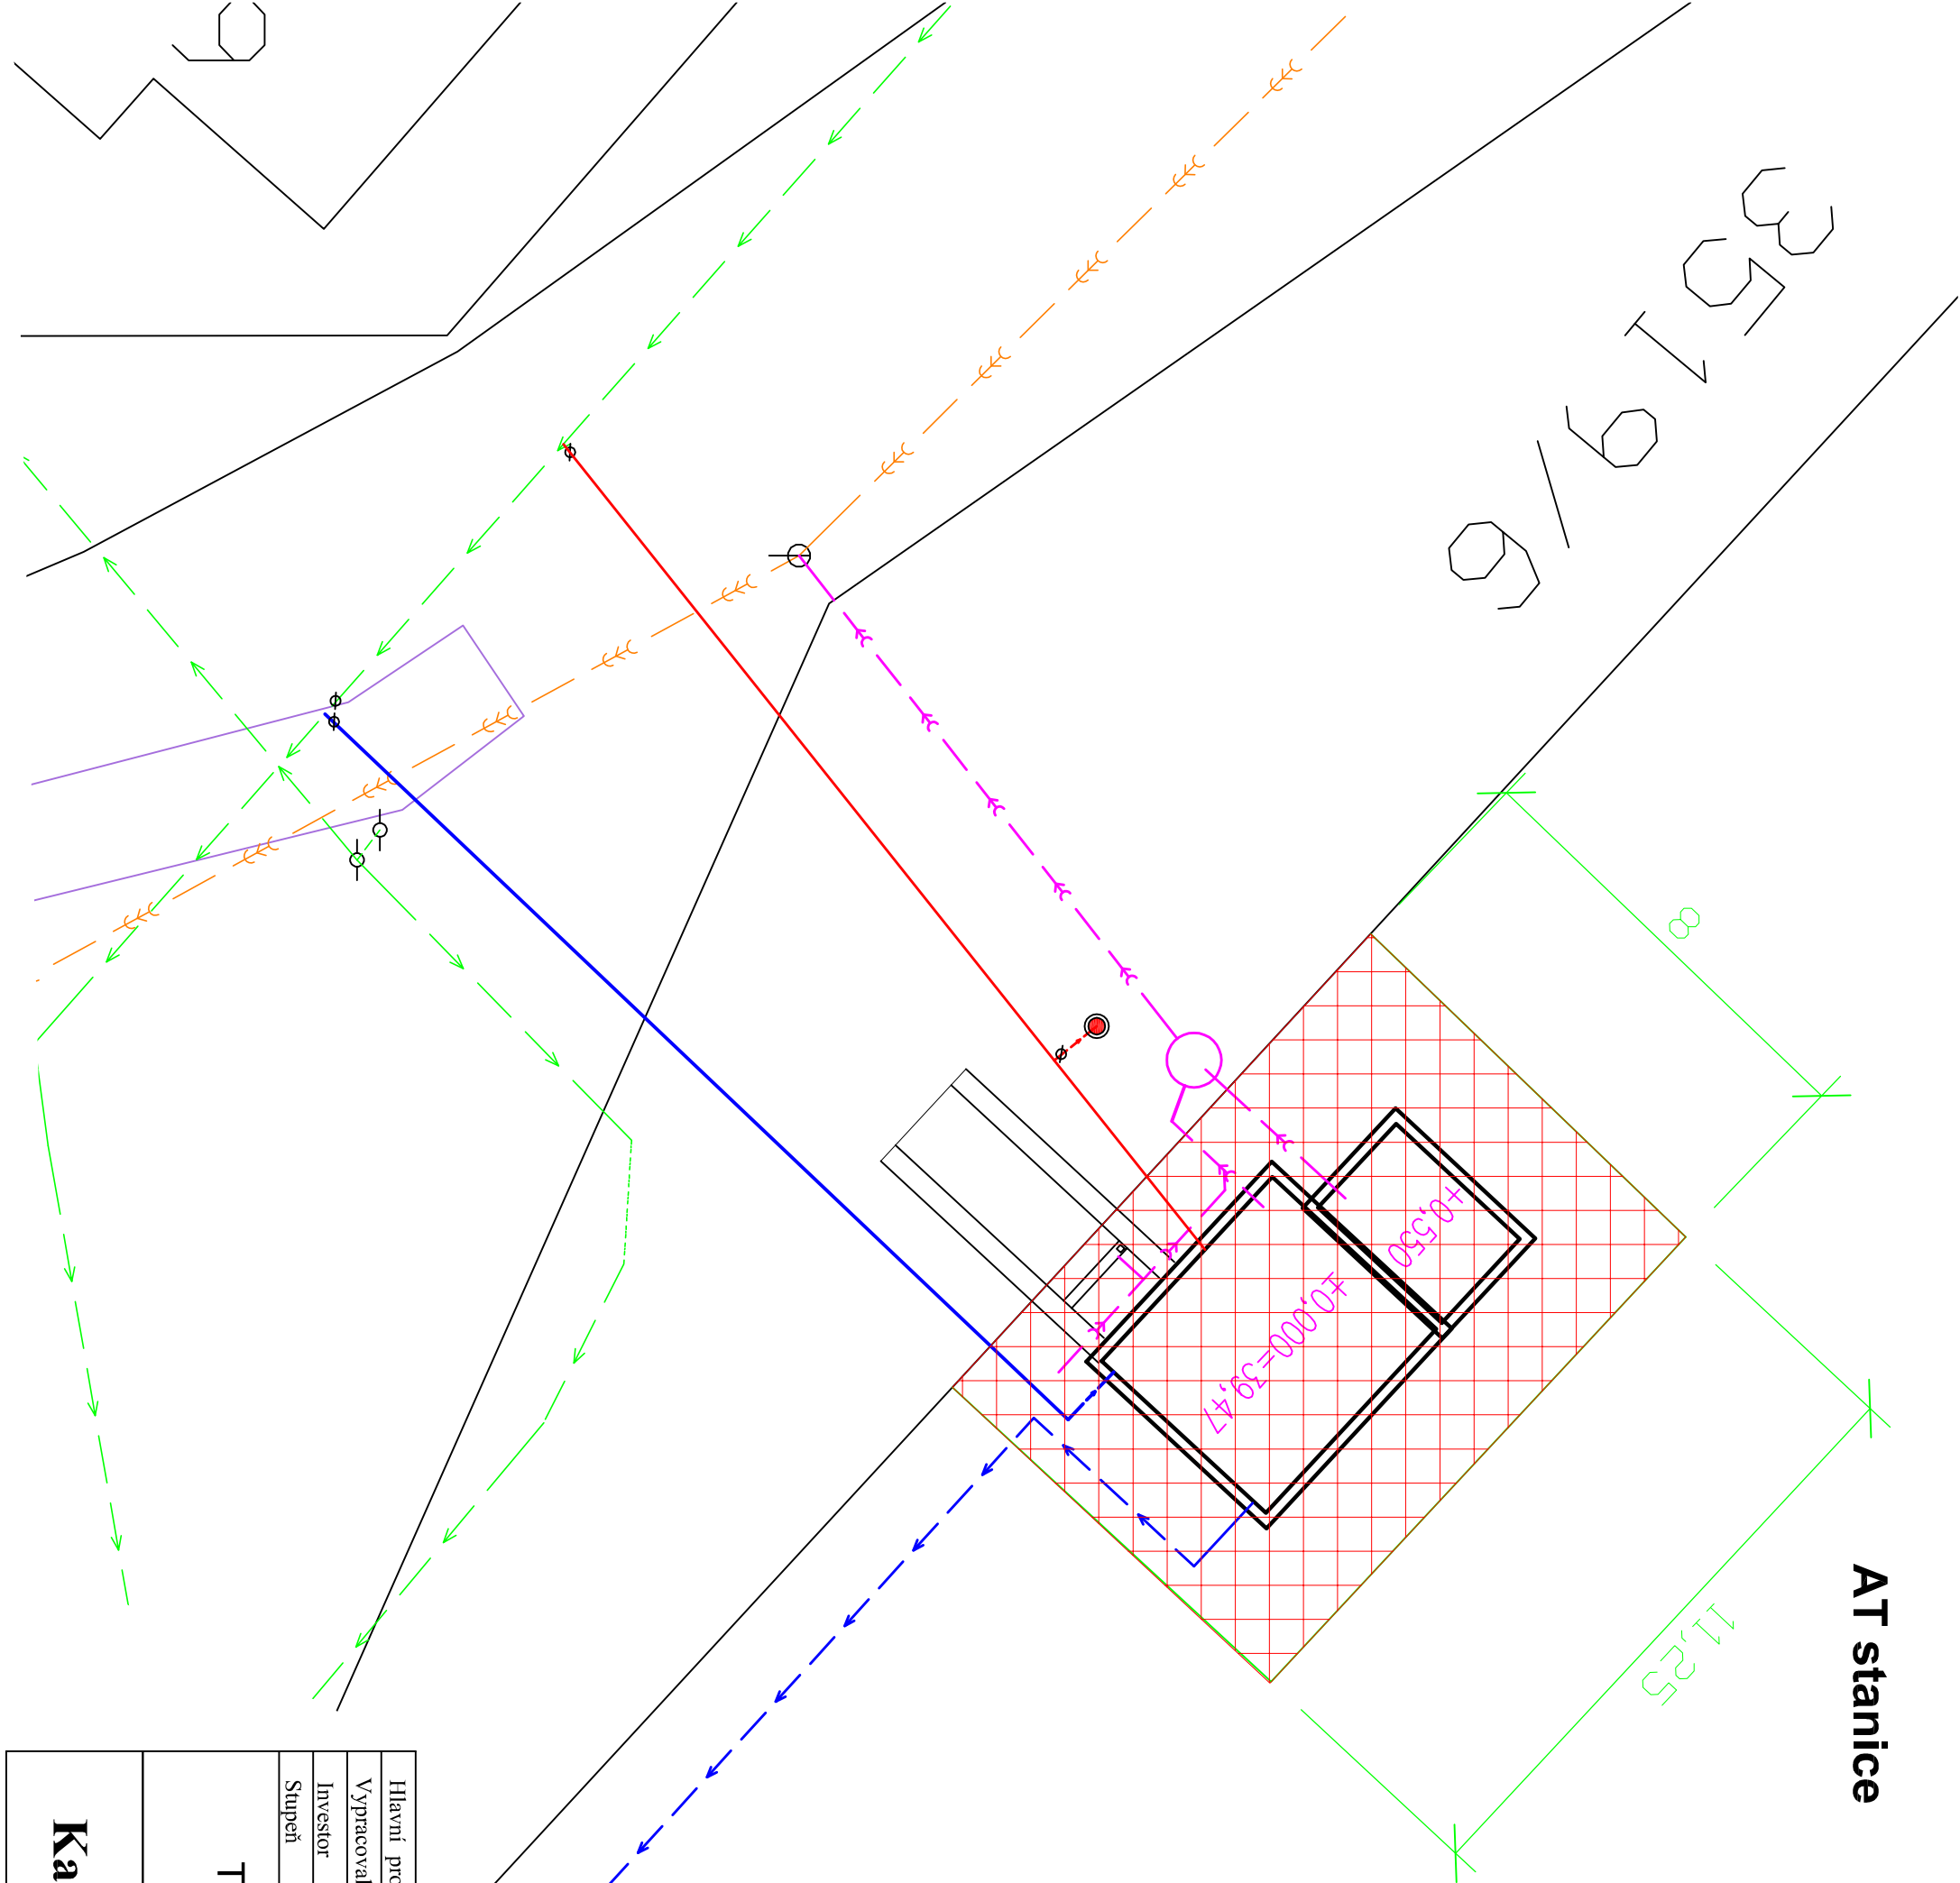

LEGENDA

nové sítě :

Kanalizace - vypouštění

Vodovodní řad DN80 - přítok do AT

Vodovodní řad - výtlačk z AT

Vodovodní přípojka nemocnice


stávající sítě :

Jednotná kanalizace

Vodovod

Vodovodní přípojka nemocnice

Věcné břemeno v KN

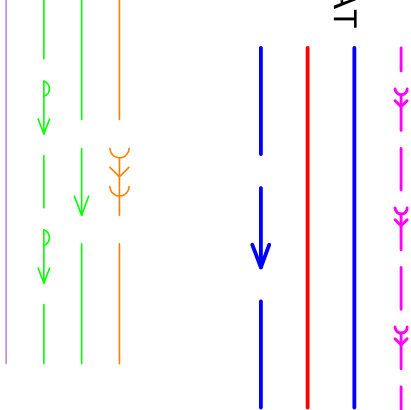

Hlavní projektant	Ing. Blanka Matějková	ING. BLANKA MATĚJKOVÁ vodohospodářská projekce IČO 167 61 898, DIČ CZ655106503 Tovární 496, TRUTNOV	
Výpracoval	Ing. Blanka Matějková		
Investor	Město Dvůr Králové nad Labem		
Stupeň	Projekt pro územní a stavební řízení		
Tlaková stanice u nemocnice Dvůr Králové nad Labem		Měřítko	1 : 150
		Datum	červen 2022
		Zakázka	10 / 2022
		Příloha č.	C2
Katastrální situační výkres			