


výkres	
PODLAHY VESTIBUL ÚPRAVY POVRCHŮ	
datum	měřítko
08/02/2024	1:50
formát	č. paré
2xA4	
číslo výkresu	
D.1.1.9	

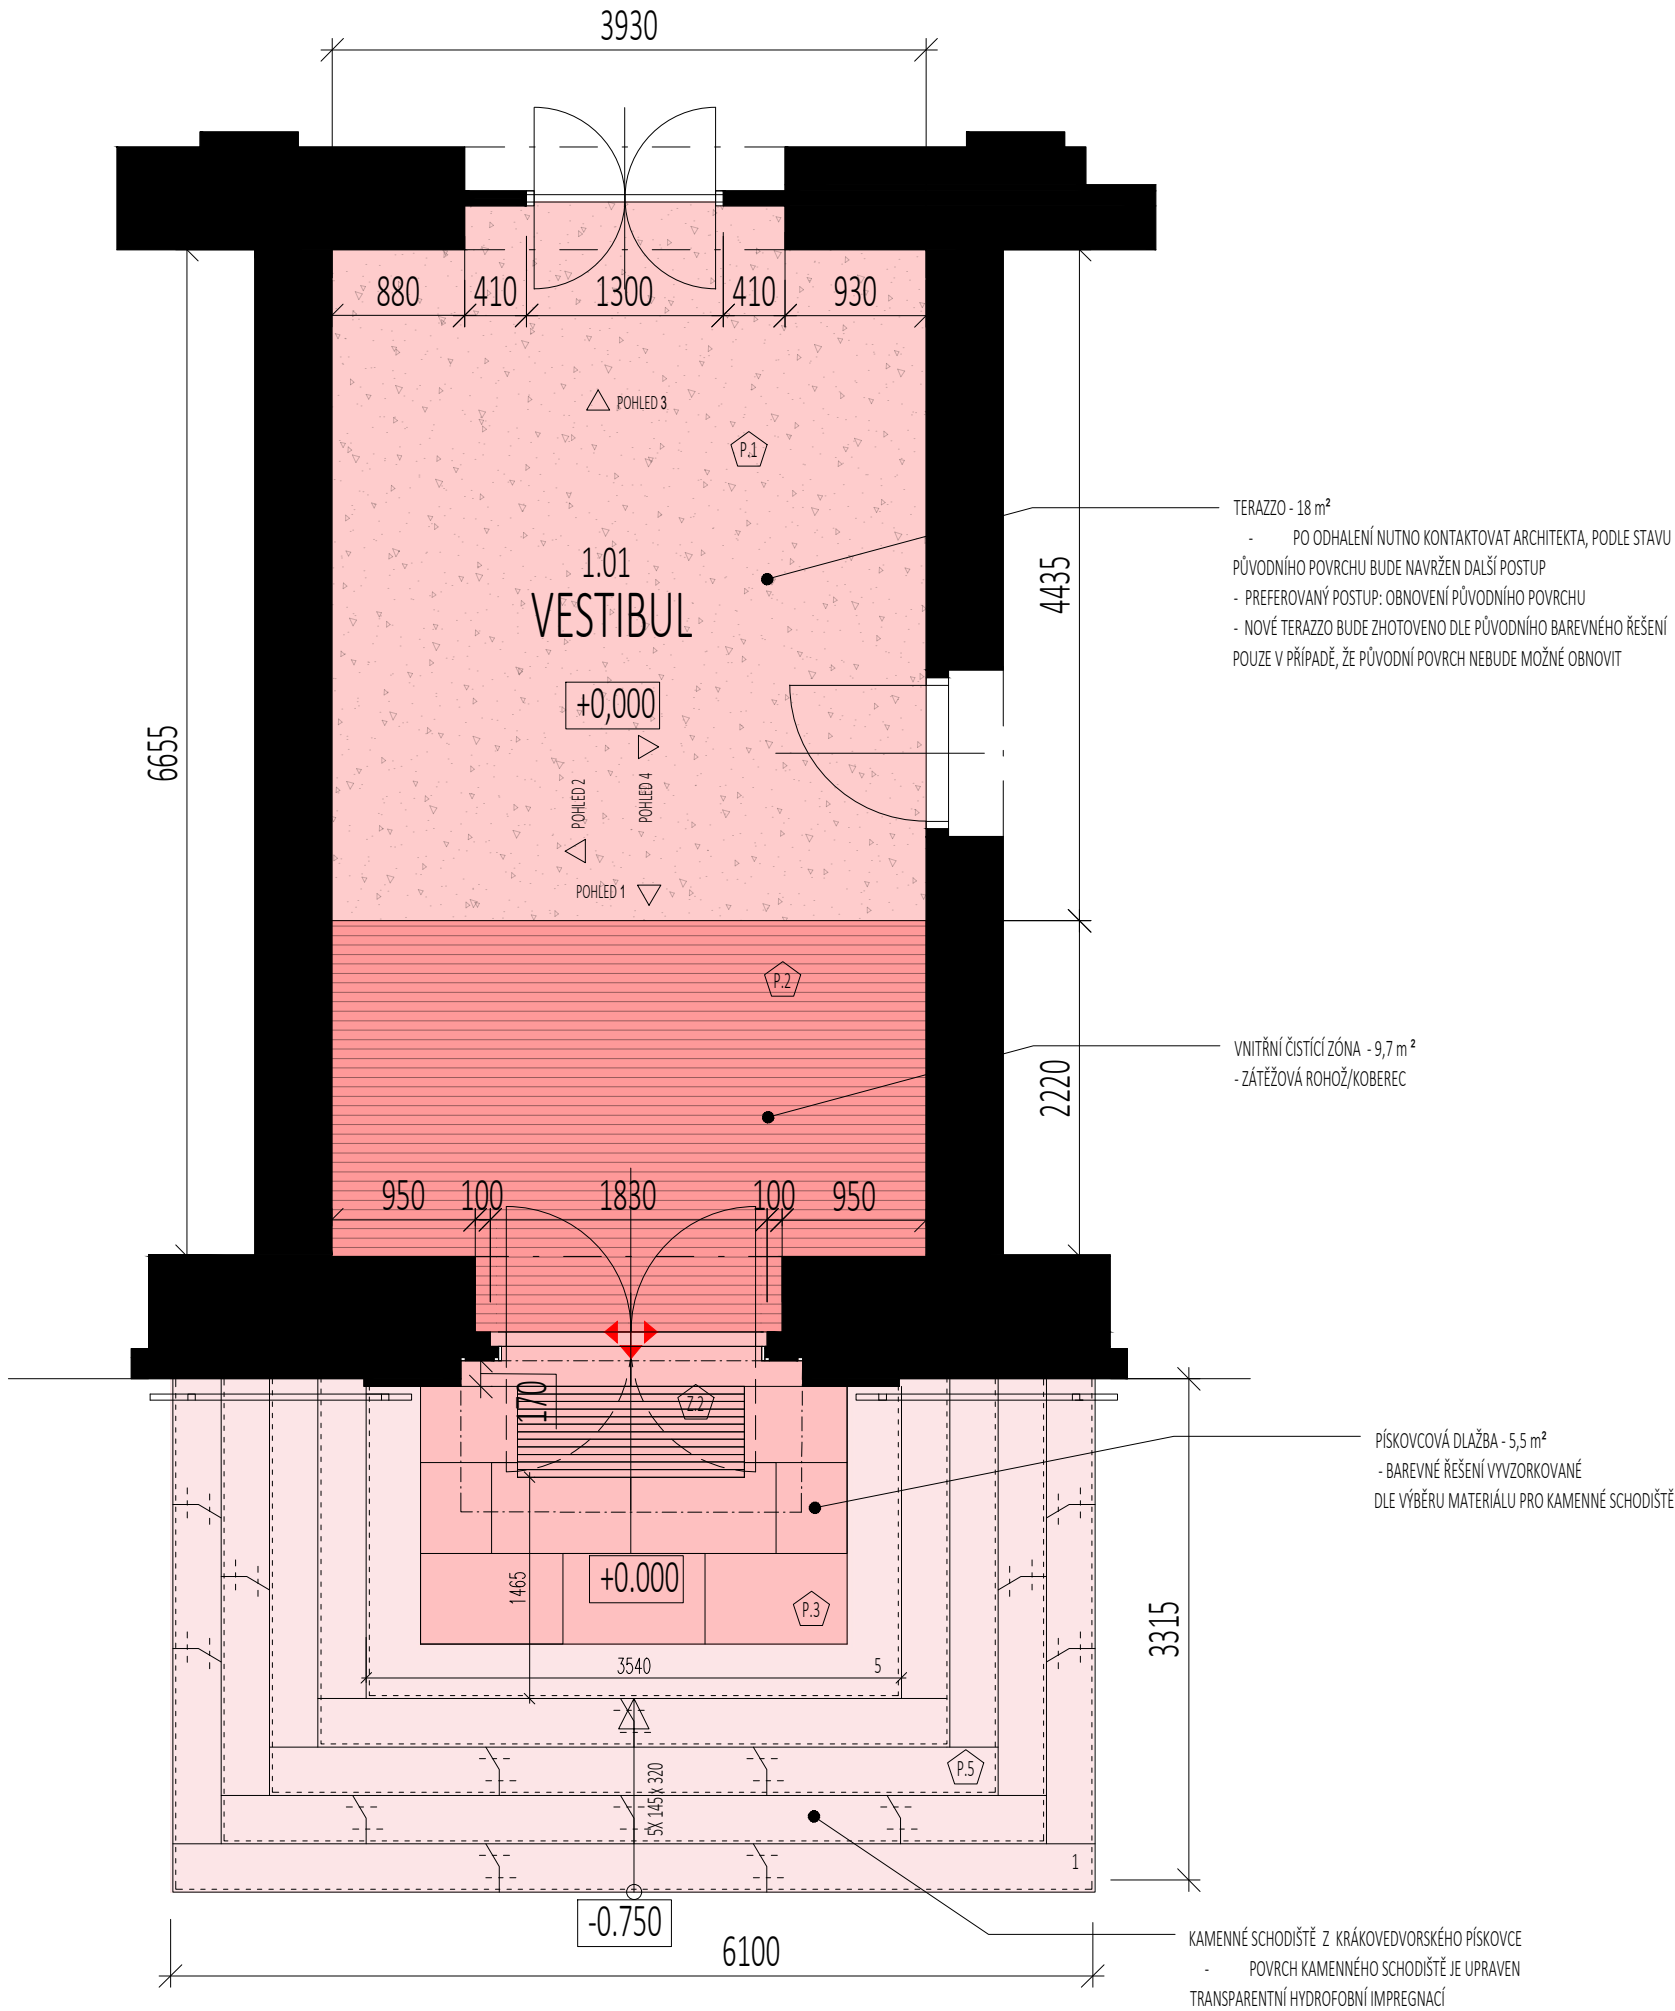

TERAZZO - 18 m²
- PO ODHALENÍ NUTNO KONTAKTOVAT ARCHITEKTA, PODLE STAVU
PŮVODNÍHO POVRCHU BUDE NAVRŽEN DALŠÍ POSTUP
- PREFEROVANÝ POSTUP: OBNOVENÍ PŮVODNÍHO POVRCHU
- NOVÉ TERAZZO BUDE ZHOTOVENO DLE PŮVODNÍHO BAREVNÉHO ŘEŠENÍ
POUZE V PŘÍPADĚ, ŽE PŮVODNÍ POVRCH NEBUDE MOŽNÉ OBNOVIT

VNITŘNÍ ČISTÍCÍ ZÓNA - 9,7 m²
- ZÁTĚŽOVÁ ROHOŽ/KOBEREC

PÍSKOVCOVÁ DLAŽBA - 5,5 m²
- BAREVNÉ ŘEŠENÍ VYVZORKOVANÉ
DLE VÝBĚRU MATERIÁLU PRO KAMENNÉ SCHODIŠTĚ

KAMENNÉ SCHODIŠTĚ Z KRÁKOVEDVORSKÉHO PÍSKOVCE
- POVRCH KAMENNÉHO SCHODIŠTĚ JE UPRAVEN
TRANSPARENTNÍ HYDROFOBNÍ IMPREGNACÍ

TABULKA MÍSTNOSTÍ							
č.m.	název	plocha (m²)	povrchová úprava				
			strop		podlaha		
1.01	VESTIBUL	27,8	dekor. štuk	dekor. štuk		terazzo	18 m²
			výmalba	výmalba		zátěžová rohož / koberec	9,7 m²
				transparentní nátěr	11,43 m²		
				kam.obklad (v.o.860mm)	15,4 m²		

LEGENDA

LEGENDA POVRCHŮ

- 1 TERAZZO DLE PŮVODNÍ BAREVNOSTI
- 2 ZAPUŠTĚNÁ ČISTÍCÍ ROHOŽ
- 3 PÍSKOVCOVÁ DLAŽBA
- 4 TRANSPARENTNÍ HYDROFOBNÍ IMPREGNACE
- 5 ZAPUŠTĚNÁ EXT. ČISTÍCÍ ROHOŽ
- 6 POČÁTEK A SMĚR POKLÁDKY

PODLAHA

SOKLY JSOU ŘEŠENY POVRCHOVOU ÚPRAVOU STĚN - KAMENNÝ OBKLAD - VIZ SPECIFIKACE

OBEČNÁ POZNÁMKA:

TATO DOKUMENTACE NENAHAZUJE DODAVATELSKOU A DÍLENSKOU DOKUMENTACÍ. VÝROBNÍ/ DODAVATELSKÁ DOKUMENTACE BUDE ZHOTOVENA DODAVATELEM A PŘEDLOŽENA ARCHITEKTOVI A INVESTOROVÍ K ODSOUHLASENÍ PŘED ZAPOČETÍM VÝROBY A KONKRÉTNÍCH STAVEBNÍCH PRACÍ. NEDÍLNOU SOUČÁSTÍ DOKUMENTACE JE TECHNICKÁ ZPRÁVA, KAŽDÝ DODAVATEL JE POVINEN SE OBEZNÁMIT SE VŠEMI ČÁSTMI DOKUMENTACE. VŠECHNY ROZMĚRY STAVEBNÍCH KONSTRUKCÍ JE DODAVATEL POVINEN OVĚŘIT NA MÍSTĚ REALIZACE, V PŘÍPADĚ ODCHYLKY JE DODAVATEL POVINEN UPOZORNIT ARCHITEKTA. DETAILS MOHOU BÝT UPRAVENY PODLE STANDARDU DODAVATELE PO KONSULTACI A ODSOUHLASENÍ ARCHITEKTEM A S INVESTOREM. DODAVATEL ZAJISTÍ VYVZORKOVÁNÍ MATERIÁLŮ A POVRCHOVÝCH ÚPRAV, KTERÉ BUDOU POUŽITY, A PŘEDLOŽÍ JE ARCHITEKTOVI A INVESTOROVÍ K ODSOUHLASENÍ. VŠECHNY POUŽITÉ MATERIÁLY MUSÍ ODPOVÍDAT ČSN A TECHNOLOGICKÝM, BEZPEČNOSTNÍM, HYGIENICKÝM A POŽÁRNÍM PŘEDPISŮM. DODAVATEL OVĚŘÍ DOPRAVITELNOST JEDNOTLIVÝCH DÍLCŮ NA MÍSTO Z HLEDISKA ROZMĚRŮ. NA STAVBĚ MUSÍ BÝT VŽDY DODRŽOVÁNY VŠECHNY PRACOVNÍ, TECHNOLOGICKÉ A TECHNICKÉ POSTUPY A PŘEDPISY A DOPORUČENÍ VÝROBCŮ JEDNOTLIVÝCH STAVEBNÍCH SYSTÉMU DLE ČSN. INFORMACE Z TOHOTO DOKUMENTU MŮŽOU BÝT POUŽITÉ POUZE V SOUVISLOSTI S TÍMTO PROJEKTEM.