

Vyjádření o existenci podzemních vedení vodovodních a kanalizačních sítí ve správě společnosti Městské vodovody a kanalizace Dvůr Králové nad Labem, s.r.o.

Žadatel: Geodézie Dvůr Králové s.r.o., Legionářská 563, 544 01, Dvůr Králové nad Labem
Název akce: **Žádost o vyjádření k podzemním sítím**
Umístění akce: dle přílohy
Katastrální území: Dvůr Králové nad Labem
Účel vyjádření: Informace o existenci sítí, nemohou být použity jako stanovisko (souhlas) pro jakékoli řízení před správním orgánem.
Č. vyjádření: **279/2022** Vyřizuje: Alfréd Pohl Dne: 14. 12. 2022
Dotčené sítě: **vodovodní řad PVC 225, ŠL DN 100, kanalizační řad BET DN 600, PVC 300, PVC 400**

Ve Vámi vyznačeném zájmovém prostoru se nachází podzemní vedení a zařízení v naší správě. Tato zařízení jsou chráněna ochrannými pásmy. Ochranná pásma jsou vymezena vodorovnou vzdáleností od vnějšího lince stěny potrubí nebo kanalizační stoky na každou stranu

- a) u vodovodních řadů a kanalizačních stok do průměru 500 mm včetně - 1,5 m.
- b) u vodovodních řadů a kanalizačních stok nad průměr 500 mm - 2,5 m.
- c) u vodovodních řadů nebo kanalizačních stok o průměru nad 200 mm, jejichž dno je uloženo v hloubce větší než 2,5 m pod upraveným povrchem se vzdálenosti podle písmen a) nebo b) od vnějšího lince zvyšují o 1,0 m.

Technické řešení ochrany vodovodní a kanalizační sítě, případné přeložky trasy a úpravy uložení vedení (provedené na náklady žadatele - investora) je třeba projednat v rámci projektu s pracovníky technického oddělení MěVAKu. O zahájení zemních prací ve vzdálenosti menší než je ochranné pásmo dotčené sítě (viz výše) je třeba tyto pracovníky prokazatelně uvědomit (kontaktní osoba).

Zakreslení podzemních vedení je pouze informativní a před zahájením vlastních zemních prací je třeba tyto sítě vytyčit. O vytyčení vodovodních a kanalizačních sítí můžete požádat formou objednávky, kterou zašlete nejméně 3 týdny před požadovaným termínem na kontaktní osobu. Na objednávce ve dvojím vyhotovení uveďte číslo tohoto vyjádření, datum vydání a jeho platnost.

Při provádění zemních nebo jiných prací v ochranném pásmu, je každý stavebník - vlastník povinen učinit veškerá opatření, aby nedošlo k poškození vodovodních a kanalizačních sítí, zejména tím, že zajistí splnění následujících podmínek:

1. před zahájením prací vyznačení (vytyčení) polohy vedení vodovodních a kanalizačních sítí.
2. prokazatelné seznámení pracovníků, kteří budou provádět práce, s polohou vedení vodovodních a kanalizačních sítí;
3. před zahájením výkopových prací odkrytí stýků (křížení) ručně kopanými sondami a oznámení případných nesrovnalostí zjištěných těmito sondami pracovníci, které vyjádření vydalo;
4. upozornění pracovníků na to, aby při zemních pracích dbali nejvyšší opatrnosti, nepoužívali nevhodné nářadí a v ochranném pásmu vodovodních a kanalizačních sítí (viz výše) nepoužívali žádné mechanizační prostředky (hloubící stroje, sbíječky apod.);
5. řádné zabezpečení odkrytého vedení vodovodních a kanalizačních sítí proti poškození při práci i proti poškození nepovolanou osobou;
6. dodržování zákazu přejíždění tras vedení vodovodních a kanalizačních sítí těžkými vozidly (mechanizací) a jejich parkování, pokud není provedena ochrana těchto tras proti mechanickému poškození;
7. dodržování zákazu skládek, vysazování dřevin, budování zařízení a objektů v ochranném pásmu, které by znemožňovaly přístup k vedení vodovodních a kanalizačních sítí;
8. aby při výstavbě trvalého oplocení pozemku, bylo nad trasou vedení vodovodní a kanalizační sítě pouze oplocení, které je snadno a rychle demontovatelné a bez trvalého základu;
9. aby nebyla snižována či zvyšována vrstva zeminy nad trasami vedení vodovodních a kanalizačních sítí;
10. aby nedošlo k poškození pomocných zařízení vodovodních a kanalizačních sítí, a nebylo s nimi manipulováno (jedná se např. o sběrné jímky, šoupata, podzemní a nadzemní hydranty, domovní uzávěry, kanalizační šachty a vpustě, vodovodní označnický, patníky a tyče);
11. aby před záhozem odkrytého vedení vodovodní a kanalizační sítě, byl vyzván pracovník Technického oddělení MěVAKu k provedení kontroly, zda nejsou poškozeny a zda byly dodrženy všechny stanovené podmínky. **O provedené kontrole musí být sepsán protokol, který je investor povinen předložit při kolaudačním řízení.** Po provedení kontroly je nutné provést ochranu a krytí vedení vodovodních a kanalizačních sítí (písek, dnt, apod.);
12. okamžité ohlášení každého poškození vodovodní nebo kanalizační sítě pracovníkům pohotovostní služby na telefonní 499 628 666;
13. aby v případě poruchy vodovodní nebo kanalizační sítě byl pracovníkům a technice MěVAKu, umožněn přístup na tyto pozemky bez předchozího oznámení, pro zabránění škod z důvodu prodloužení;

MěVAK upozorňuje, že při práci v blízkosti vodovodních a kanalizačních sítí je nutné dodržovat platné právní předpisy, zejména zákon o vodovodech a kanalizacích č. 274/2001 Sb. ve znění zákona č. 76/2006 Sb., vyhlášku ČÚBP č. 324/90 Sb. o bezpečnosti práce a zařízení při stavebních pracích a normy ČSN 73 3050 - Zemní práce, 73 6005 - Prostorová úprava vedení technického vybavení.

V zájmové oblasti se dále nacházejí / mohou nacházet / vodovodní a kanalizační přípojky, které jsou dle zákona o vodovodech a kanalizacích č. 274/2001 Sb. ve znění zákona č. 76/2006 Sb. majetkem vlastníka pozemku, kterému přísluší, pokud byla vybudována před dnem účinnosti tohoto zákona, případně v majetku toho, kdo ji na své náklady pořizoval, pokud vznikly po vstoupení v platnost tohoto zákona. Ve vyjádření jsou zakresleny přípojky, jejichž majitelé nám poskytly podklady pro jejich zakreslení.

MĚSTSKÉ VODOVODY A KANALIZACE
DVŮR KRÁLOVÉ NAD LABEM
náměstí Denisovo 766
544 01 Dvůr Králové nad Labem
IČ: 288 18 334, DIČ: C128818334


Alfréd Pohl
technické oddělení

Příloha: Informativní zakreslení podzemních vedení v naší správě 1 x A4
situační výkres a žádost o vyjádření 2x A4

Platnost vyjádření končí dne 13. 12. 2023

Kontaktní osoba: Alfréd Pohl, Technické oddělení společnosti Městské vodovody a kanalizace Dvůr Králové nad Labem s.r.o., náměstí Denisovo 766, 544 01 Dvůr Králové n. L., tel. 732 300 813, e-mail: alfred.pohl@mevakdnl.cz

10 20 m

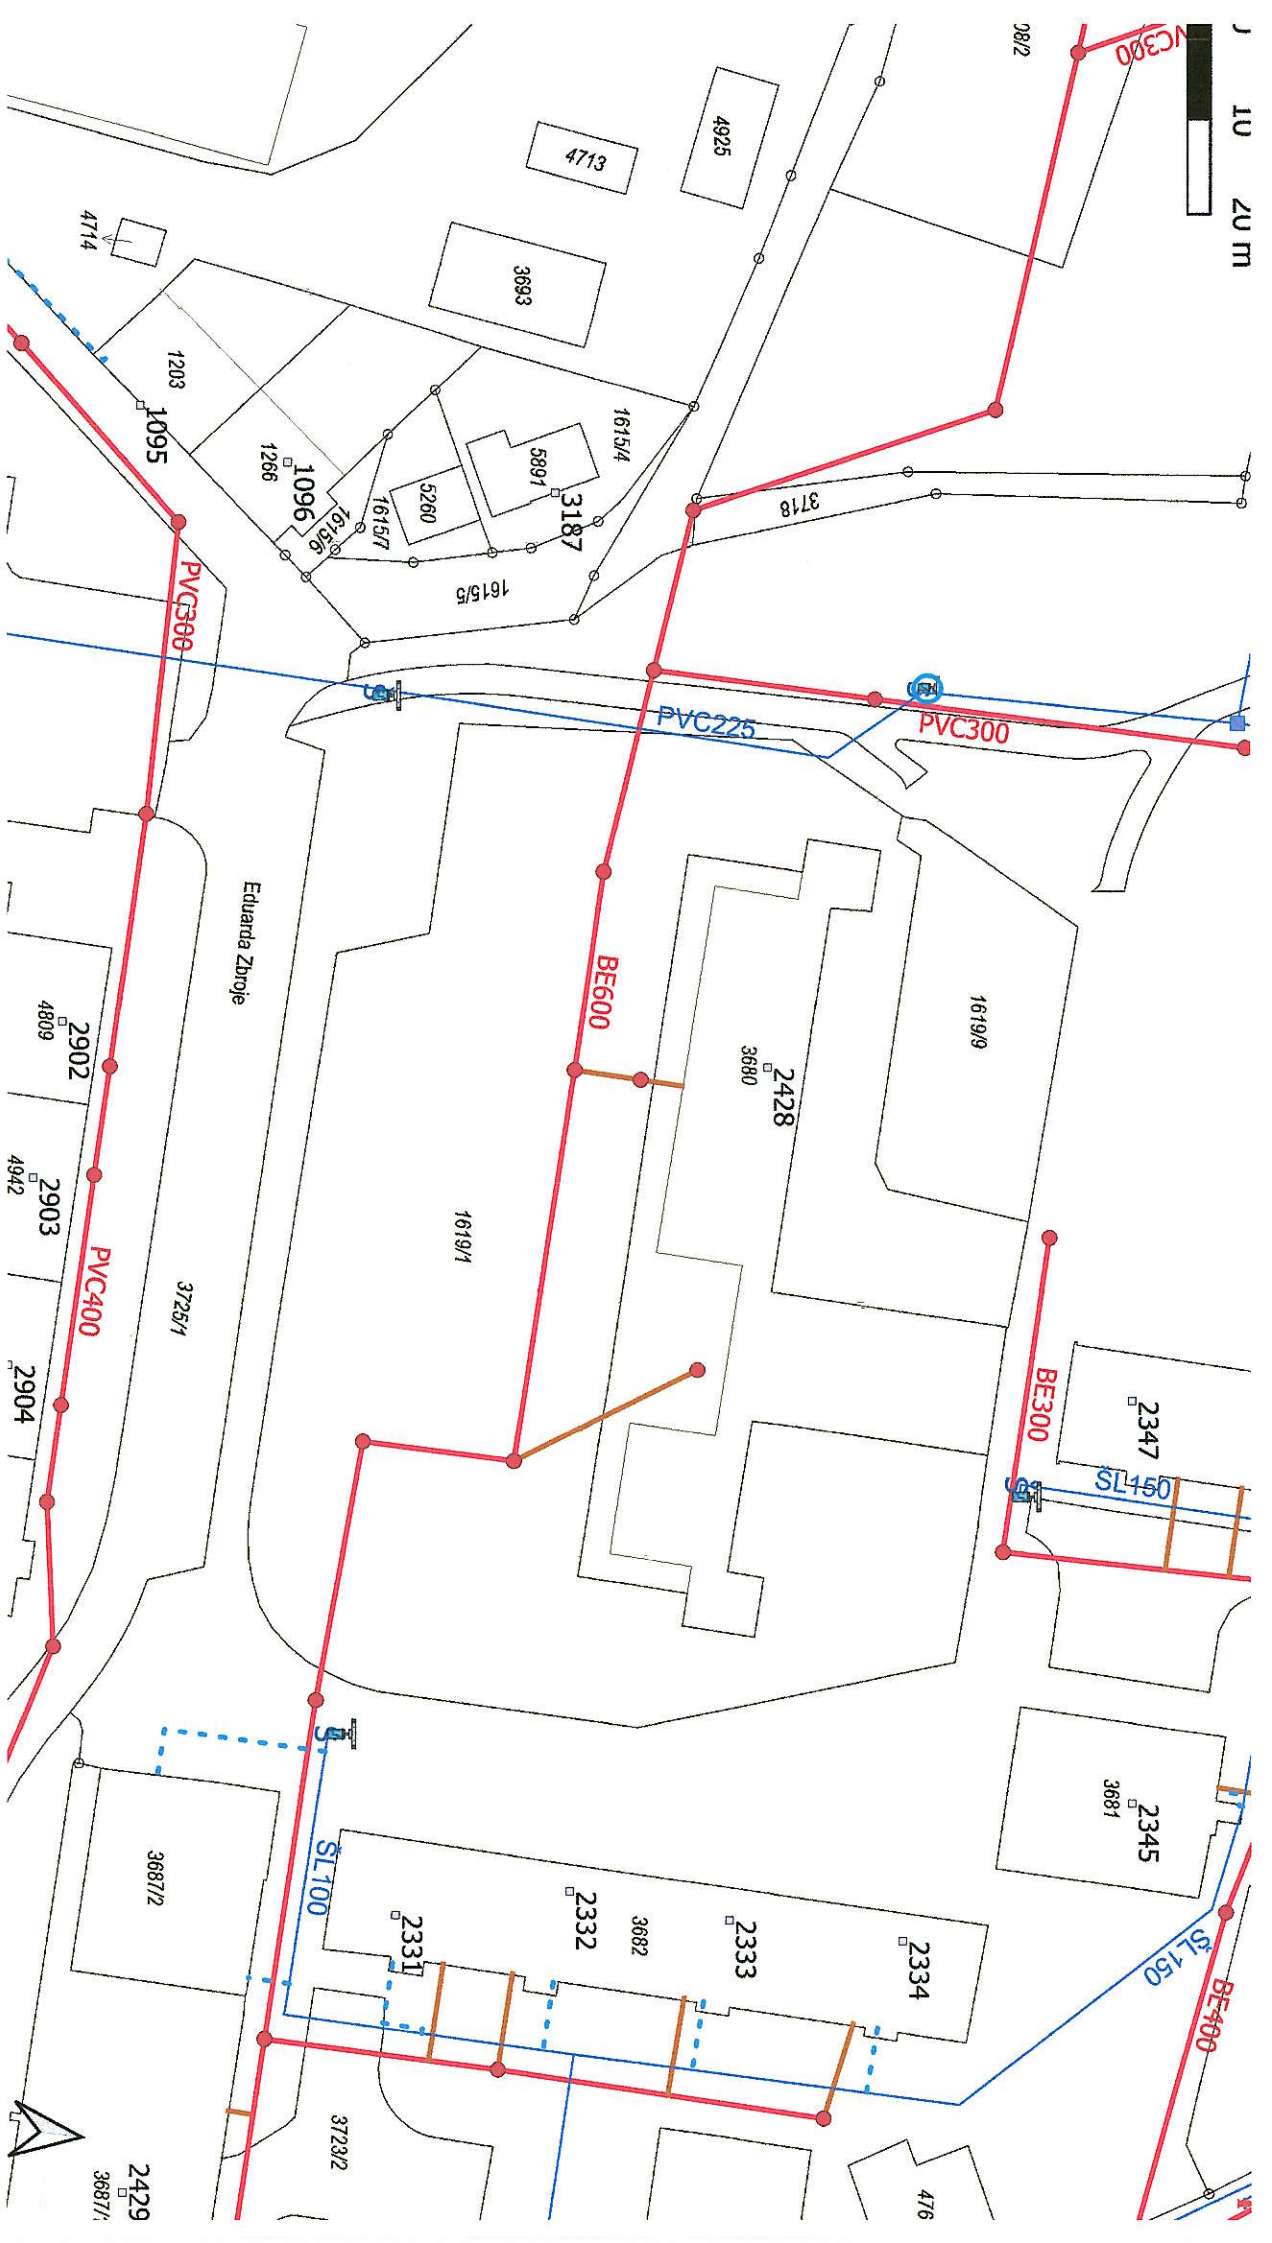

Legenda

- vodovodní řád
- přípojky_vodovod
- kanalizační přípojka
- kanalizační stoka splašková
- kanalizační stoka dešťová


Městské vodovody a kanalizace Dvůr Králové nad Labem s.r.o.
náměstí Denisovo 766, 544 01 Dvůr Králové nad Labem

Platí pouze s vyjádřením č.279/2022
Lokalita: Dvůr Králové nad Labem

Zobrazeno informativní zakreslení podzemních vedení v naší správě
V zájmovém území se mohou nacházet zařízení a sítě, které nejsou ve správě
nebo majetku společnosti MěVak Dvůr Králové nad Labem s.r.o.

Formát: A4
Datum: prosinec 2022

Vytvořil: **Alfréd Pohl**
MĚSTSKÉ VODOVODY A KANALIZACE
DVŮR KRÁLOVÉ NAD LABEM
Razítko: **DVŮR KRÁLOVÉ NAD LABEM**
Podpis: **náměstí Denisovo 766**
544 01 Dvůr Králové nad Labem
IČ: 288 18 334, DIČ: CZ28818334

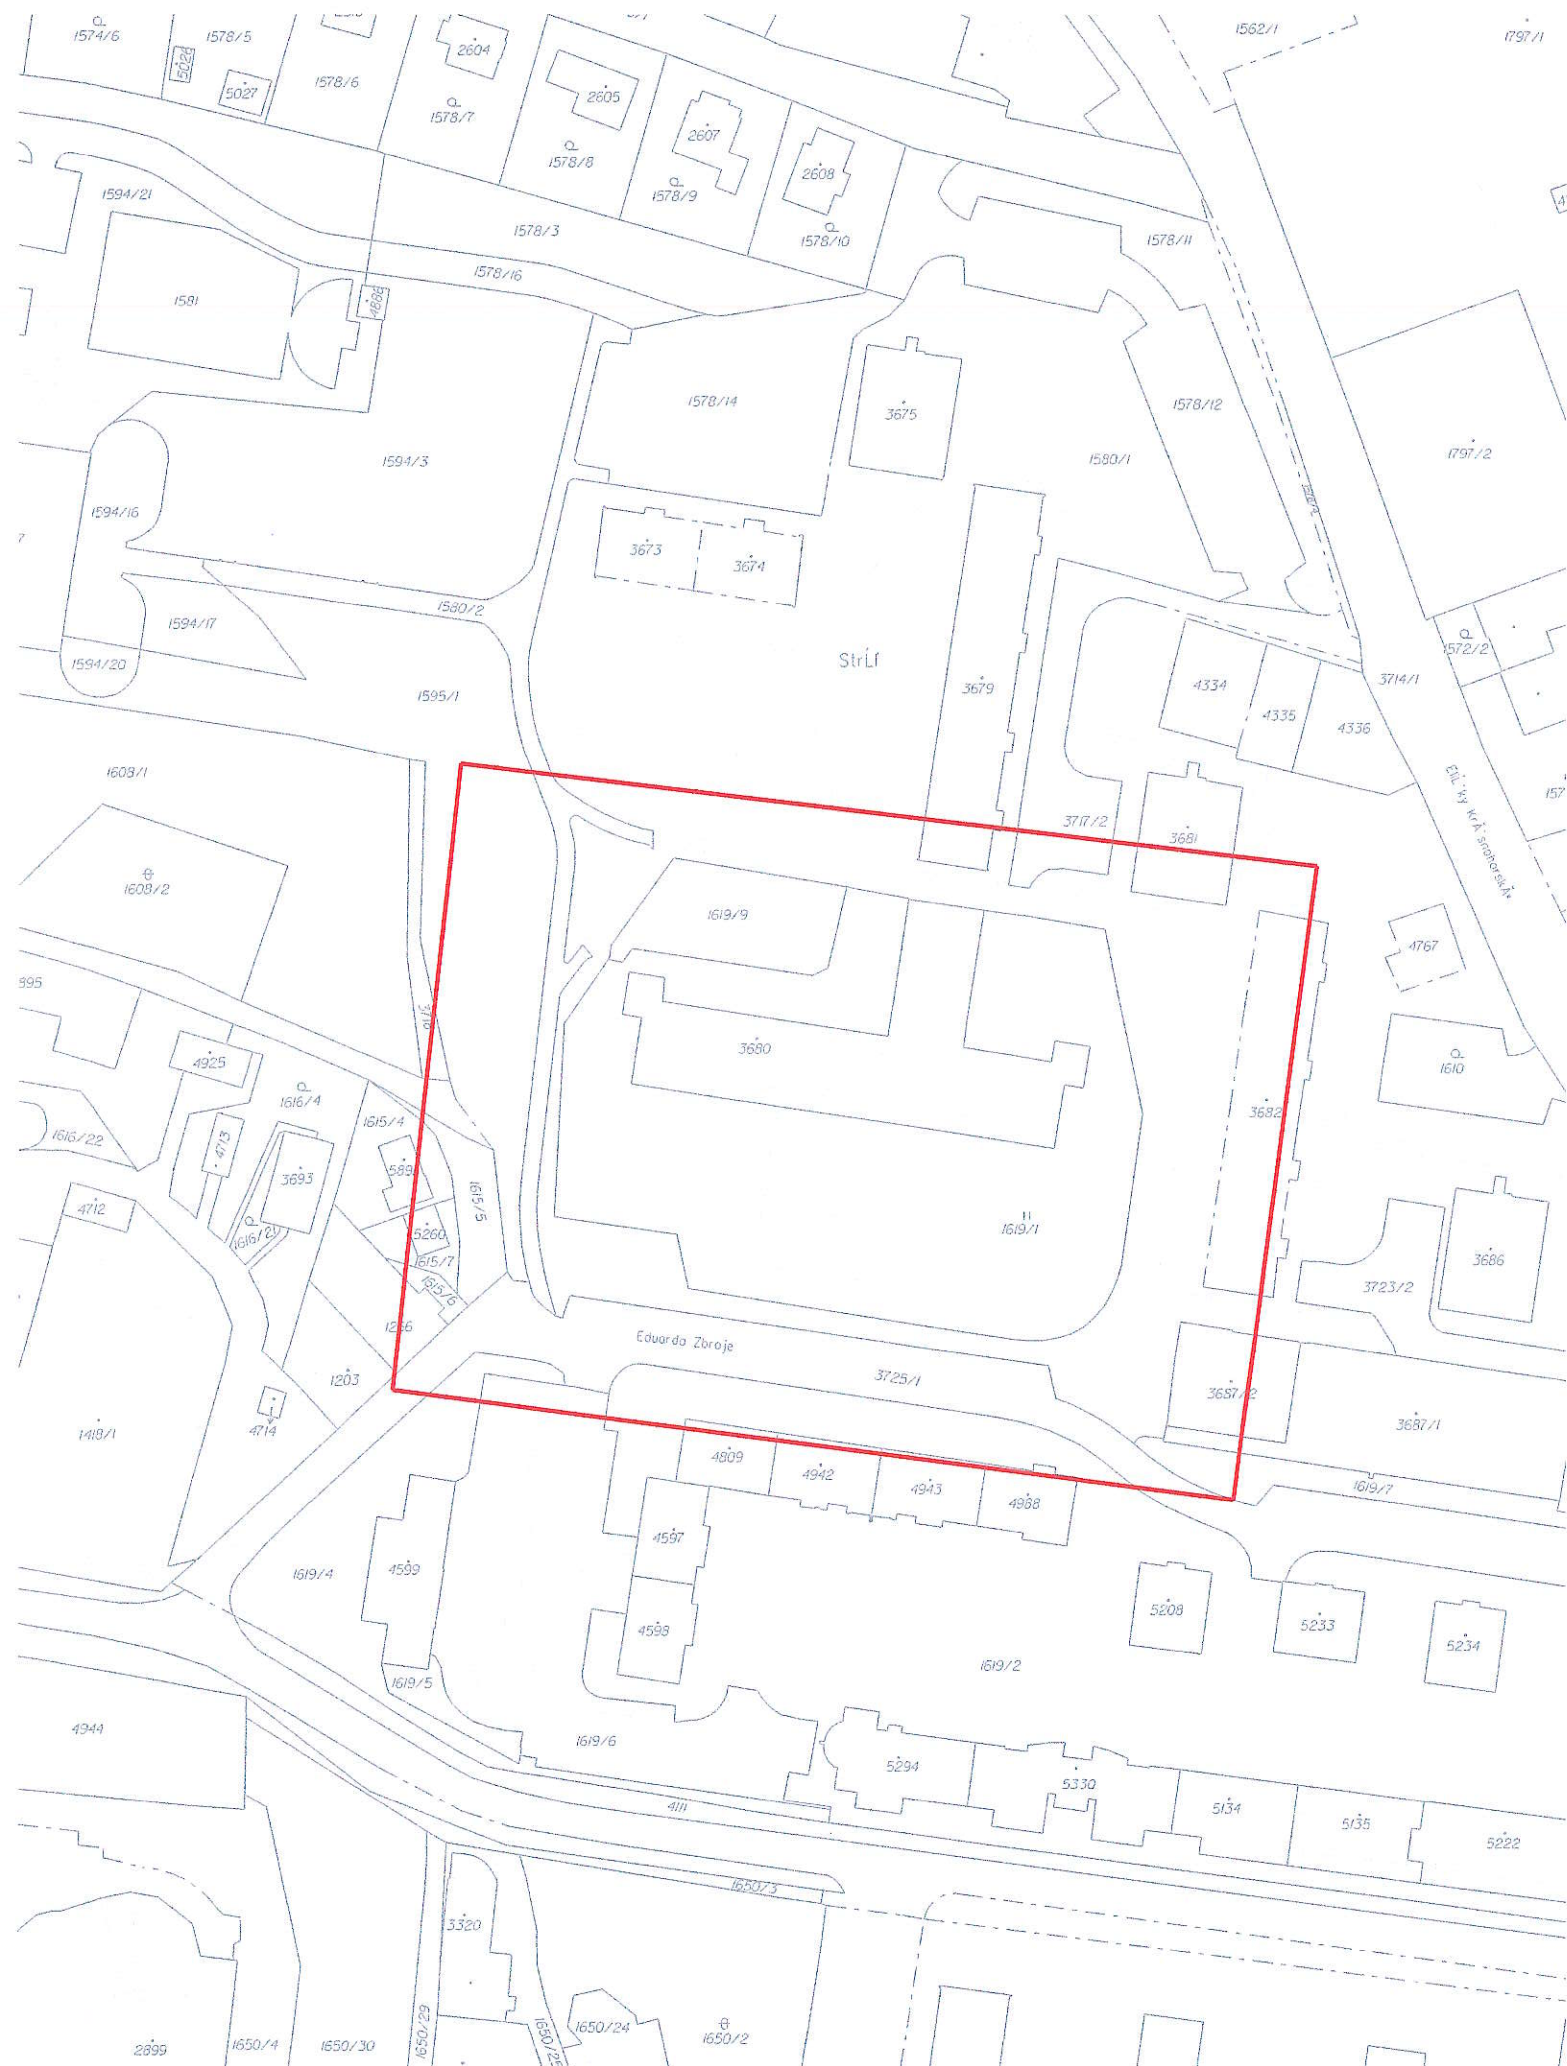



GEODÉZIE DVŮR KRÁLOVÉ s.r.o.

Legionářská 563

544 01 Dvůr Králové nad Labem

Městské vodovody a kanalizace Dvůr
Králové nad Labem s.r.o.
Náměstí Denisovo 766
544 01 Dvůr Králové nad Labem

Váš dopis značky/ze dne

Naše značka
075/2022 ZN

Vyřizuje
Nosek

Dvůr Králové nad Labem dne
9. prosince 2022

Věc : Žádost o vyjádření k podzemním sítím

Žádám tímto o vyjádření k podzemním sítím ve Vašem vlastnictví dle přiloženého výřezu z katastrální mapy ve formátu *.pdf v katastrálním území Dvůr Králové nad Labem – školka Elišky Krásnohorské. Naše firma zde dělá mapový podklad.

Děkuji.

- příloha : Mapa s vyznačením zájmového území (*.pdf).

S pozdravem

Zbyněk Nosek
jednatel společnosti

GEODÉZIE Dvůr Králové s.r.o.
Legionářská 563
544 01 Dvůr Králové n. L.
Telefon / fax: 499 320 160

TELEFON : 499 320 160, 499 320 190, 775 981 757

IČO: 62024060, DIČ: CZ62024060

BANKOVNÍ SPOJENÍ: Moneta Money Bank: číslo účtu: 191401594/0600

E-mail: nosek.gdk@seznam.cz, internet: <http://www.geodezie-dvurkralove.cz>