



PODÉLNÝ PROFIL  
Chodníky v ulici Roháčova

Podrobný podélný profil: ROHÁČOVA - ČÁST 1 M 1:500/50  
Rozsah: km 0,00000 - km 0,15732

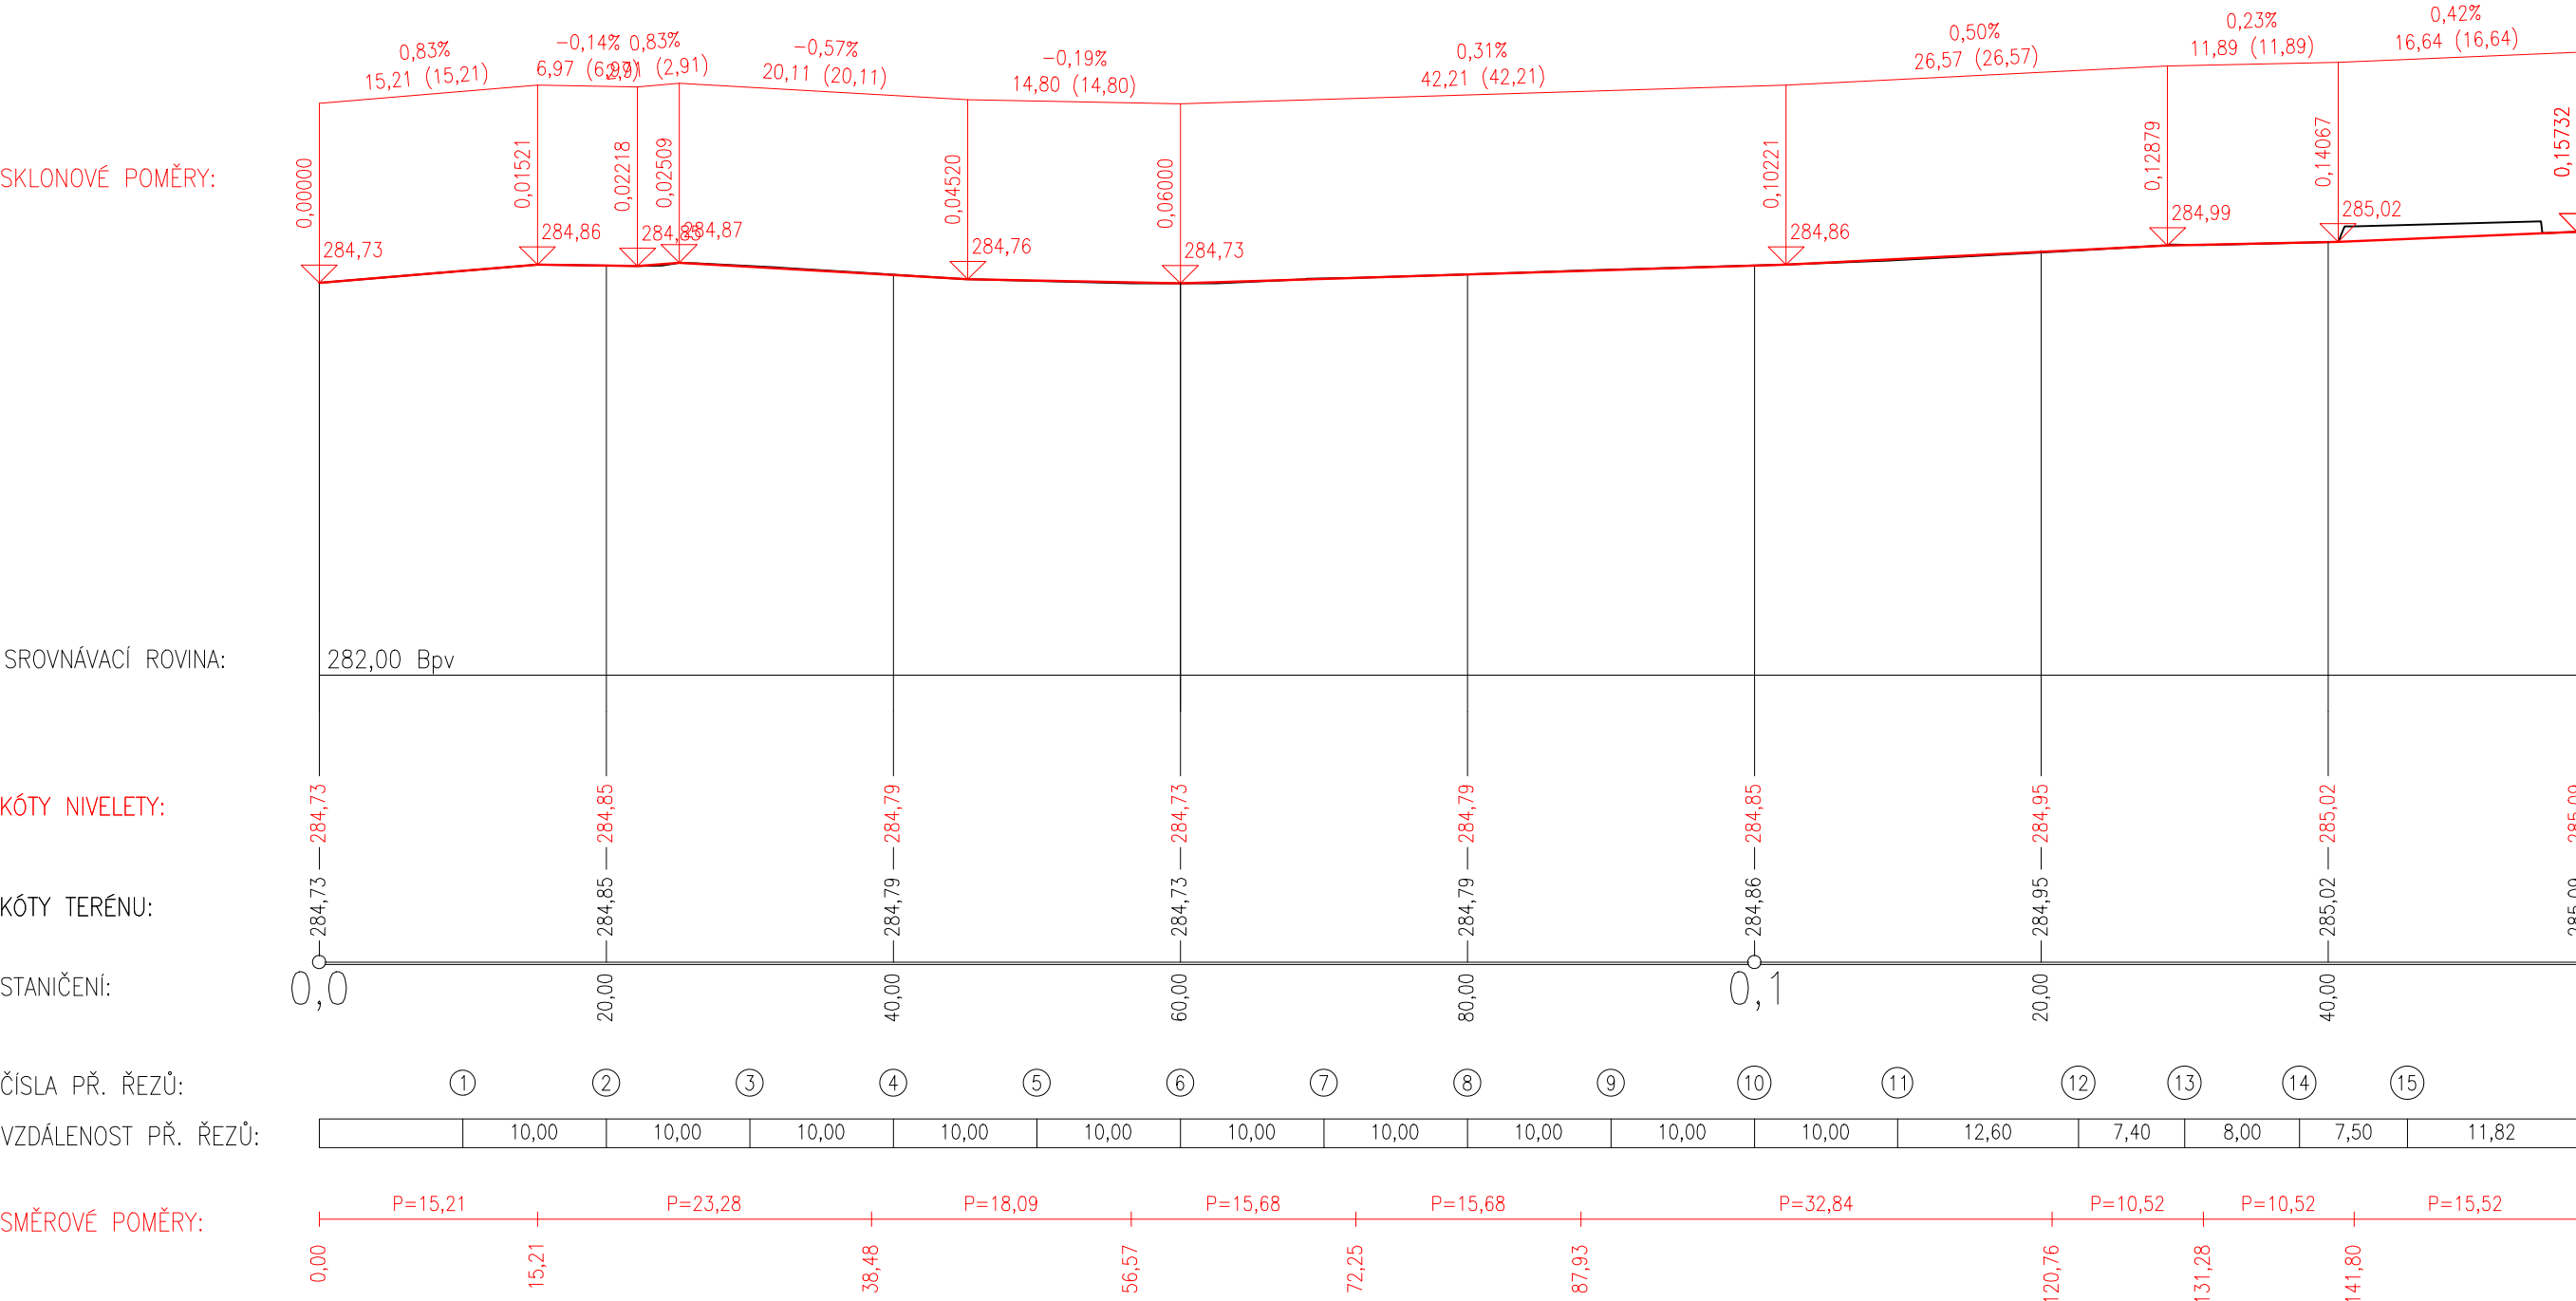

Podrobný podélný profil: ROHÁČOVA - ČÁST 2 M 1:500/50  
Rozsah: km 0,00000 - km 0,10745

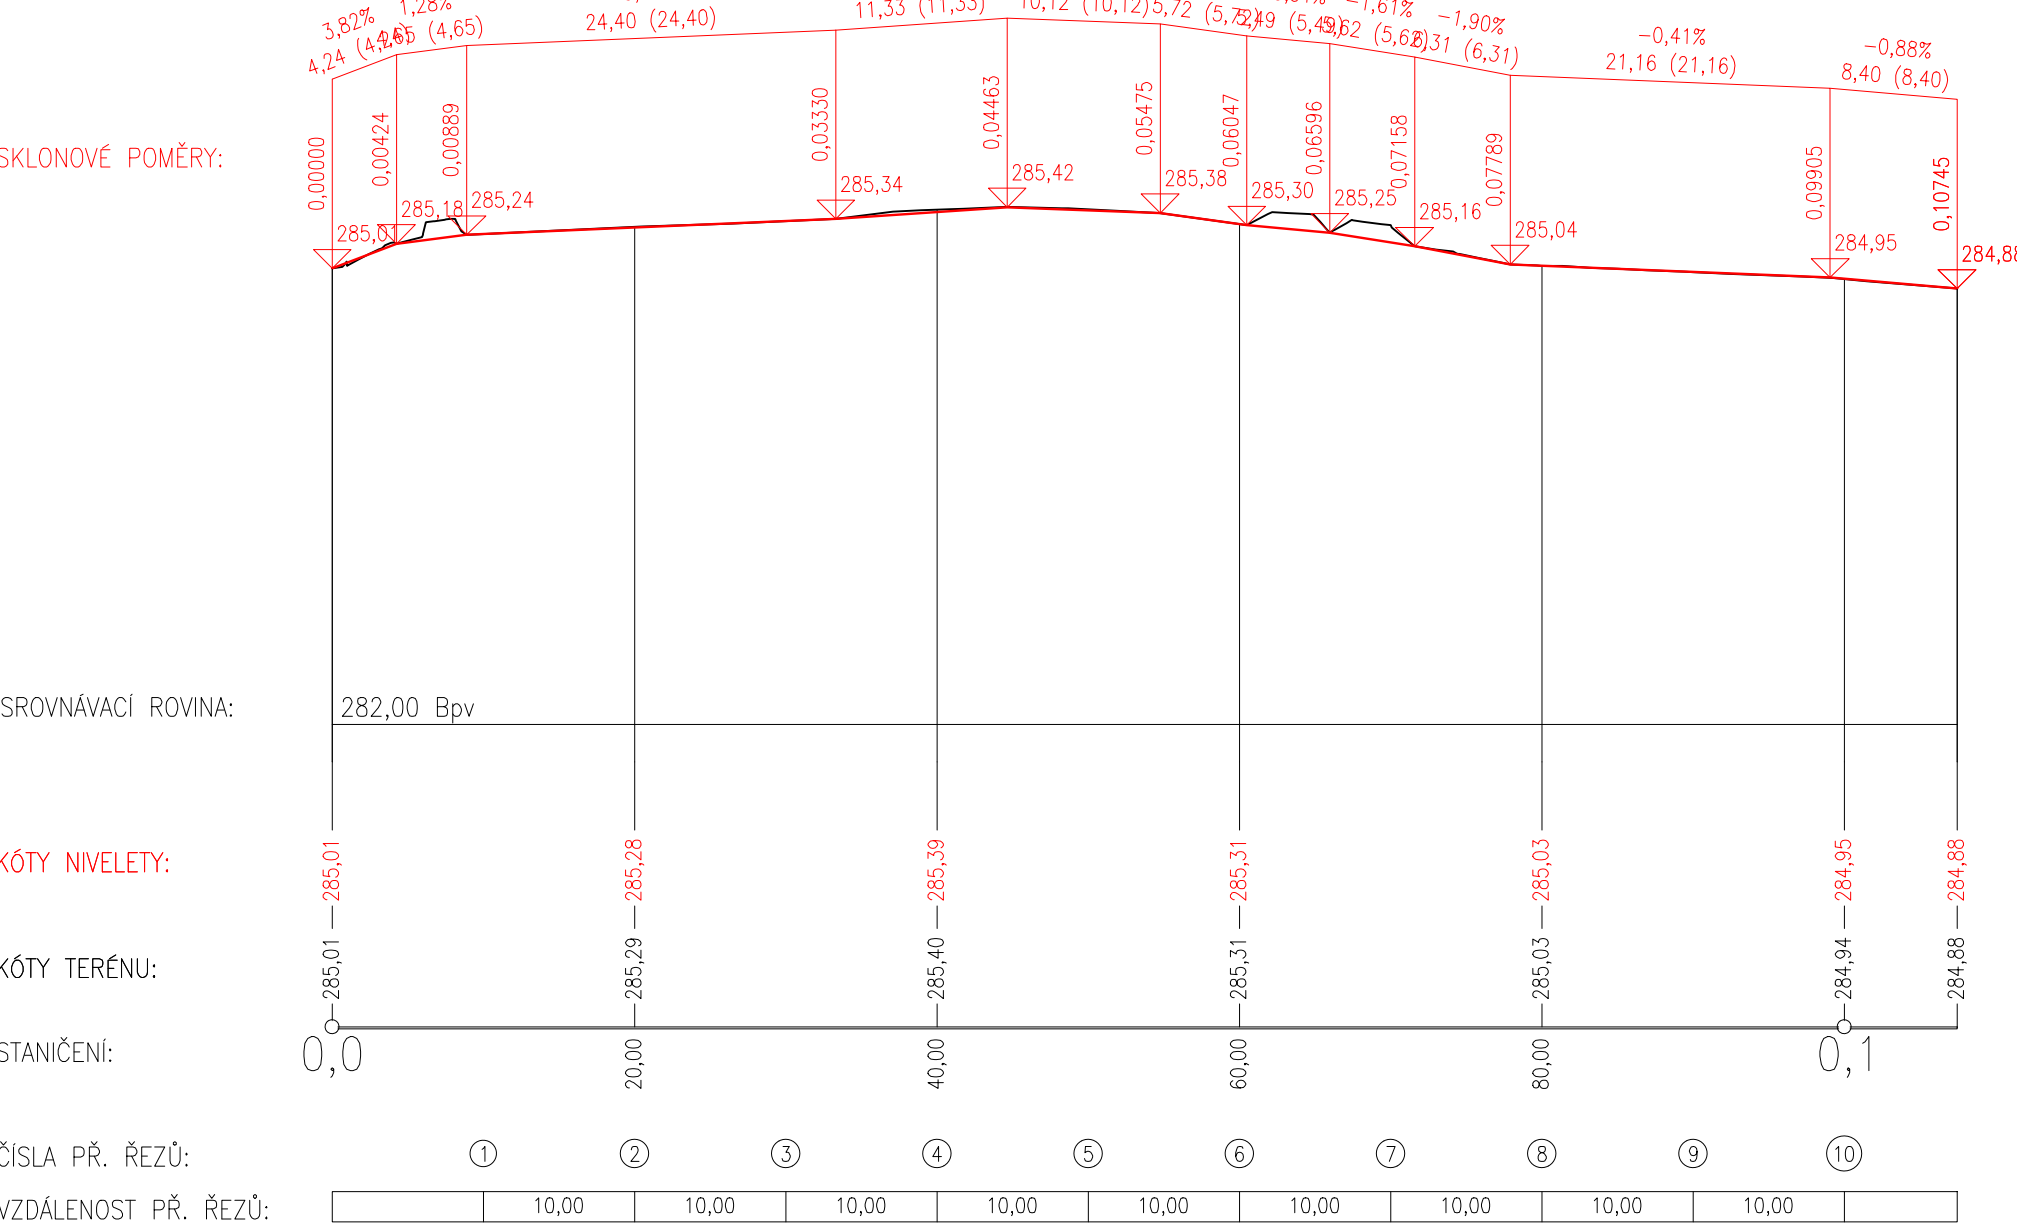

- Souřadnicový systém S-JTSK  
- Výškový systém Bpv

03		
02		
01		
ZMĚNA	POPIS	DATUM



**ING. IVAN ŠÍR**  
PROJEKTOVÁNÍ DOPRAVNÍCH STAVEB a.s.  
Haškova 1714/3, 500 02 Hradec Králové, tel: +420 603 181 473, sir@sirivan.cz, www.sirivan.cz  
IČ: 287 86 793

Objednatel: Město Dvůr Králové nad Labem  
náměstí T.G.Masaryka 38  
Dvůr Králové nad Labem  
544 17

### Chodníky v ulici Roháčova

■ kraj:  
Královéhradecký

■ MU / OU:  
Dvůr Králové nad Labem

■ stupeň utajení:  
bez utajení

■ datum:  
05/2024

■ zakázkové číslo:  
21063

■ stupeň PD:  
PDPS

■ odpovědný projektant stavby:  
Ing. Ivan Šír

■ odpovědný projektant objektu:  
Ing. Jan Fiala

■ vypracoval:  
Ing. Jan Šekanina

■ kontroloval:  
Ing. Jan Fiala

■ změna číslo:  
00

■ měřítko:  
1:500/50

SO 134 -KOMUNIKACE PRO PĚŠÍ

PODÉLNÝ PROFIL

D.1.1.1.2.2