



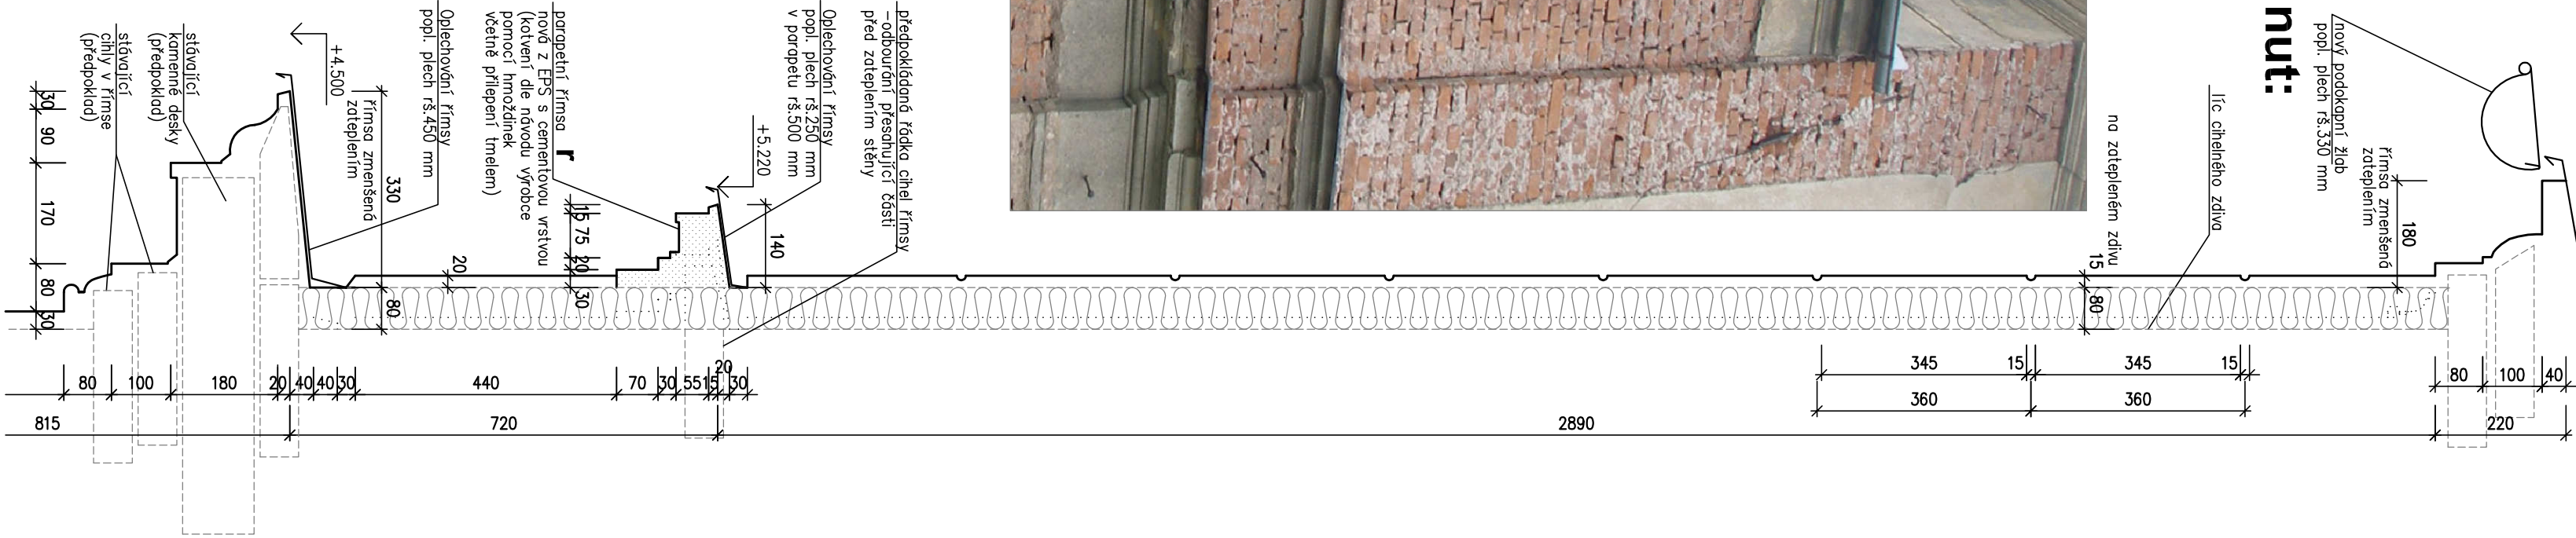

profil nut:

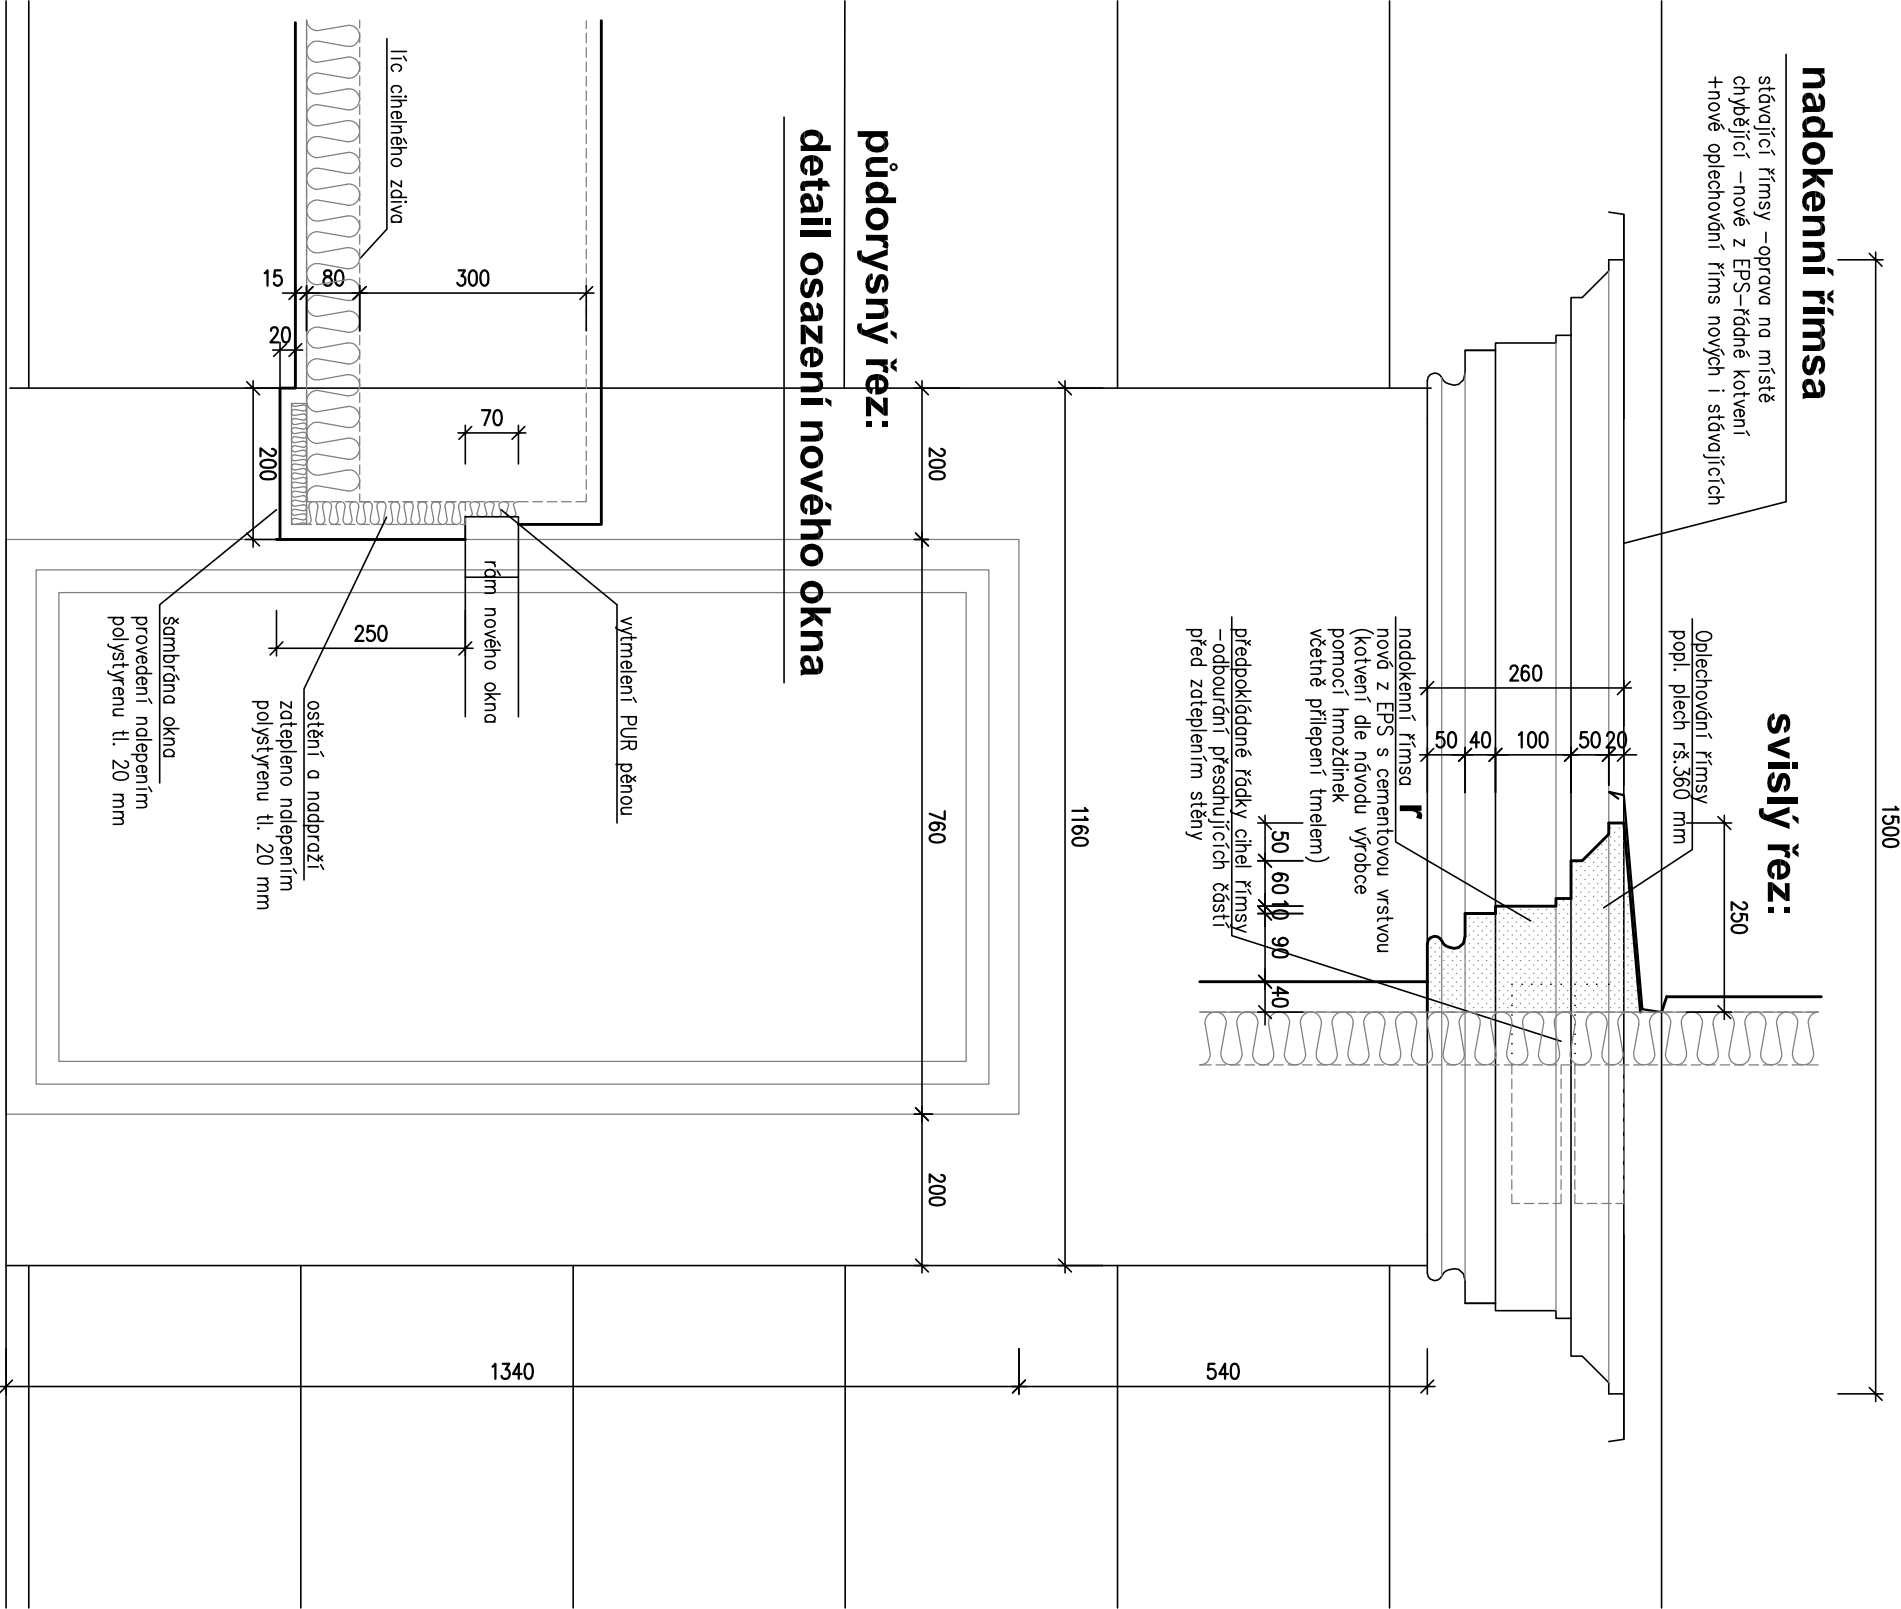

pohled:



IV. ETAPA

zateplená fasáda části 2.NP 1:10