



profil nut:

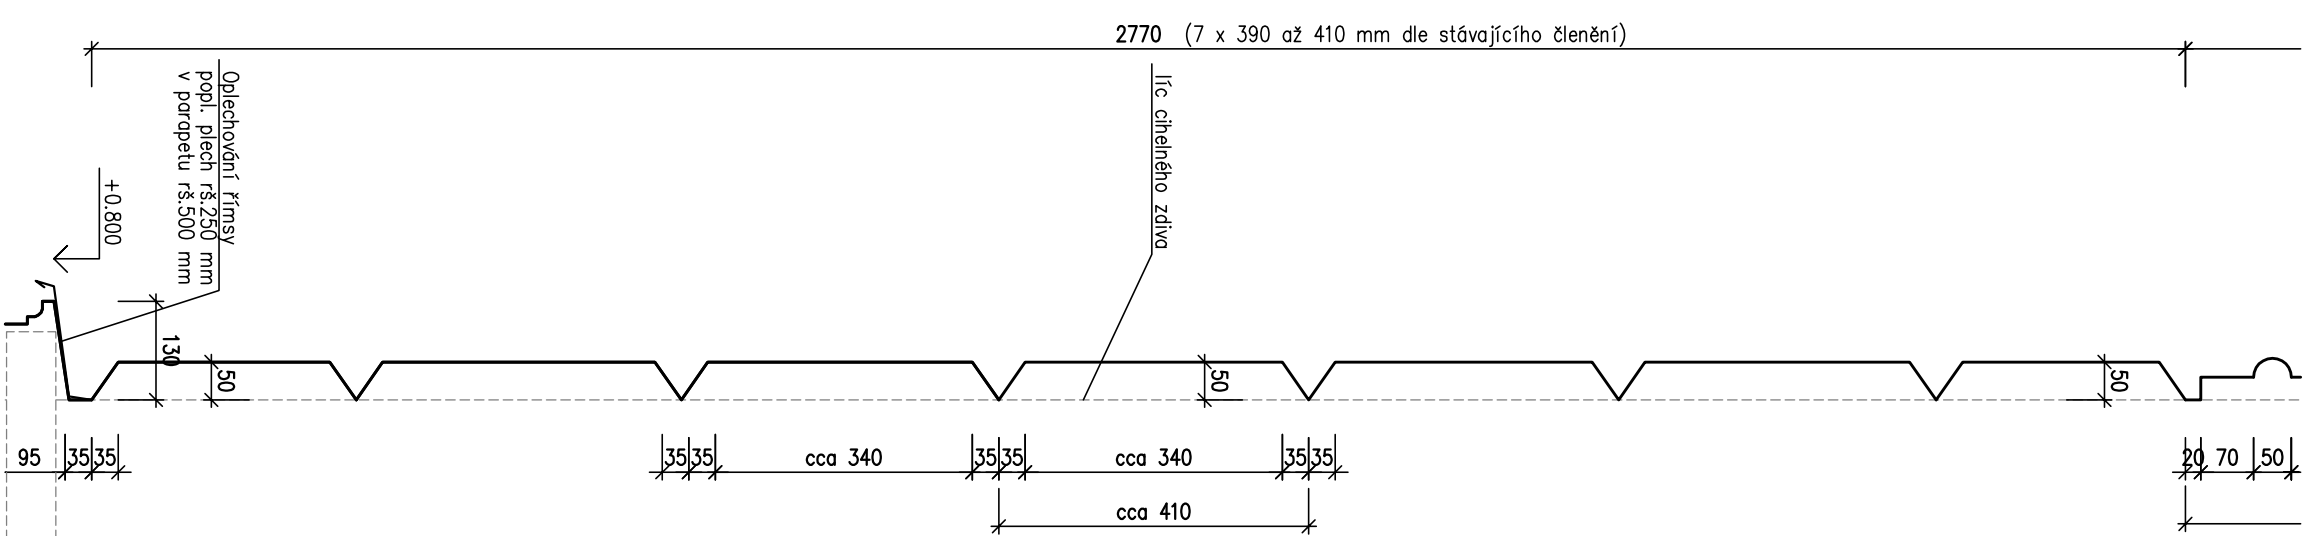

pohled:

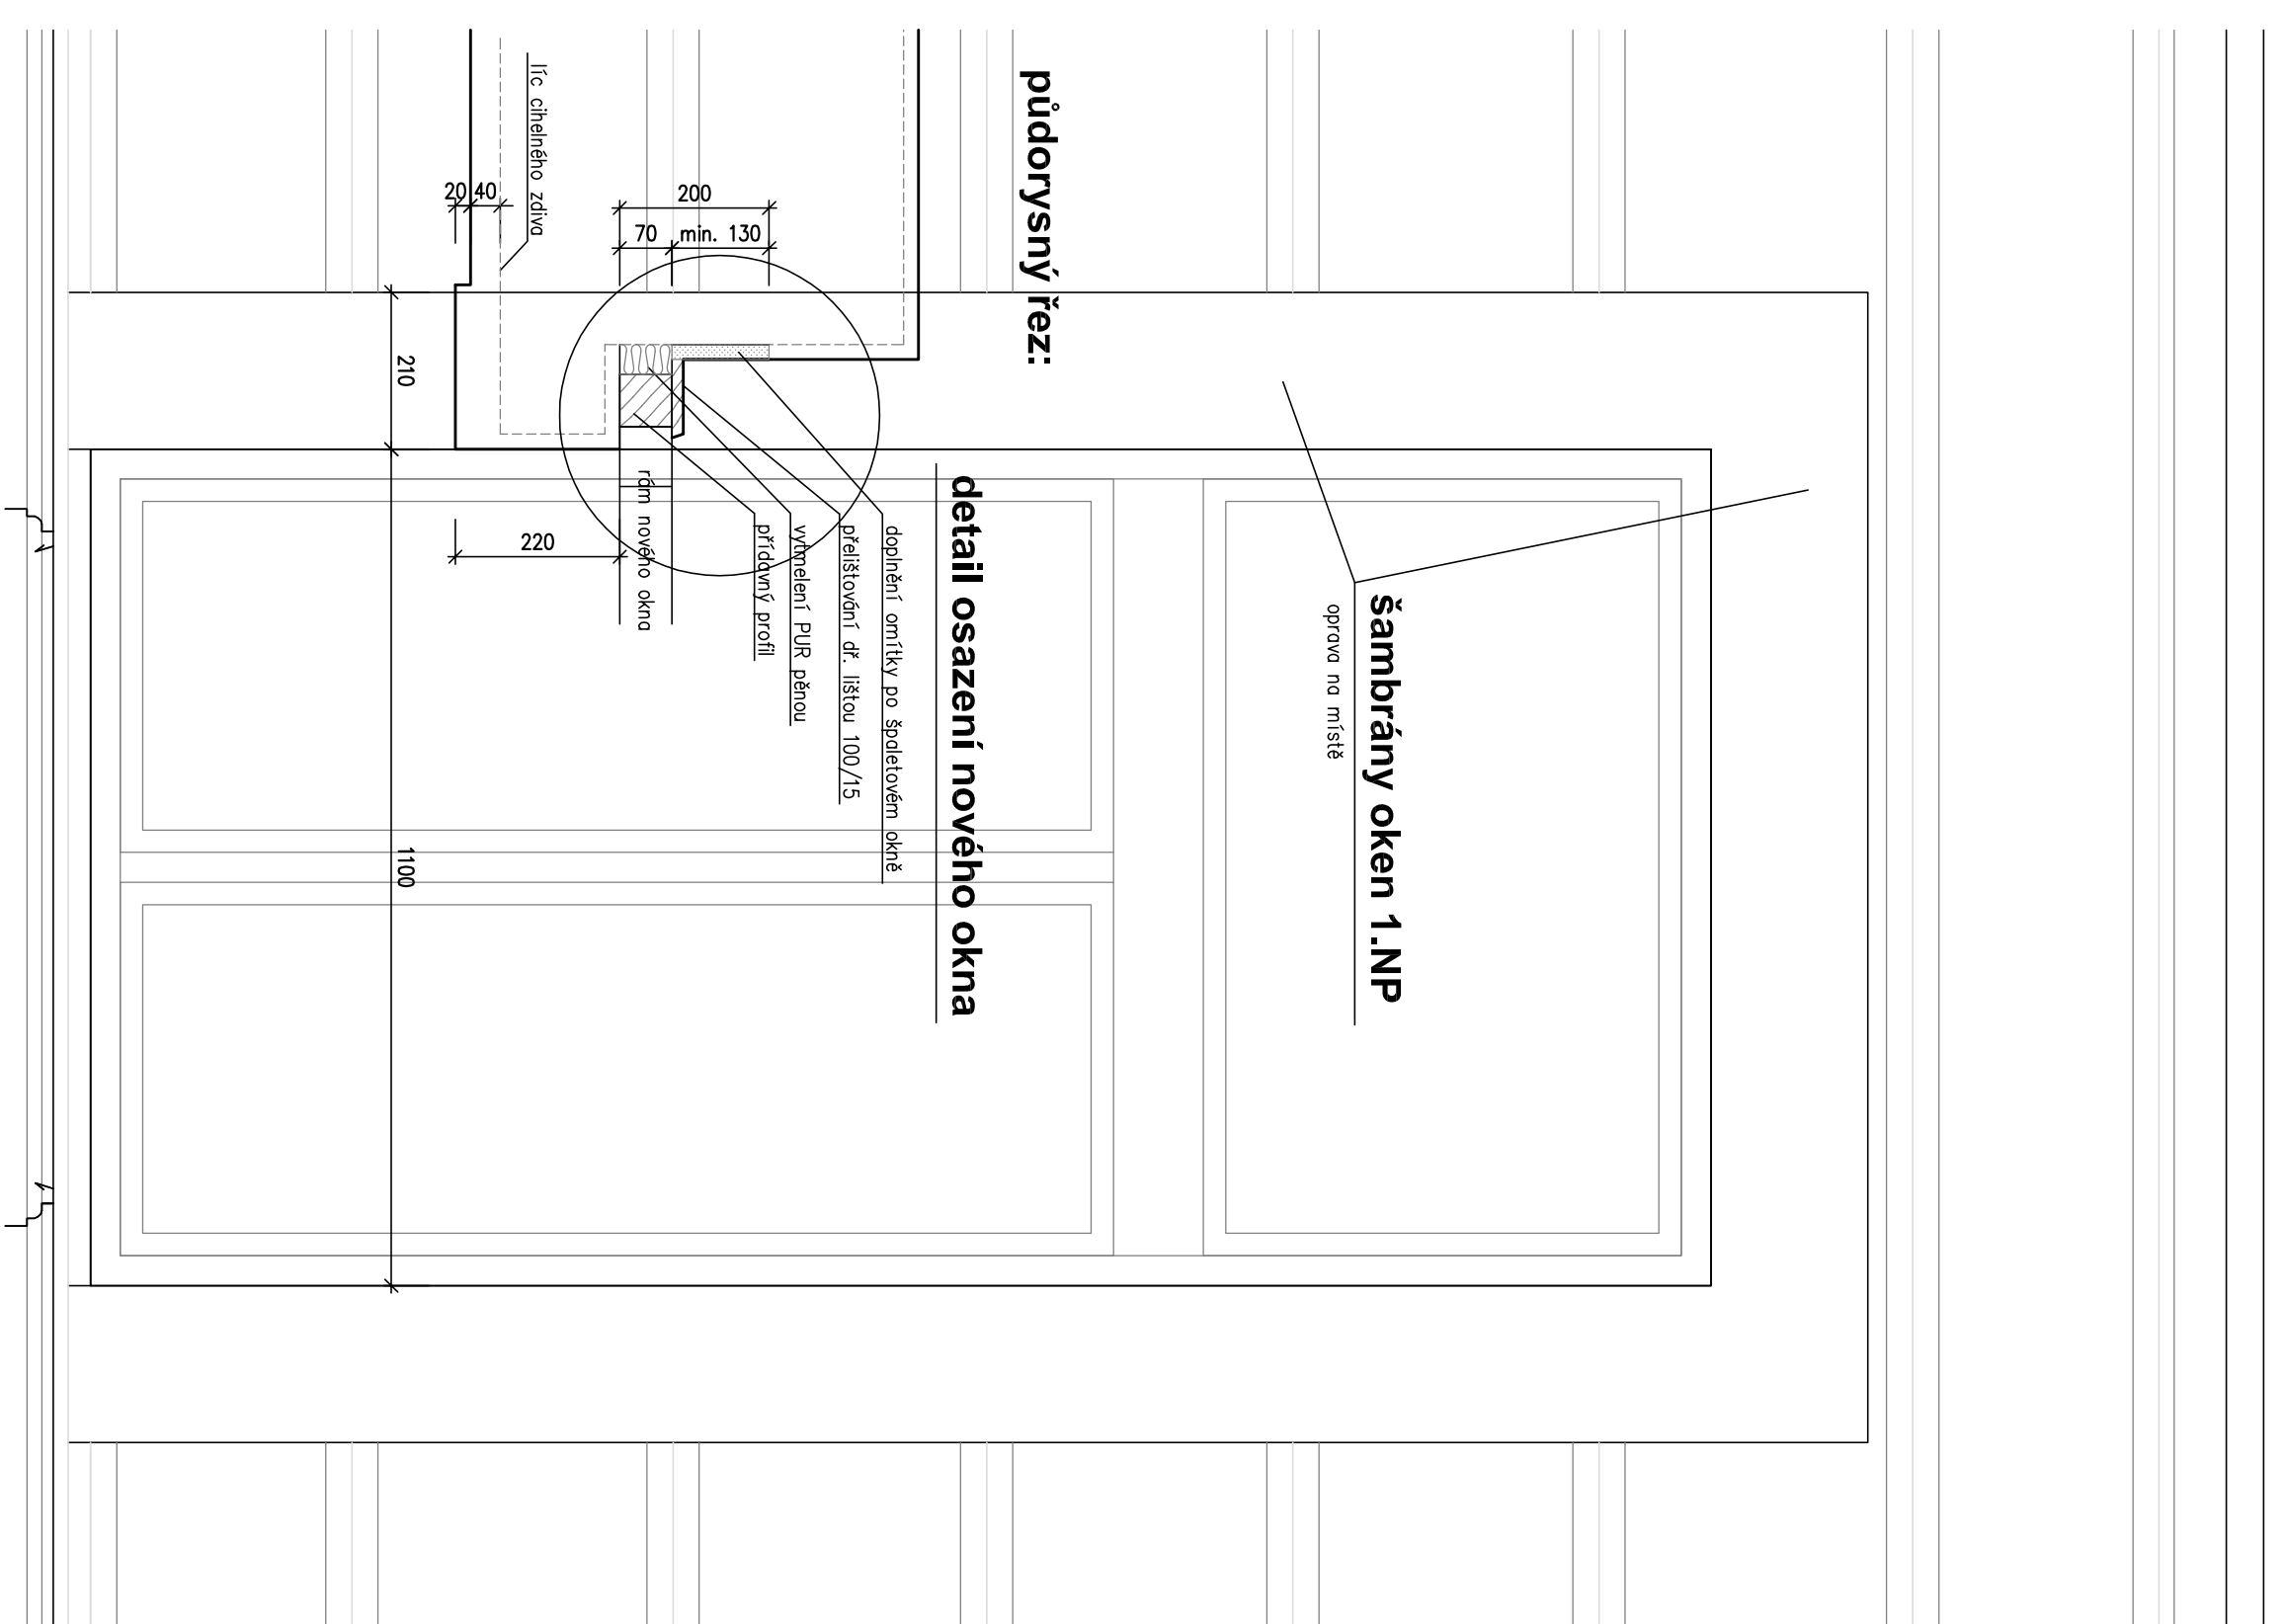

I., IV. ETAPA

**fasáda 1.NP s nutami
a okny**

1:10

(b)(2)