



profil nut:

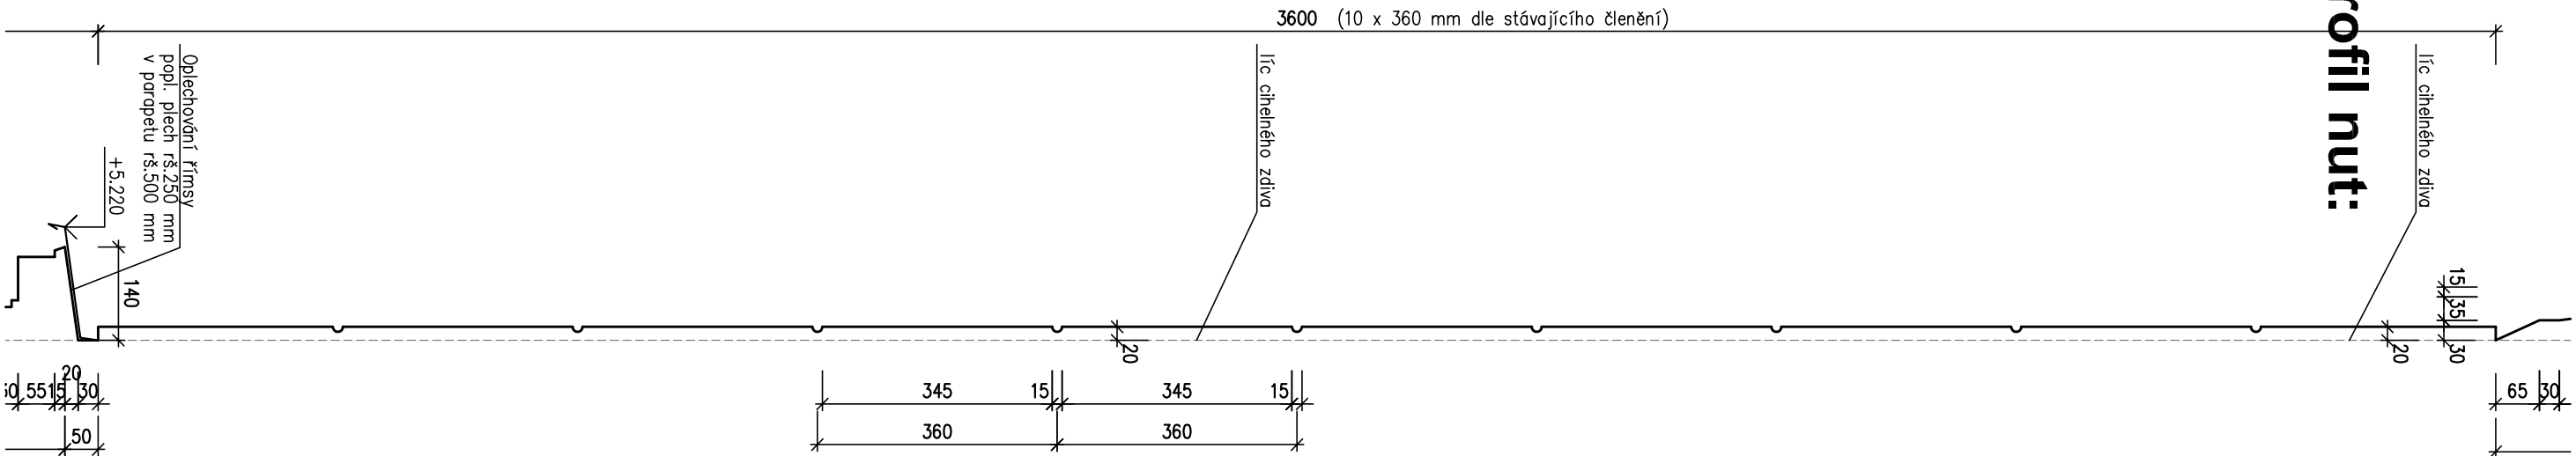

pohled:

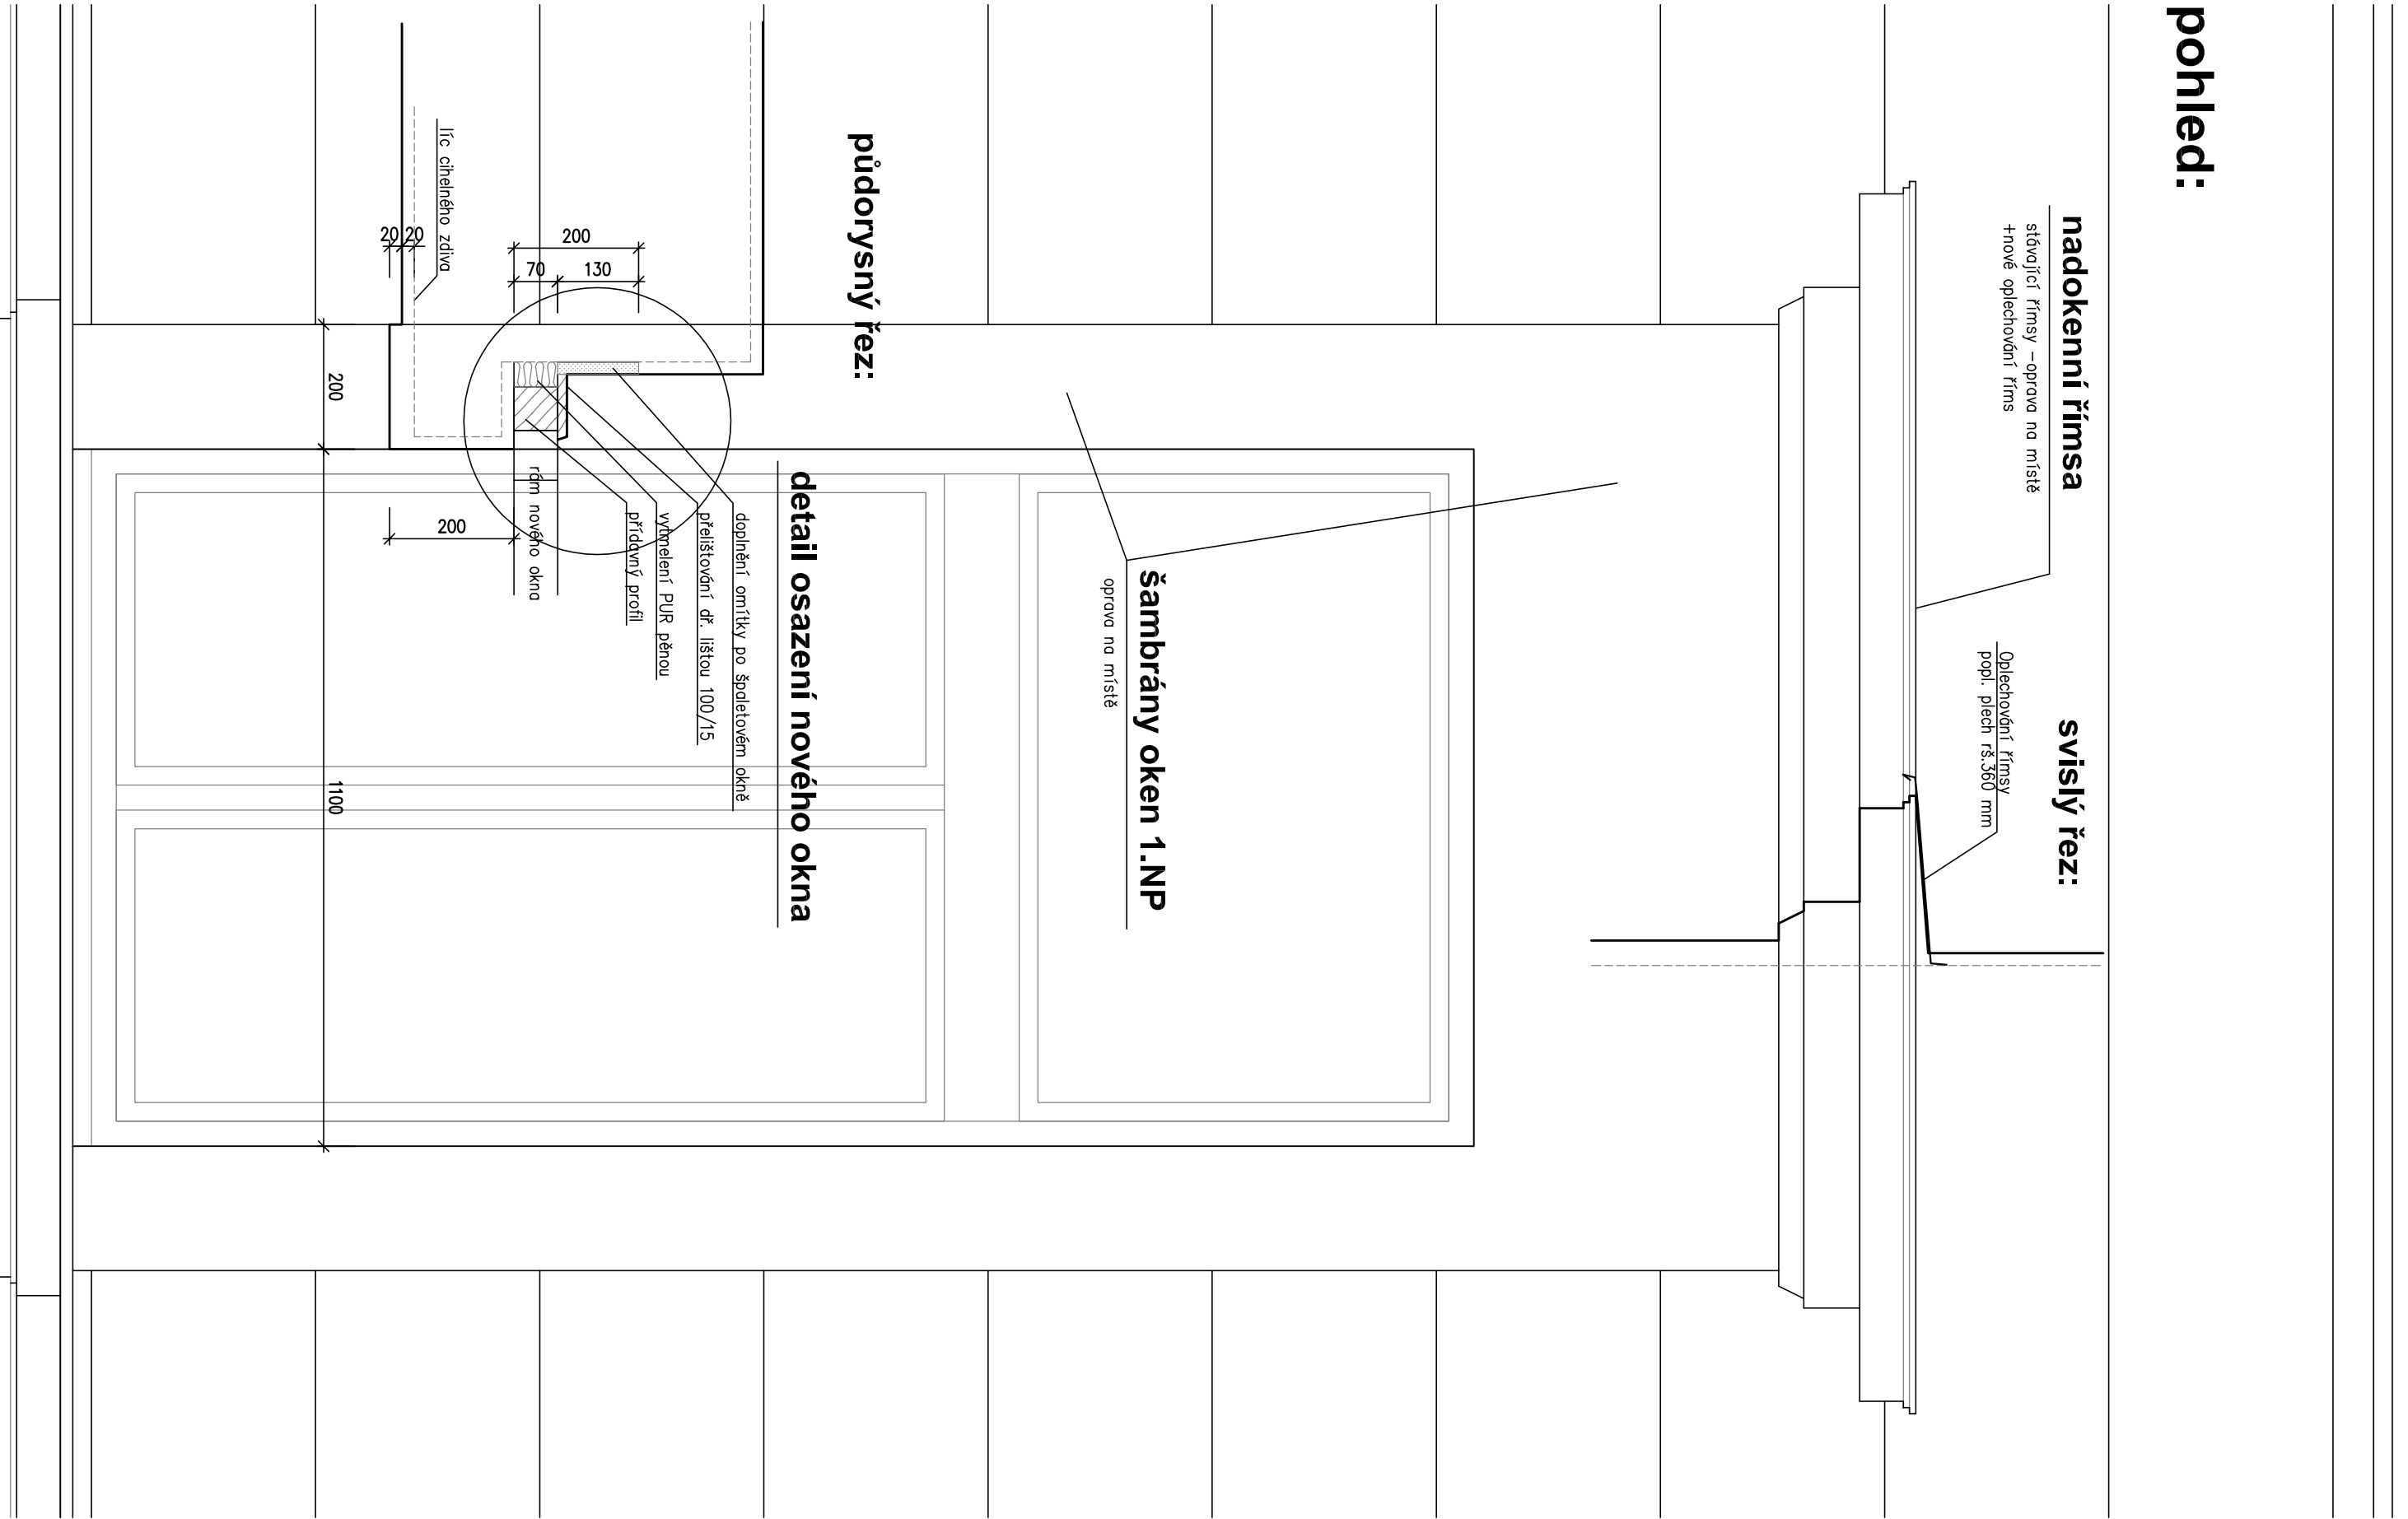

nadokenní římsa

stávající římsy - oprava na místě
+ nové oplechování říms

svislý řez:

Oplechování římsy
popl. plech řs.350 mm

šambrány oken 1.NP
oprava na místě

půdorysný řez:

detail osazení nového okna

doplnění omítky po spojení okna

peřistování dr. listou 100/15

vytvoření říms plechou

přídavný profil

rámeč nového okna

200

200

200

200

200

200

200

200

IV. ETAPA

fasáda 2.NP s nutami
a okny

1:10

d.2