
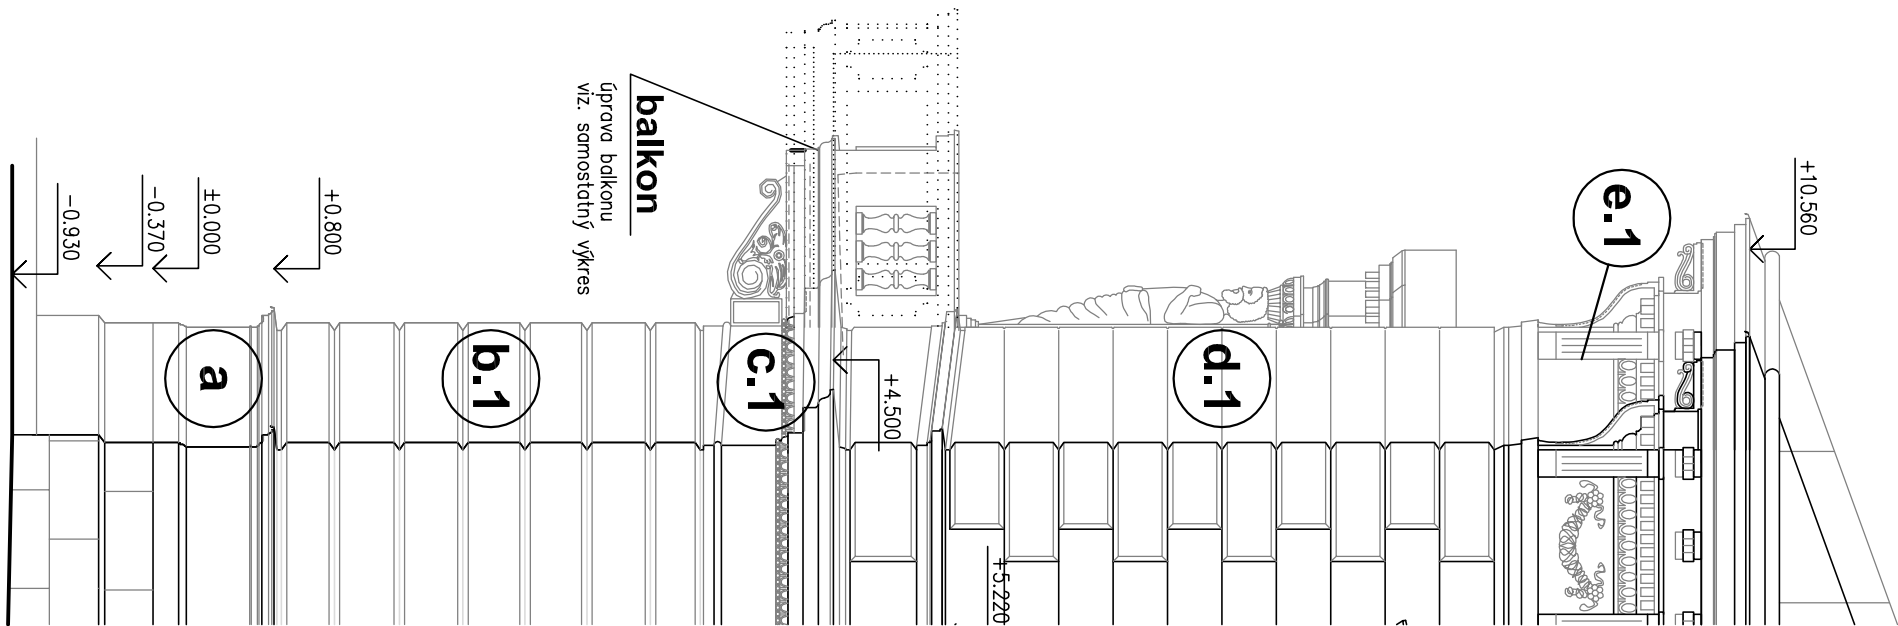
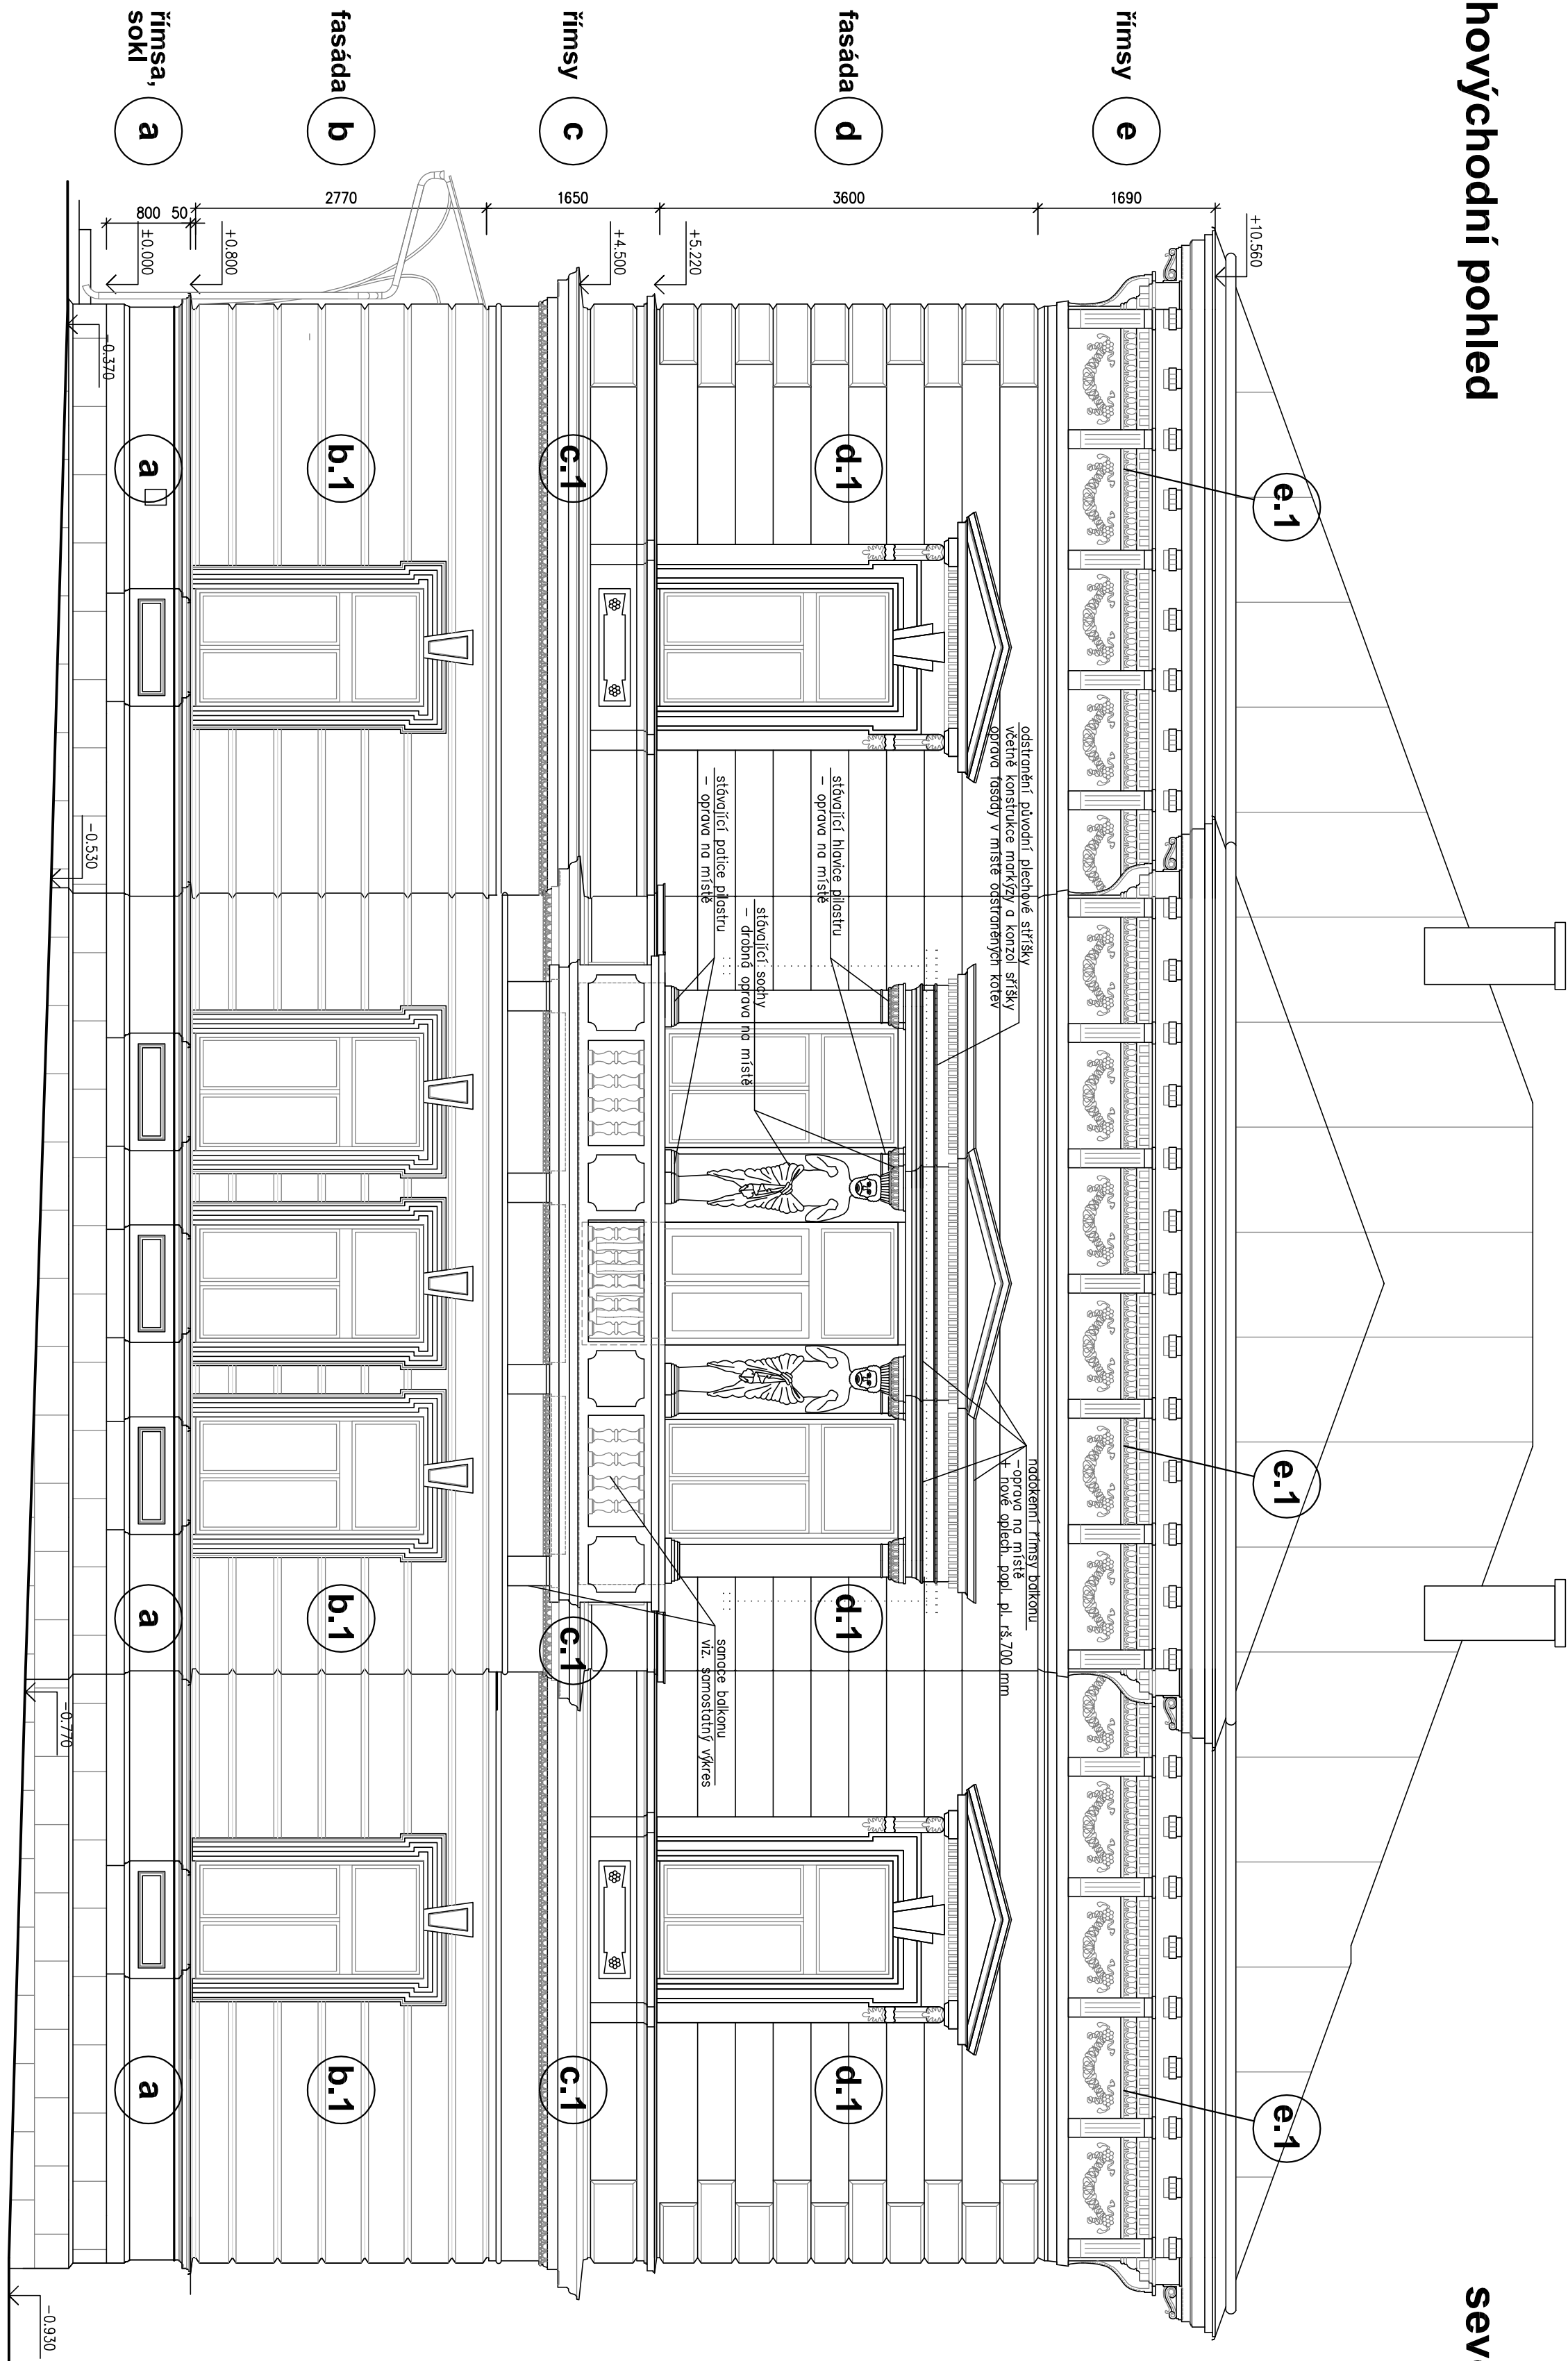


jihozápadní pohled

jihovýchodní pohled

severovýchodní pohled

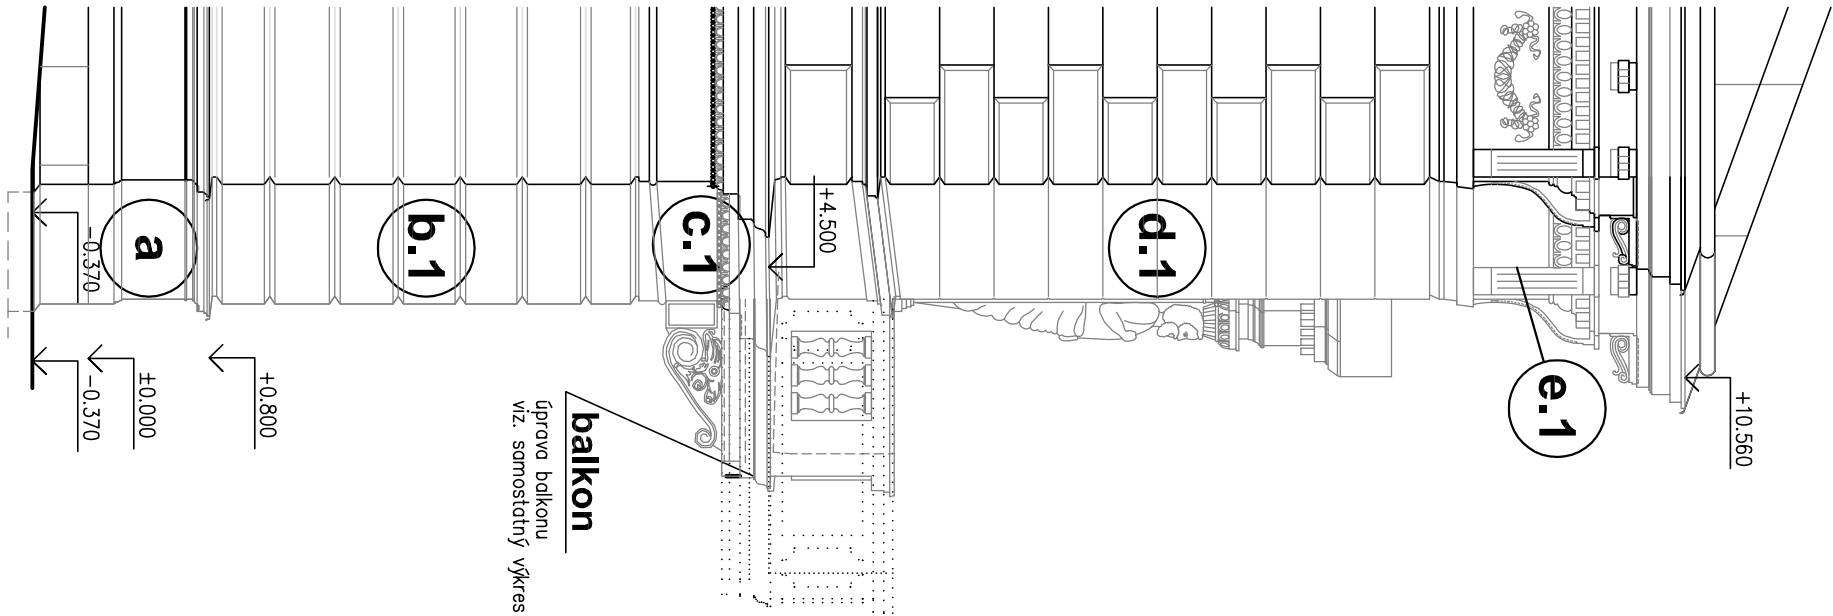

II. ETAPA  
jihovýchodní fasáda

I. ETAPA  
jihozápadní fasáda

II. ETAPA  
jihovýchodní fasáda

II. ETAPA  
jihovýchodní fasáda

II. ETAPA - opravy fasády

ozn.	složnost	oprava – doplněním
a	2	50%
b.1	5	30%
c.1	5	20%
d.1	6	50%
e.1	7	20%

II. ETAPA - jihovýchodní fasáda

FIX ±0.000 = PODLAHA CHODBY 1.NP

PROJEKTIS S.R.O. LEBONÁŘSKÁ 502 54401 DVŮR KRÁLOVÉ N.L. TEL. 499320206 FAX. 499320202 E-MAIL: LUKASIKOVA@PROJEKTIS.CZ							
HLAVNÍ PROJEKT		ZDP-PROJEKT		VYPRACOVÁNÍ		KONTROLOVÁNÍ	
Ing. Zdeněk Jansa		Ing. Zdeněk Jansa		Lucie Machková			
INVESTOR: Město Dvůr Králové n.L.		MČ:		Dvůr Králové n.L.			
Náměstí T.G.M. 38, Dvůr Králové n.L.		Stav.Úř.:		Dvůr Králové n.L.			
AKCE: OPRAVA FASAD MATĚJSKÉ ŠKOLY DVŮRÁKOVÁ ul. 728							
Dvůr Králové n.L.							
OBSAH VÝKRESU:							
Technický pohled II. etapy							