



profil:

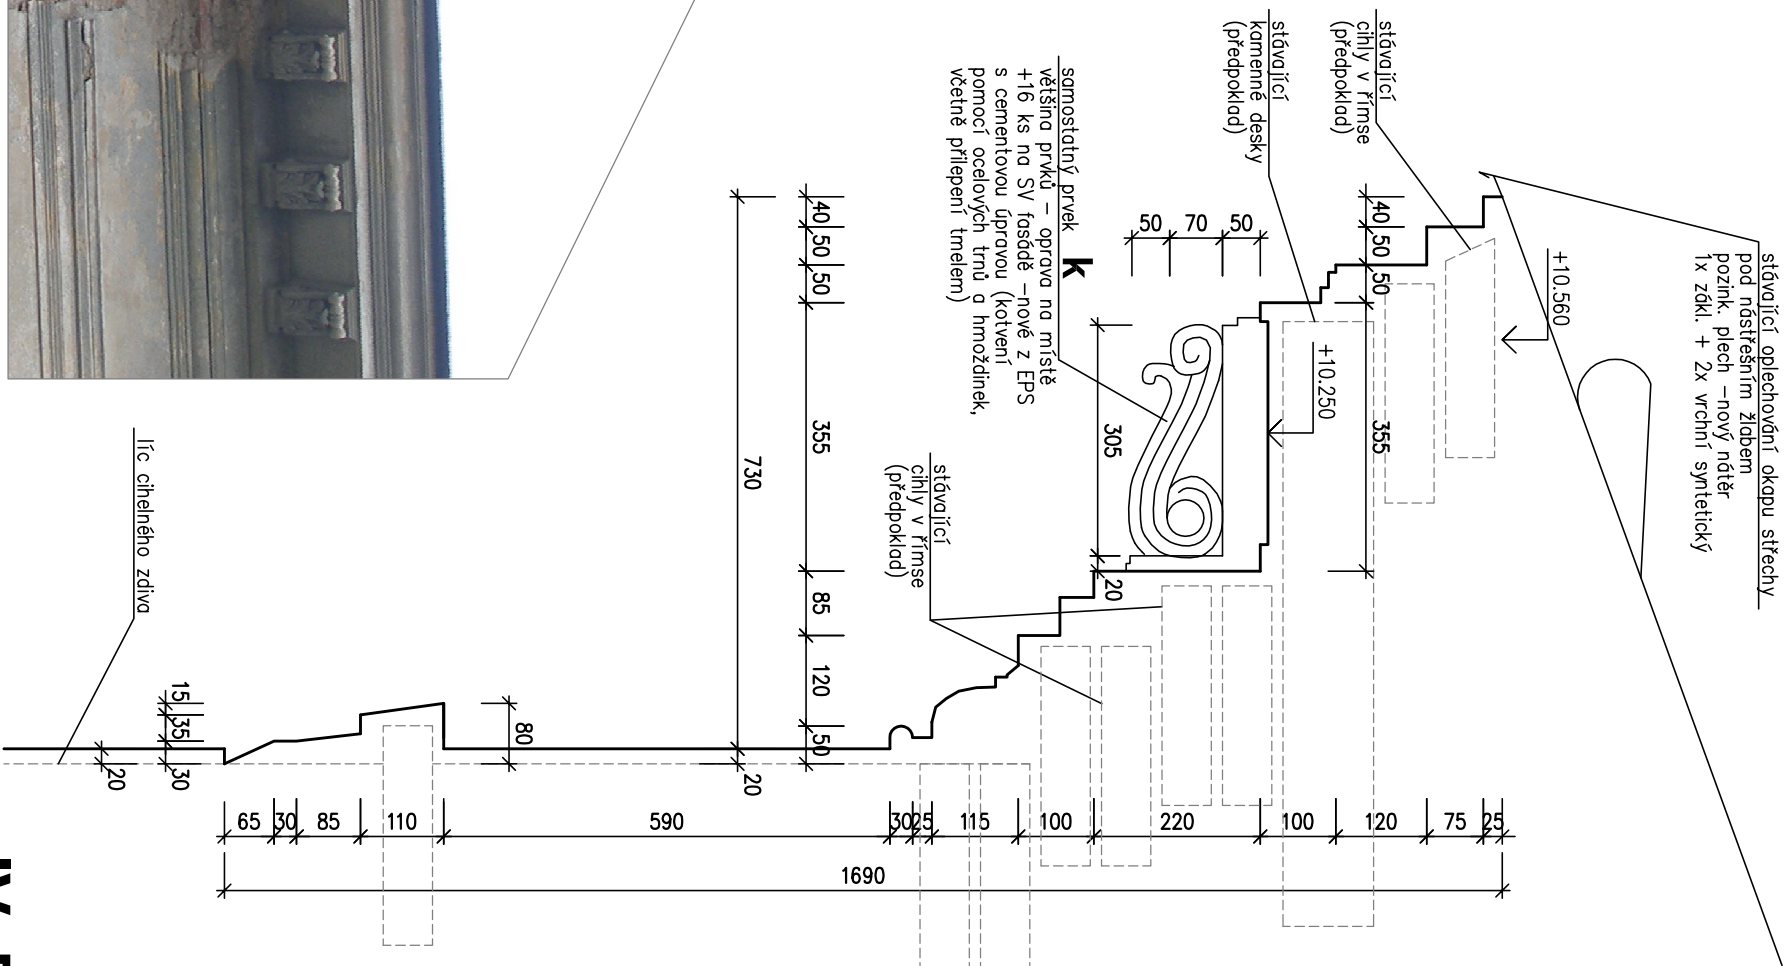

pohled:

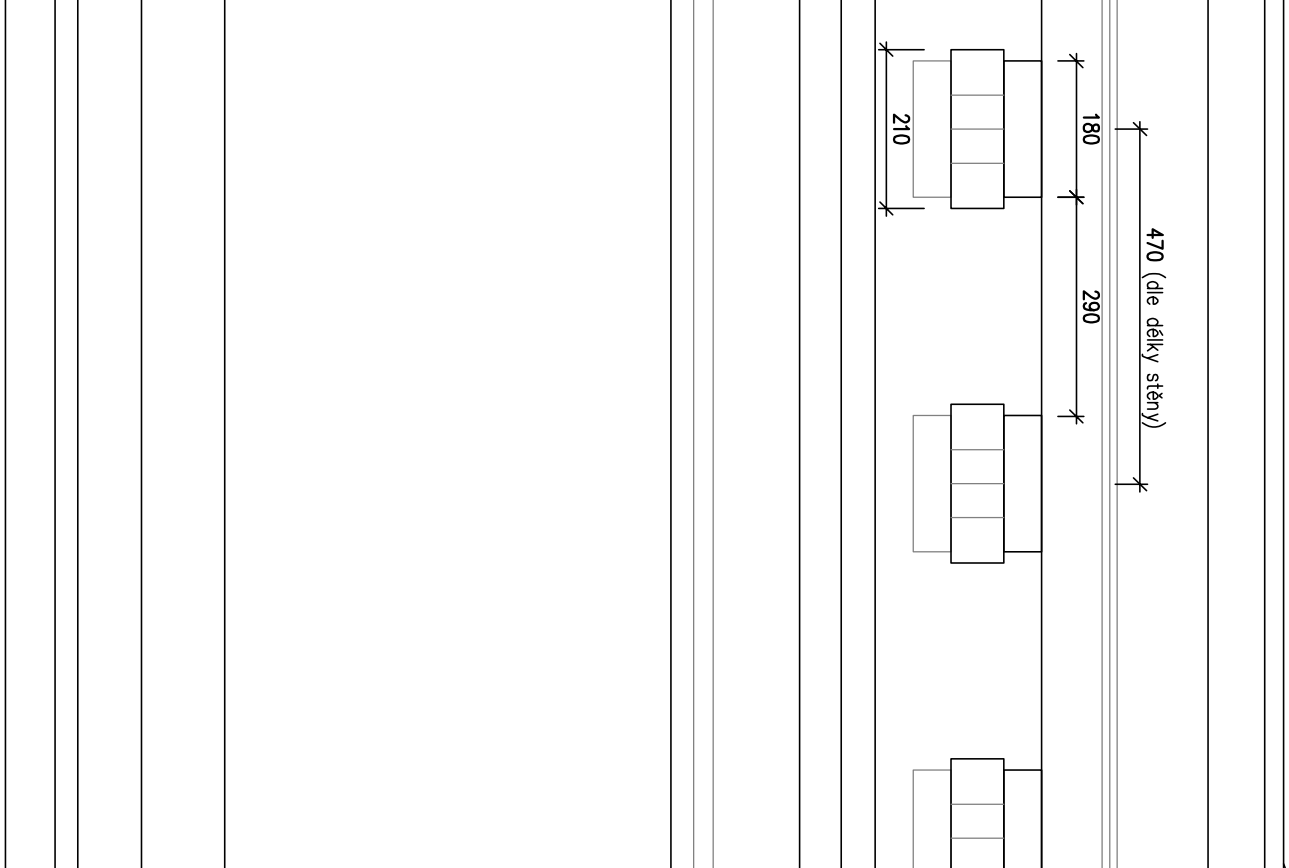

IV. ETAPA

římasy pod střechou

1:10

e.2