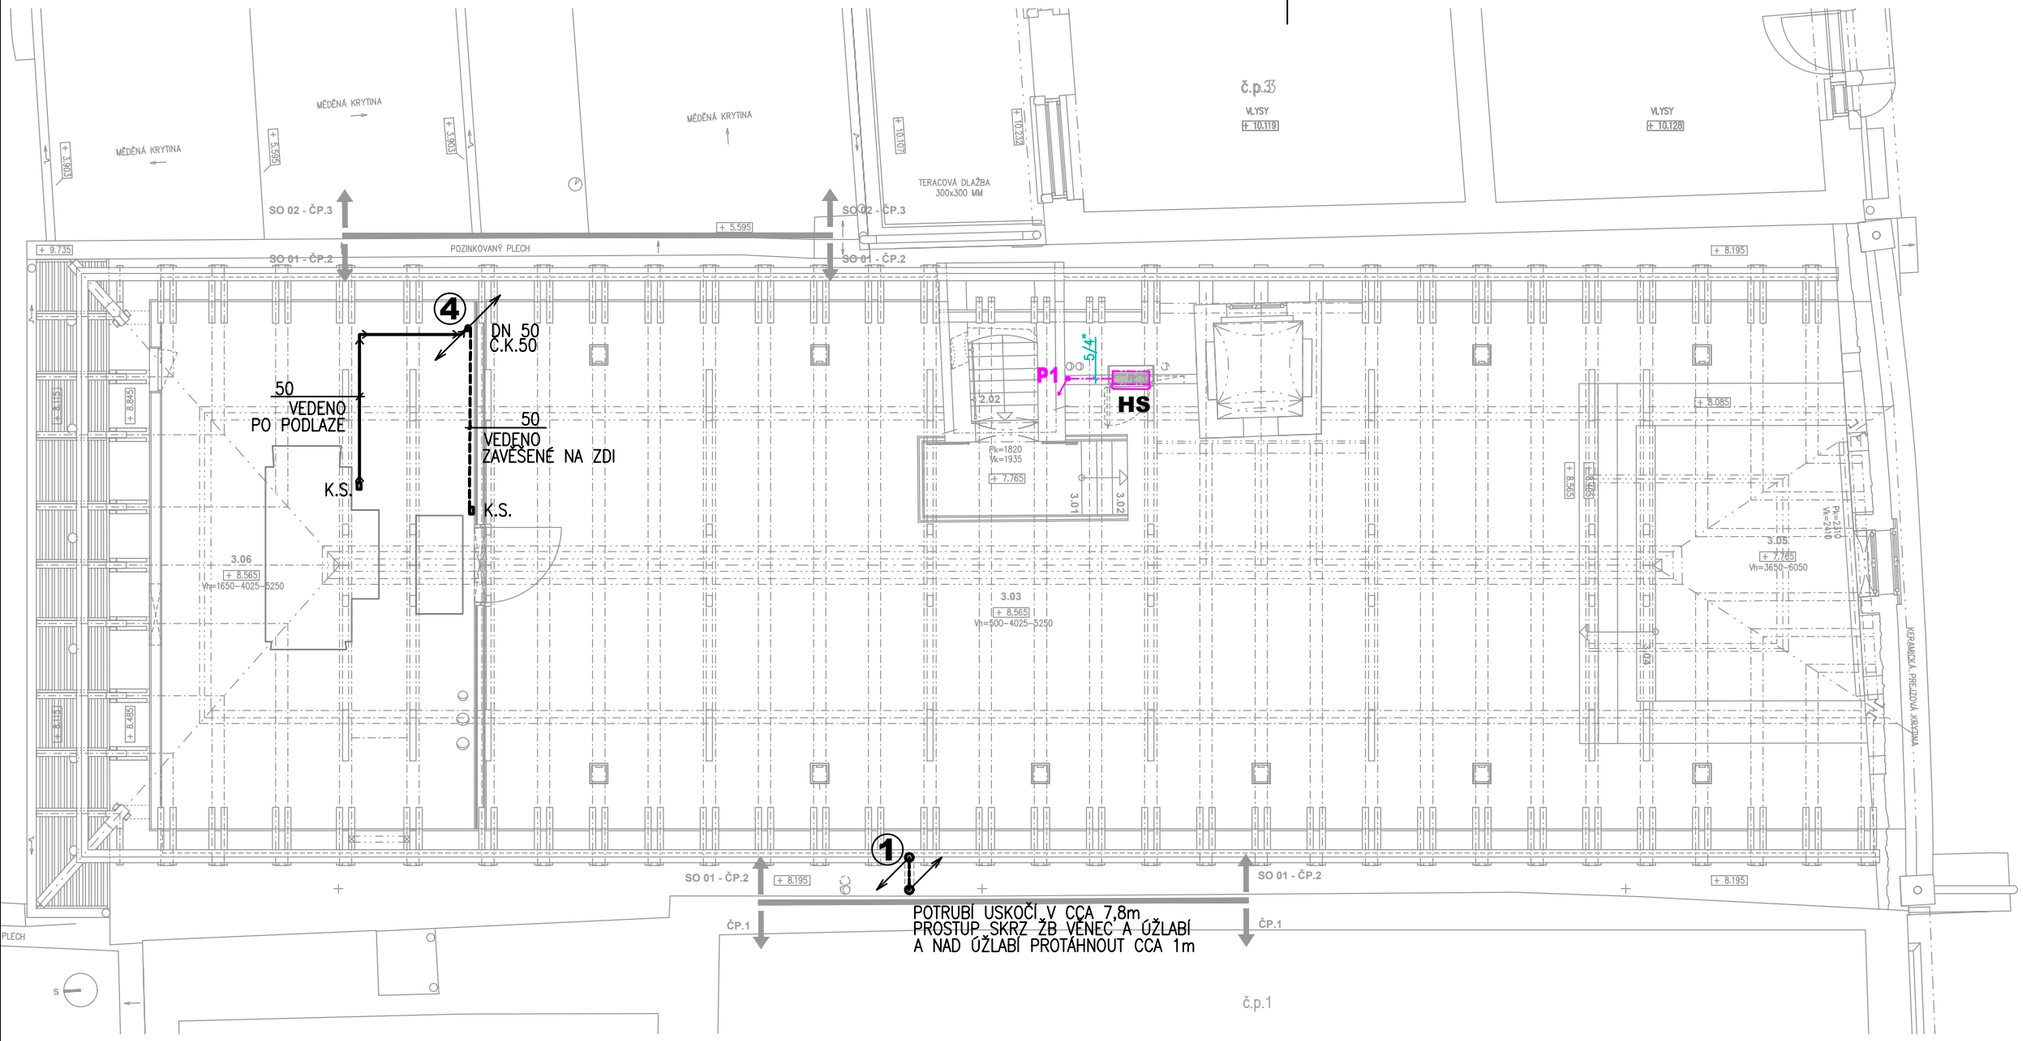

LEGENDA:

- POŽÁRNÍ VODA
- KANALIZACE SPLAŠKOVÁ
- (1) – (2) SVISLÉ ODPADNÍ POTRUBÍ - SPLAŠK. KANALIZACE
- **HS** HYDRANTOVÁ SKŘÍŇ

TABULKA MÍSTNOSTÍ 3.NP:

OZN.	NÁZEV MÍSTNOSTI
3.01	MEZIPODESTA
3.02	SCHODIŠTĚ
3.03	PODKROVÍ
3.04	SCHODIŠTĚ
3.05	PODKROVÍ
3.06	TECHNICKÁ MÍSTNOST

POZNÁMKY:

- TRASY STÁVAJÍCÍCH ROZVODŮ BUDOU UPŘESNĚNY PO ODKRYTÍ PODLAH, PODHLEDŮ, APOD.
- HLOUBKY A ROZMĚRY ZÁKLADŮ BUDOU UPŘESNĚNY PO JEJICH ODKRYTÍ PRŮCHODY KANALIZACE ZÁKLADOVÝMI KONSTRUKCEMI BUDOU PŘÍPADNĚ UPRAVENY DLE SKUT. STAVU
- PŘED ZAHÁJENÍM PRACÍ BUDOU OVĚŘENY POLOHY A DIMENZE NAPOJOVACÍCH BODŮ (KAN. I VOD.) A OVĚŘENA MOŽNOST REALIZACE (SKLONY, HLOUBKY, PRŮCHODY, ...) NAVRŽENÝCH TRAS!
- PŘED ODPOJENÍM POTRUBÍ NUTNÉ PROVĚŘIT NAPOJENÍ DALŠÍCH MÍST TAK, ABY BYLA VŠECHNA MÍSTA ZÁSOBENA VODOUA ODKANALIZOVÁNA
- ROZVOD VODY PP-RCT EVO, KANALIZACE PVC, PP NEBO PE
- VEŠKERÉ ROZVODY VODY BUDOU IZOLOVÁNY TEPELNOU IZOLACÍ Z MINERÁLNÍ VLNY TAK, ABY BYLA SPLNĚNA VYHLÁŠKA 193/2007 Sb.
- ODPADNÍ POTRUBÍ BUDE ODVĚTRÁNO VYVEDENÍM MIN. 0,5 M NAD STŘECHU A OSAZENÍM VĚTRACÍCH HLAVIC
- NAD ODSKOKY POTRUBÍ A V 1. NP NAD PODLAHOU BUDOU NA ODPADNÍM POTRUBÍ OSAZENY ČISTÍCÍ KUSY, PŘÍSTUP K ČIST. KUSŮM DVÍŘKY min. 30 x 20 cm (DODÁVKA STAVBY)
- ÚKAPY OD VZT A ZÁSOBNÍKU PŘES SIFONY SE ZÁPACH. UZÁVĚRKOU I V PŘÍPADĚ VYSCHNUTÍ
- PODLAHOVÉ VPUSTI SE ZÁPACH. UZÁVĚRKOU I V PŘÍPADĚ VYSCHNUTÍ
- ODPADNÍ POTRUBÍ A ODVĚTRÁNÍ BUDE IZOLOVÁNO NÁVLEKOVOU IZOLACÍ TL. 20 mm
- PŘIPOJOVACÍ POTRUBÍ BUDE IZOLOVÁNO NÁVLEKOVOU IZOLACÍ TL. 9 mm
- PROSTUPY MEZI JEDNOTLIVÝMI POŽÁRNÍMI PROSTORY BUDOU TĚSNĚNY POŽÁRNÍMI UCPÁVKAMI NEBO MANŽETAMI
- ROZVOD POŽÁRNÍ VODY BUDE ODDĚLEN UZAVÍRACÍ ODDĚLOVACÍ ARMATUROU TŘ. IV (BA) DLE ČSN EN 1717 PRO ZAMEZENÍ KONTAMINACE STAGNUJÍCÍ VODOU V POTRUBÍ
- PŘÍPADNÉ ODLIŠNOSTI OD PROJEKTOVÉ DOKUMENTACE VZNIKLÉ UPŘESNĚNÍM TRAS STÁVAJÍCÍCH ROZVODŮ JE NUTNÉ ZKONZULTOVAT A PŘIZPŮSOBIT DLE SKUTEČNÉHO STAVU A MÍSTA VEDENÍ A DLE ZÁSAD VEDENÍ DANÉHO POTRUBÍ - PŘÍPADNÉ ZMĚNY BUDOU PROVEDENY V RÁMCI REALIZACE

± 0.000 = 298.280 m.n.m Bpv

VEDOUCÍ ARCHITEKT	Ing.arch. Jiří Krejčík
AUTORSKÝ TÝM	Ing.arch. Jiří Krejčík
	Ing.arch. Michal Krejčík, Ph.D.
SPOLUPRÁCE	Ing.Katuše Krejčíková, Ing.arch. Tereza Novosadová,
	Ing.arch. Pavel Chudý

A R N **ARN studio spol. s r.o.**
S T U Československé armády 219/24
500 03 Hradec Králové
D I O IČ 64259218, DIČ CZ64259218

ZODPOVĚDNÝ PROJEKTANT	Ing. Zdeněk Pilař
VEDOUCÍ PROJEKTANT	Ing. Zdeněk Pilař
VYPRACOVAL	Ing. Martina Pilařová
KATASTRÁLNÍ ÚZEMÍ	Dvůr Králové nad Labem [633968], č. p. 2, bytový dům
INVESTOR	Město Dvůr Králové nad Labem, nám. T. G. Masaryka 38, 544 17

P-AQUA s.r.o.
PROJEKTOVÁ KANCELÁŘ
Jižní 870 www.p-aqua.cz
500 03 Hradec Králové projekce@p-aqua.cz

NÁZEV AKCE

Dvůr Králové nad Labem,

Rekonstrukce budov čp.2 a čp.3 na náměstí T. G. Masaryka

SO 01 D.1.4. TECHNICKÁ PROSTŘEDÍ STAVEB
D.1.4.d ZDRAVOTNĚ TECHNICKÉ INSTALACE

ČÍSLO ZAKÁZKY	
STUPEŇ PD	DPS
DATUM	08/2024
MĚŘÍTKO	1:100
FORMÁT	2xA4

NÁZEV VÝKRESU

SO 01 STAVEBNÍ ÚPRAVY ČP. 2

PŮDORYS ZTI - PODKROVÍ

ČÍSLO VÝKRESU

SO 01 - D.1.4.d.05