


VZOROVÝ ŘEZ NAPOJOVACÍM BODEM

DN200 - dl. 61,6 m - REVIZNÍ PLASTOVÁ ŠACHTA - DN 200 - 5x

DN150 - dl. 213,2 m - REVIZNÍ PLASTOVÁ ŠACHTA - DN 200 - 67x

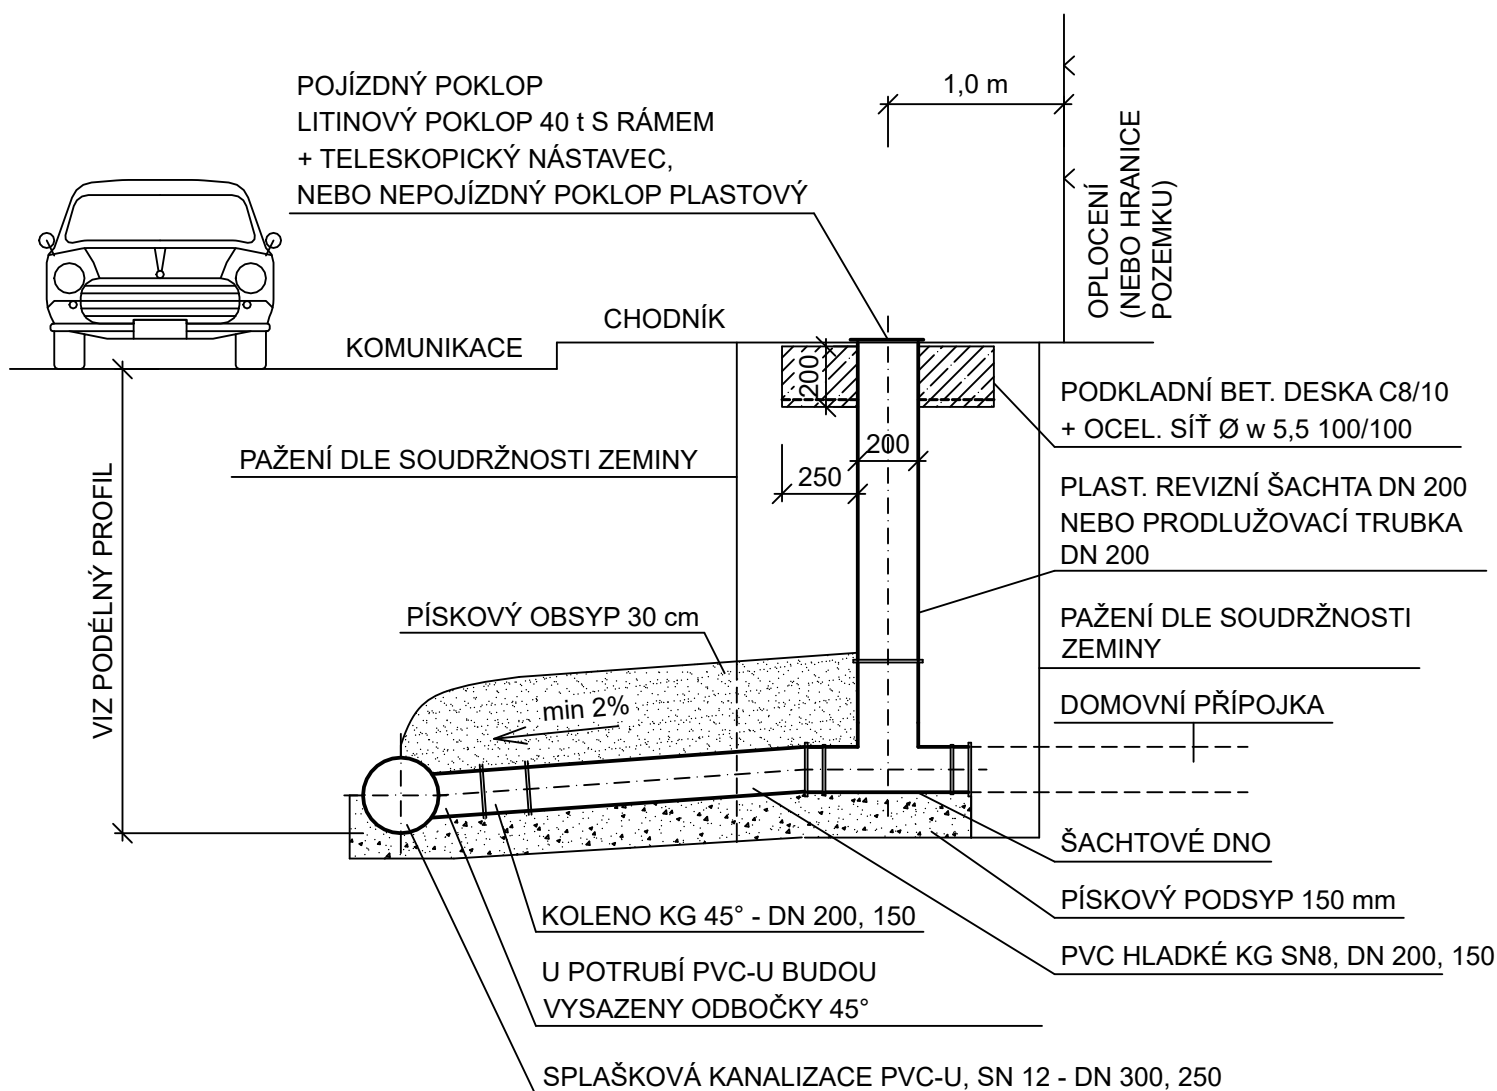

Vodohospodářsko-inženýrské služby spol. s r. o., Na Střezině 1079, 500 03 Hradec Králové
tel.: 495 076 011, e-mail: vis@vishk.cz

DOKUMENTACE PRO PROVÁDĚNÍ STAVBY

HLAVNÍ ING. PROJEKTU
ING. HERMAN

ZODP. PROJEKTANT
ING. HERMAN

PROJEKTANT
KADLEC

KONTROLOVAL
ING. HERMAN

INVESTOR

MĚSTO DVŮR KRÁLOVÉ n. L.

OBJEDNATEL

MĚSTO DVŮR KRÁLOVÉ n. L.

FORMÁT

1 A4

DATUM

04/2022

STUPEŇ

DPS

KRAJ

KRÁLOVEHRADECKÝ

OBEC

VERDEK

Č. ZAK.

09021 - 350

ARCH. Č

09021

AKCE

KANALIZACE DVŮR KRÁLOVÉ n. L. - VERDEK

SO 01.3.2 – Napojovací body

MĚŘÍTKO

1 : 25

ČÍSLO PŘÍLOHY

PŘÍLOHA

VZOROVÝ ŘEZ NAPOJOVACÍM BODEM

D.1.1.17

TENTO VÝKRES A JEHO PŘÍLOHY JSOU NAŠÍM DUŠEVNÍM VLASTNICTVÍM, NESMÍ BÝT BEZ NAŠEHO PŘEDCHOZÍHO PÍSEMNÉHO SOUHLASU KOPÍROVÁNY, ROZMNOŽOVÁNY ANI ZPŘÍSTUPNĚNY JINÝM OSOBÁM NEBO FIRMÁM