


# VZOROVÝ ŘEZ NAPOJOVACÍM BODEM

DN150 - dl. 8,0 m - REVIZNÍ PLASTOVÁ ŠACHTA - DN 200 - 1x

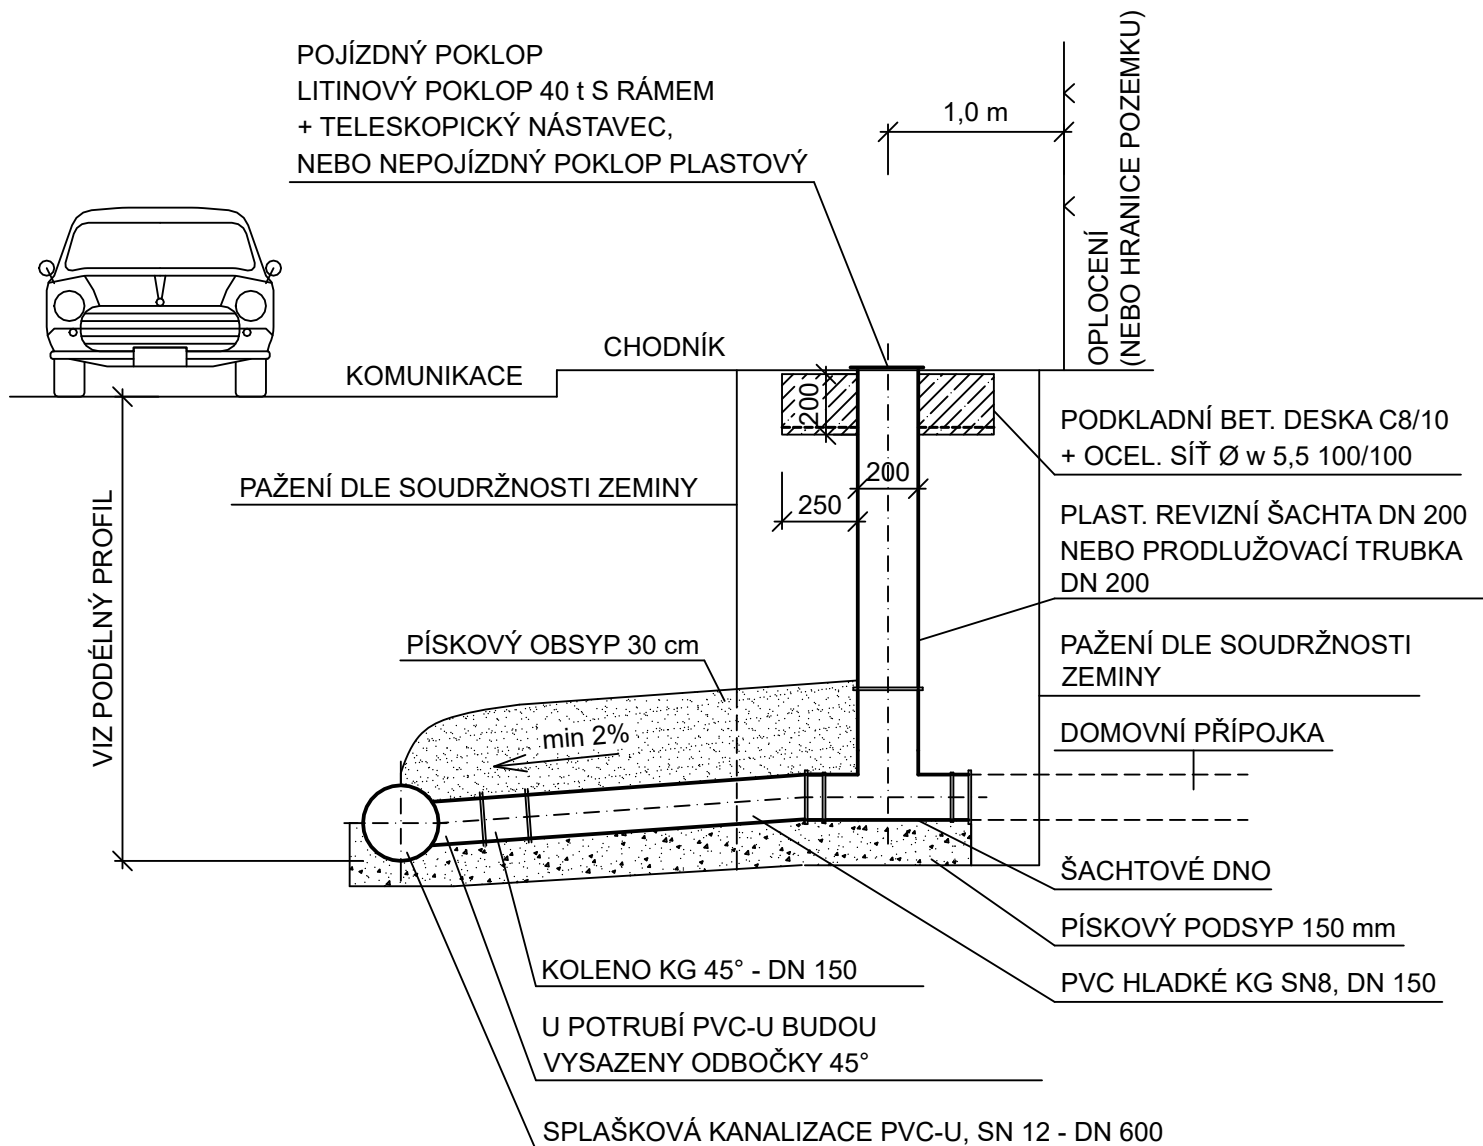

Vodohospodářsko-inženýrské služby spol. s r. o., Na Střezině 1079, 500 03 Hradec Králové  
tel.: 495 076 011, e-mail: vis@vishk.cz

## DOKUMENTACE PRO PROVÁDĚNÍ STAVBY

HLAVNÍ ING. PROJEKTU ING. HERMAN	ZODP. PROJEKTANT ING. HERMAN	PROJEKTANT KADLEC	KONTOLOVAL ING. HERMAN
INVESTOR MĚSTO DVŮR KRÁLOVÉ n. L.	OBJEDNATEL MĚSTO DVŮR KRÁLOVÉ n. L.	FORMÁT 1 A4	DATUM 04/2022
KRAJ KRÁLOVEHRADECKÝ	OBEC VERDEK	STUPEŇ DPS	Č. ZAK. 09021 - 350
AKCE KANALIZACE DVŮR KRÁLOVÉ n. L. - VERDEK SO 01.1.2 – Napojovací body		ARCH. Č. 09021	MĚŘÍTKO 1 : 25
PŘÍLOHA VZOROVÝ ŘEZ NAPOJOVACÍM BODEM			ČÍSLO PŘÍLOHY D.1.1.3

TENTO VÝKRES A JEHO PŘÍLOHY JSOU NAŠÍM DUŠEVNÍM VLASTNICTVÍM, NESMÍ BÝT BEZ NAŠEHO PŘEDCHOZÍHO PÍSEMNÉHO SOUHLASU KOPÍROVÁNY, ROZMNOŽOVÁNY ANI ZPŘÍSTUPNĚNY JINÝM OSOBÁM NEBO FIRMÁM