LEGENDA:
1) místní komunikace

ÚZEMÍ
POVRCH ÚZEMÍ
PARCELNÍ ČÍSLO

Podélný profil tlakvé stoky T1

MĚŘÍTKO 1:1000 / 1:100

HLOUBKA VÝKOPU
KÓTA DNA POTRUBÍ
KÓTA TERÉNU
STANIČENÍ [Km],[m]
SKLON [promile] - DÉLKA [m]
DN [mm] - MATERIÁL - DÉLKA [m]

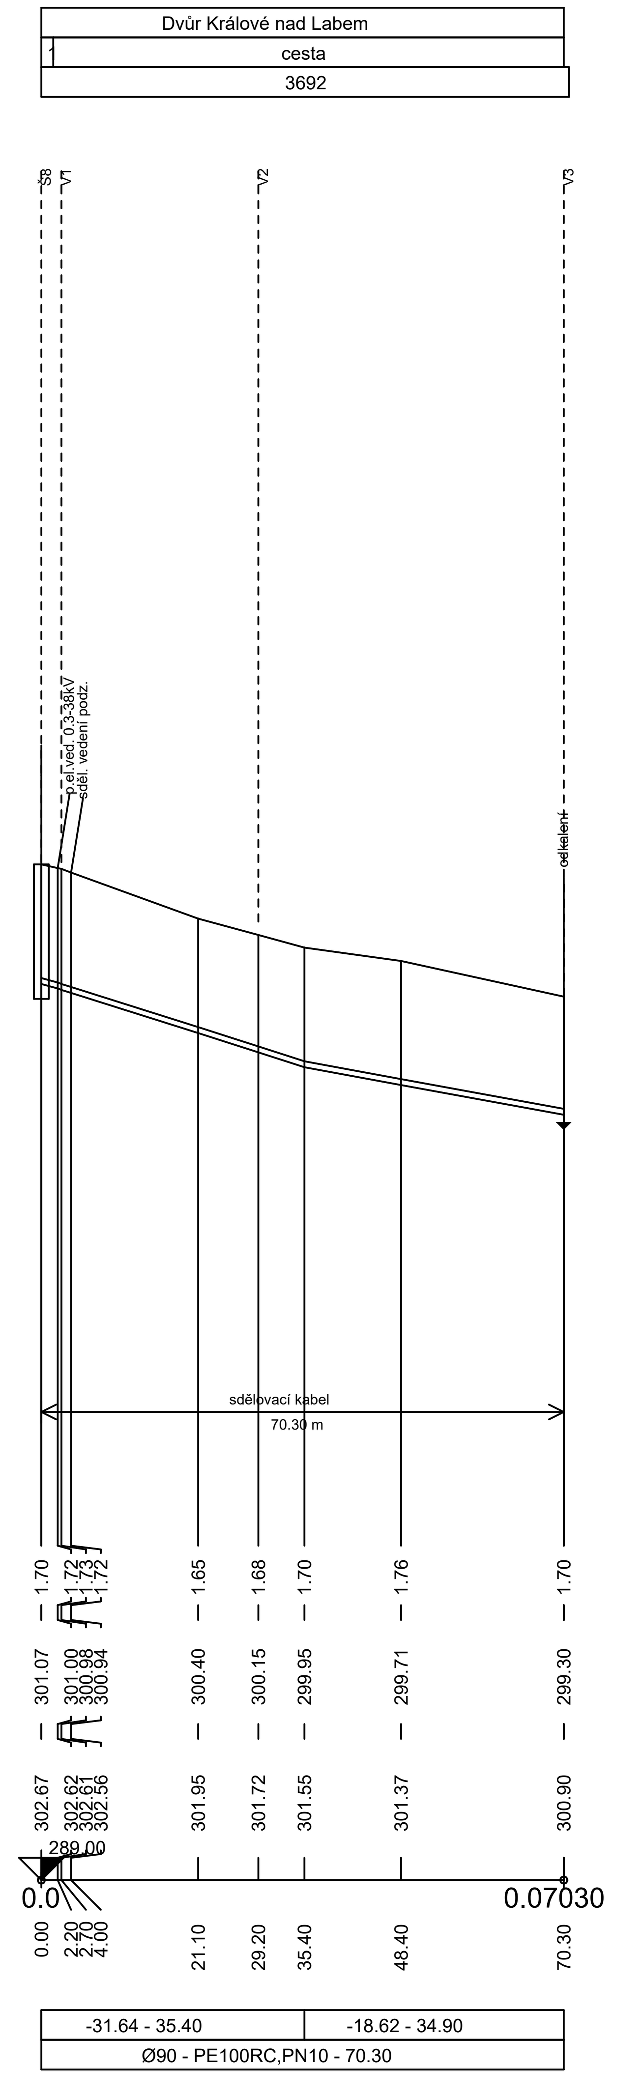

LEGENDA:
1) 3702
2) místní komunikace

ÚZEMÍ
POVRCH ÚZEMÍ
PARCELNÍ ČÍSLO

Podélný profil tlakové stoky T2

MĚŘÍTKO 1:1000 / 1:100

HLOUBKA VÝKOPU
KÓTA DNA POTRUBÍ
KÓTA TERÉNU
STANIČENÍ [Km],[m]
SKLON [promile] - DÉLKA [m]
DN [mm] - MATERIÁL - DÉLKA [m]

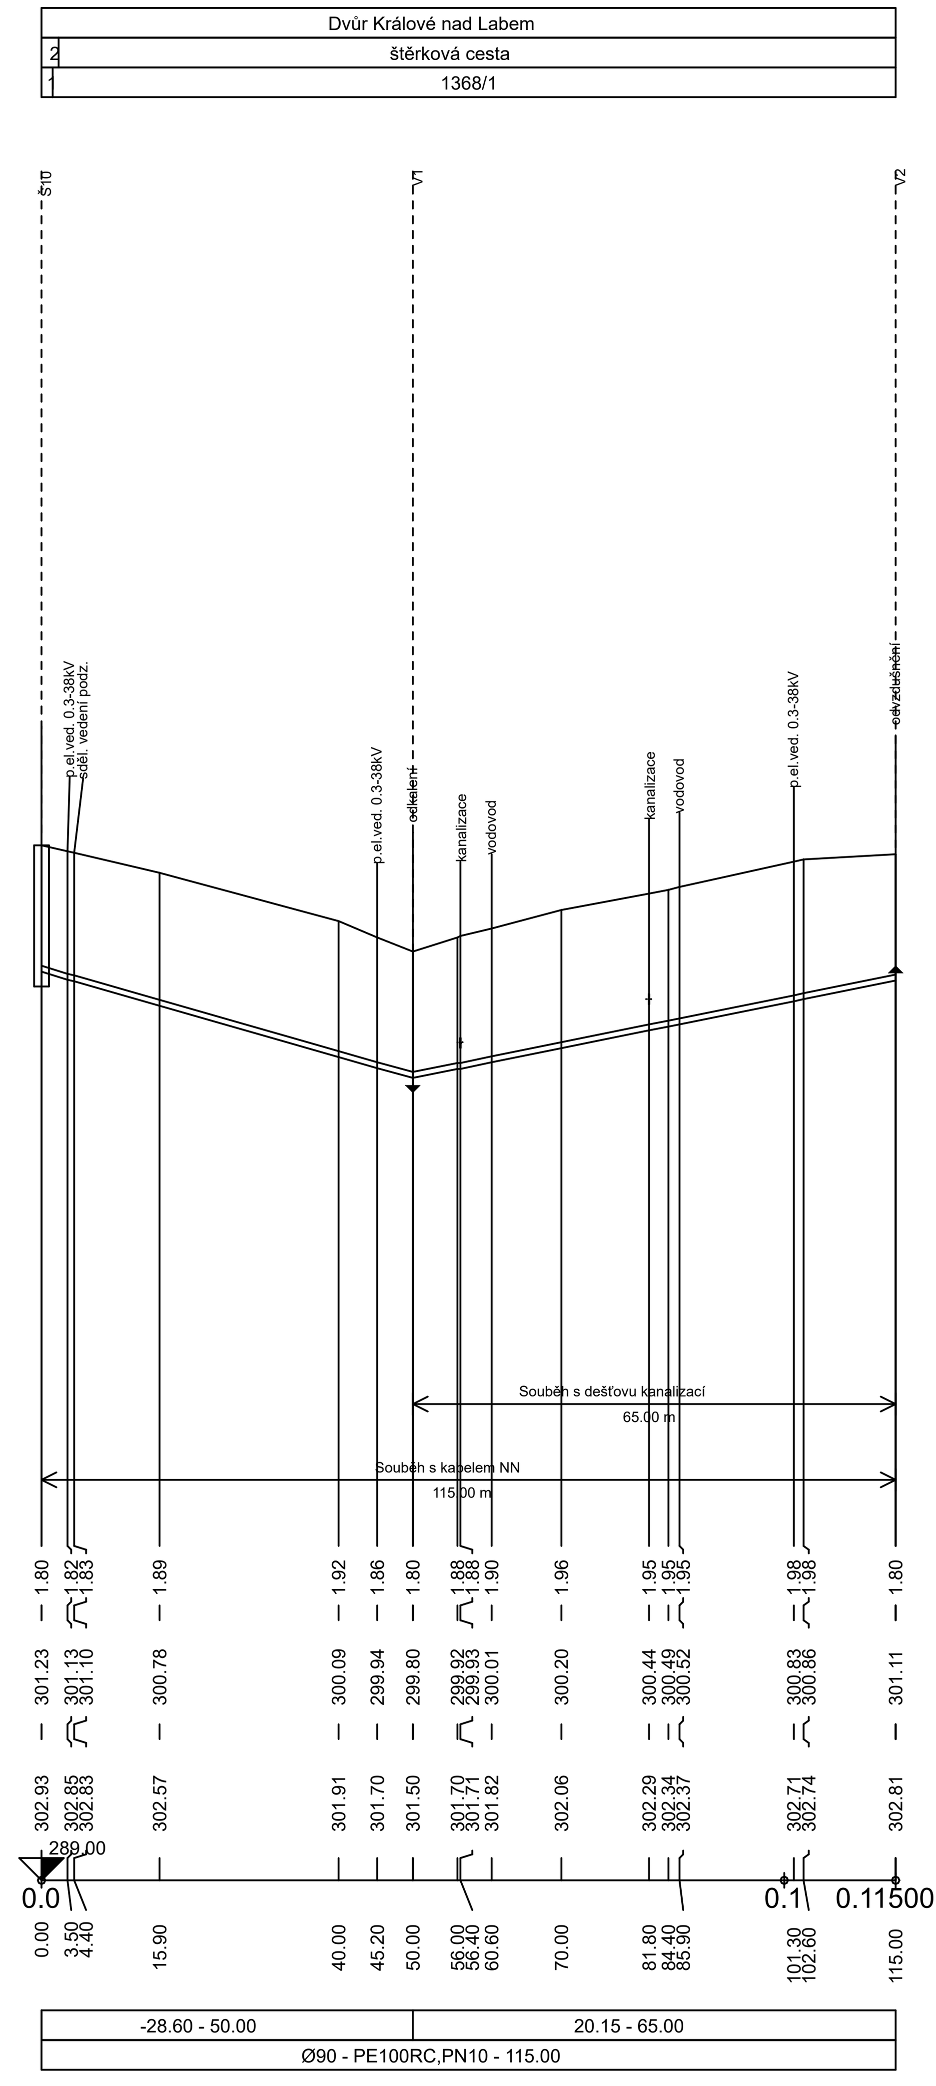

LEGENDA:
1) komunikace SÚS
2) 3676/4
3) -49.07 - 21.60
4) -2.80 - 10.70
5) Ø90 - PE100RC,PN10 - 32.30
6) Dvůr Králové nad Labem
7) 3992

ÚZEMÍ
POVRCH ÚZEMÍ
PARCELNÍ ČÍSLO

Podélný profil tlakové stoky T3

MĚŘÍTKO 1:1000 / 1:100

HLOUBKA VÝKOPU
KÓTA DNA POTRUBÍ
KÓTA TERÉNU
STANIČENÍ [Km],[m]
SKLON [promile] - DÉLKA [m]
DN [mm] - MATERIÁL - DÉLKA [m]

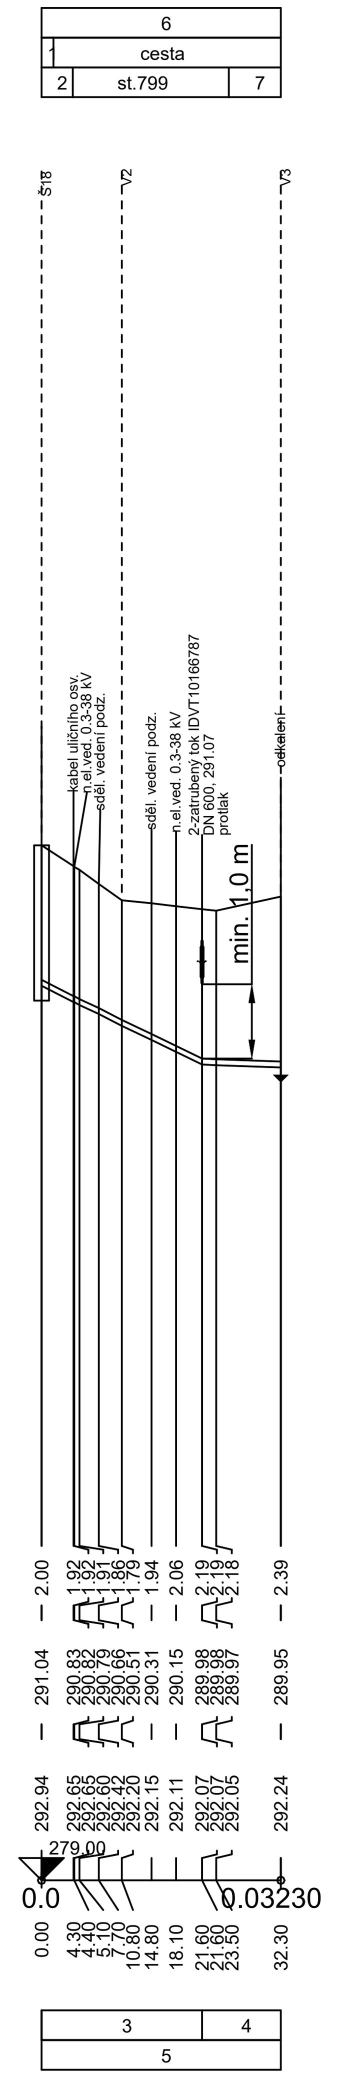

LEGENDA:
0) komunikace SÚS
1) 3676/4

ÚZEMÍ
POVRCH ÚZEMÍ
PARCELNÍ ČÍSLO

Podélný profil tlakové stoky T4

MĚŘÍTKO 1:1000 / 1:100

HLOUBKA VÝKOPU
KÓTA DNA POTRUBÍ
KÓTA TERÉNU
STANIČENÍ [Km],[m]
SKLON [promile] - DÉLKA [m]
DN [mm] - MATERIÁL - DÉLKA [m]

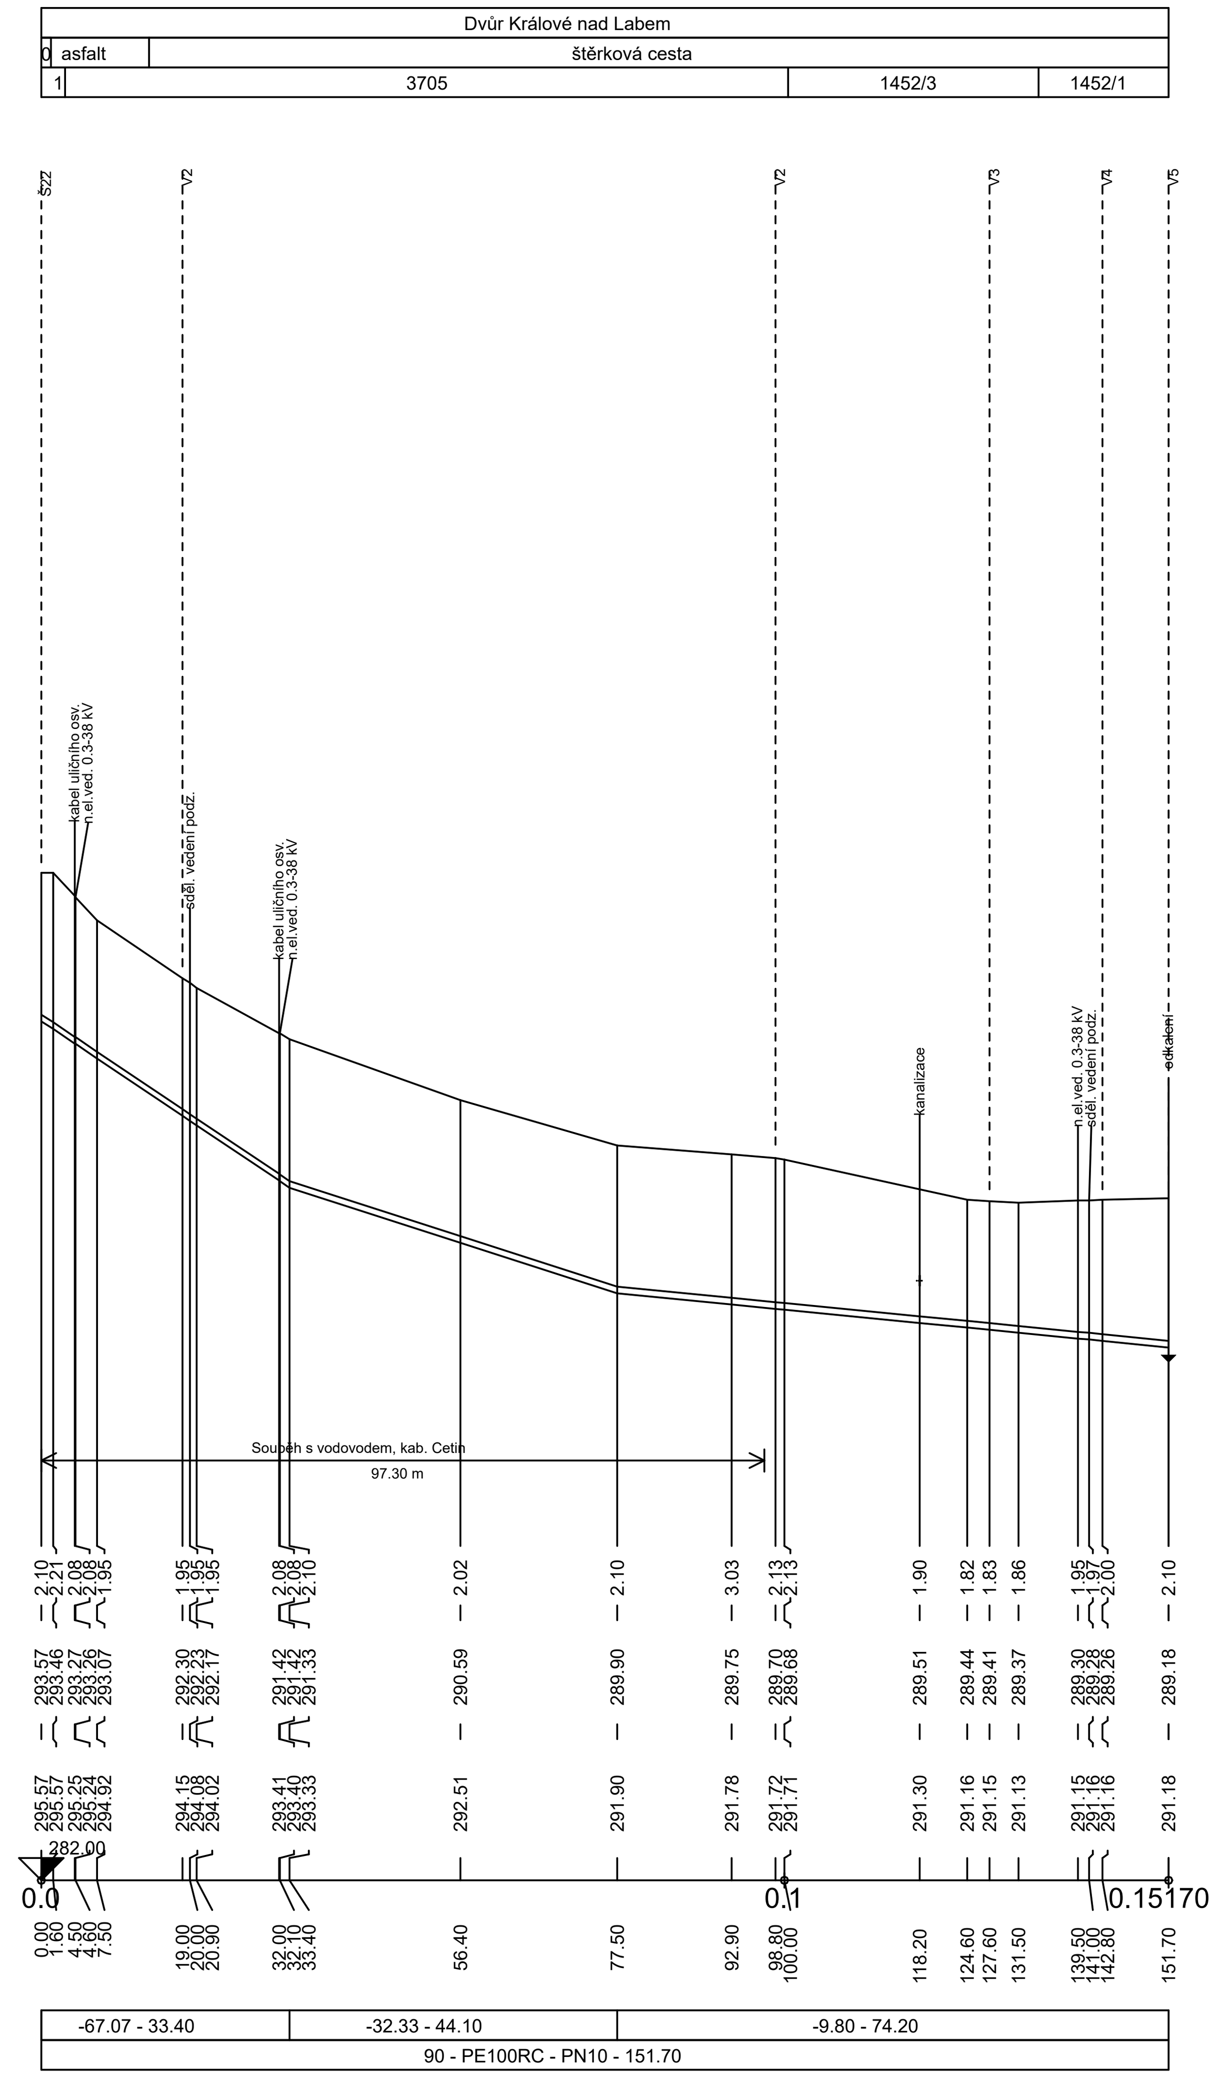

VÝŠKOVÝ SYSTÉM
BALT PO VYROVNÁNÍ

PODZEMNÍ VEDENÍ JSOU ZAKRESLENA
INFORMATIVNĚ !
PŘED ZAPOČETÍM ZEMNÍCH PRACÍ JE
NUTNÉ JEJICH PŘESNÉ VYTYČENÍ !

PODZEMNÍ VEDENÍ - PODROBNOSTI VIZ TECHNICKÁ ZPRÁVA

Vodohospodářsko-inženýrské služby spol. s r. o., Na Střezině 1079, 500 03 Hradec Králové
tel.: 495 076 011, e-mail: vis@vishk.cz

DOKUMENTACE PRO PROVÁDĚNÍ STAVBY			
HLAVNÍ ING. PROJEKTU: ING. HERMAN	ZODP. PROJEKTANT: ING. HERMAN	PROJEKTANT: KADLEC	KONTROLOVAL: ING. HERMAN

INVESTOR: MĚSTO DVŮR KRÁLOVÉ n. L.	OBJEDNATEL: MĚSTO DVŮR KRÁLOVÉ n. L.	FORMÁT	6 A4
		DATUM	04/2022
		STUPEŇ	DPS
KRAJ: KRÁLOVEHRADECKÝ	OBEC: VERDEK	Č. ZAK.	09021 - 350
		ARCH. Č	09021
AKCE: KANALIZACE DVŮR KRÁLOVÉ n. L. - VERDEK		MĚŘÍTKO	1 : 1000, 1 : 100
PŘÍLOHA: PODÉLNÉ PROFILY TLAKOVÝCH STOK T1, T2, T3, T4		ČÍSLO PŘÍLOHY	D.1.4.1

TENTO VÝKRES A JEHO PŘÍLOHY JSOU NAŠÍM DUŠEVNÍM VLASTNICTVÍM, NESMÍ BÝT BEZ NAŠEHO PŘEDCHOZÍHO PÍSEMNÉHO SOUHLASU KOPÍROVÁNY, ROZMNOŽOVÁNY ANI ZPŘÍSTUPNĚNY JINÝM OSOBÁM NEBO FIRMÁM