

ÚZEMÍ  
POVRCH ÚZEMÍ  
PARCELNÍ ČÍSLO

Verdek				
2	3	vodoteč		tráva
908/1	975/2	4	93/1	

LEGENDA:  
1) -526.53 - 4.90  
2) komunikace SÚS  
3) tráva  
4) 975/4

ÚZEMÍ  
POVRCH ÚZEMÍ  
PARCELNÍ ČÍSLO

Verdek				
1	2	tráva		
908/1	916/3	975/12	80/3	88/3

LEGENDA:  
1) komunikace SÚS  
2) chodník

Podélný profil tlakové přípojky DČS15

MĚŘÍTKO 1:500 / 1:100


HLOUBKA VÝKOPU

KÓTA DNA POTRUBÍ

KÓTA TERÉNU

STANIČENÍ [Km],[m]

SKLON [promile] - DÉLKA [m]  
DN [mm] - MATERIÁL - DÉLKA [m]

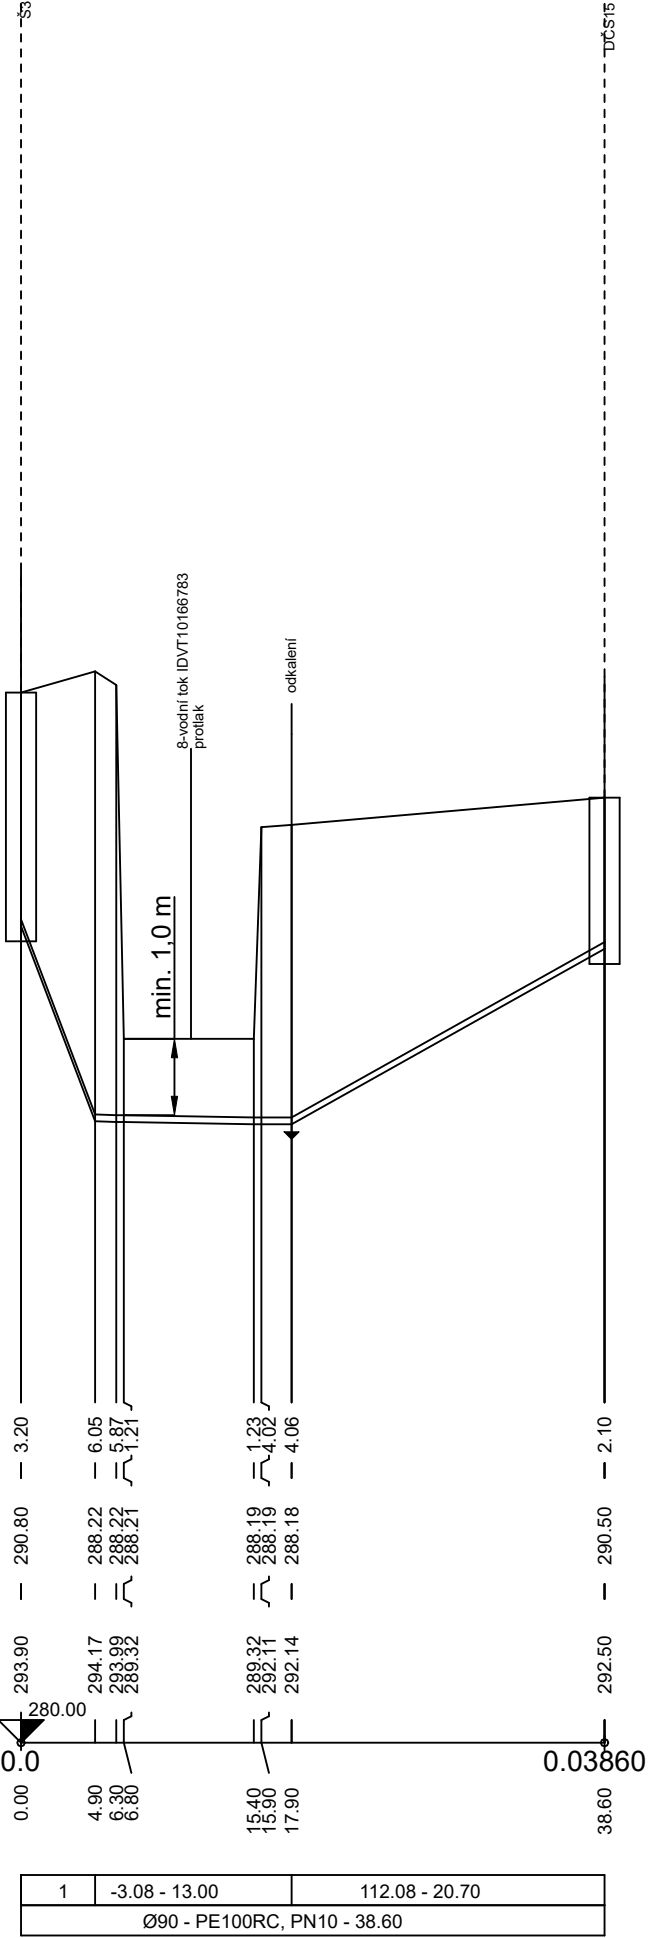

Podélný profil tlakové přípojky DČS16

MĚŘÍTKO 1:500 / 1:100


HLOUBKA VÝKOPU

KÓTA DNA POTRUBÍ

KÓTA TERÉNU

STANIČENÍ [Km],[m]

SKLON [promile] - DÉLKA [m]  
DN [mm] - MATERIÁL - DÉLKA [m]

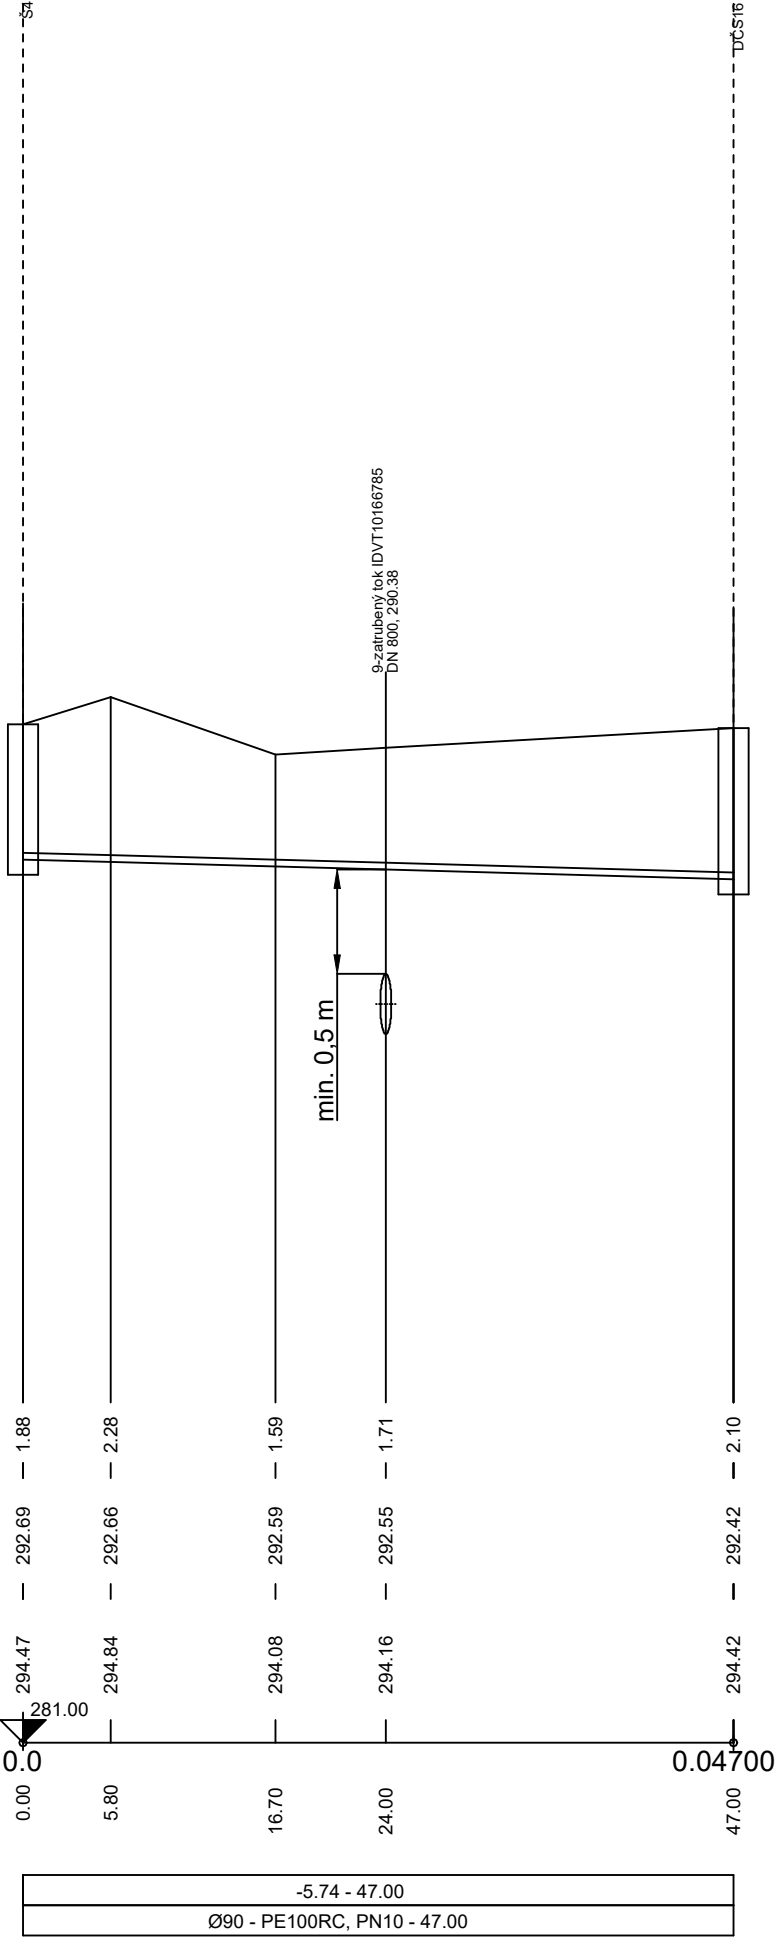

VÝŠKOVÝ SYSTÉM  
BALT PO VYROVNÁNÍ

PODZEMNÍ VEDENÍ JSOU ZAKRESLENA

**INFORMATIVNĚ !**

PŘED ZAPOČETÍM ZEMNÍCH PRACÍ JE  
NUTNÉ JEJICH PŘESNÉ VYTYČENÍ !

PODZEMNÍ VEDENÍ - PODROBNOSTI VIZ TECHNICKÁ ZPRÁVA



Vodohospodářsko-inženýrské služby spol. s r. o., Na Střezině 1079, 500 03 Hradec Králové  
tel.: 495 076 011, e-mail: vis@vishk.cz

DOKUMENTACE PRO PROVÁDĚNÍ STAVBY			
HLAVNÍ ING. PROJEKTU ING. HERMAN	ZODP. PROJEKTANT ING. HERMAN	PROJEKTANT KADLEC	KONTOLOVAL ING. HERMAN
INVESTOR MĚSTO DVŮR KRÁLOVÉ n. L.		OBJEDNATEL MĚSTO DVŮR KRÁLOVÉ n. L.	FORMÁT 4 A4
KRAJ KRÁLOVEHRADECKÝ		OBEC VERDEK	DATUM 04/2022
AKCE KANALIZACE DVŮR KRÁLOVÉ n. L. - VERDEK		STUPEŇ DPS	
PŘÍLOHA POD. P. PŘÍPOJNÝCH TLAK. STOK PRO DČS15 a 16		Č. ZAK. 09021 - 350	
TENTO VÝKRES A JEHO PŘÍLOHY JSOU NAŠÍM DUŠEVNÍM VLASTNICTVÍM, NESMÍ BÝT BEZ NAŠEHO PŘEDCHOZÍHO PÍSEMNÉHO SOUHLASU KOPIROVÁNY, ROZMNOŽOVÁNY ANI ZPŘÍSTUPNĚNY JINÝM OSOBÁM NEBO FIRMÁM		ARCH. Č. 09021	
		MĚŘÍTKO 1 : 500, 1 : 100	
		ČÍSLO PŘÍLOHY D.1.5.1	