


ZPŮSOB OPRAVY VEŘEJNÝCH KOMUNIKACÍ

KOMUNIKACE VE SPRÁVĚ SÚS:

ULOŽENÍ KANALIZACE DO OSY JEDNOHO Z JÍZDNÍCH PRUHŮ

ODFRÉZOVÁNÍ VOZOVKY V CELÉ ŠÍŘI JEDNOHO Z JÍZDNÍCH PRUHŮ

MÍSTNÍ ASFALTOVÉ KOMUNIKACE

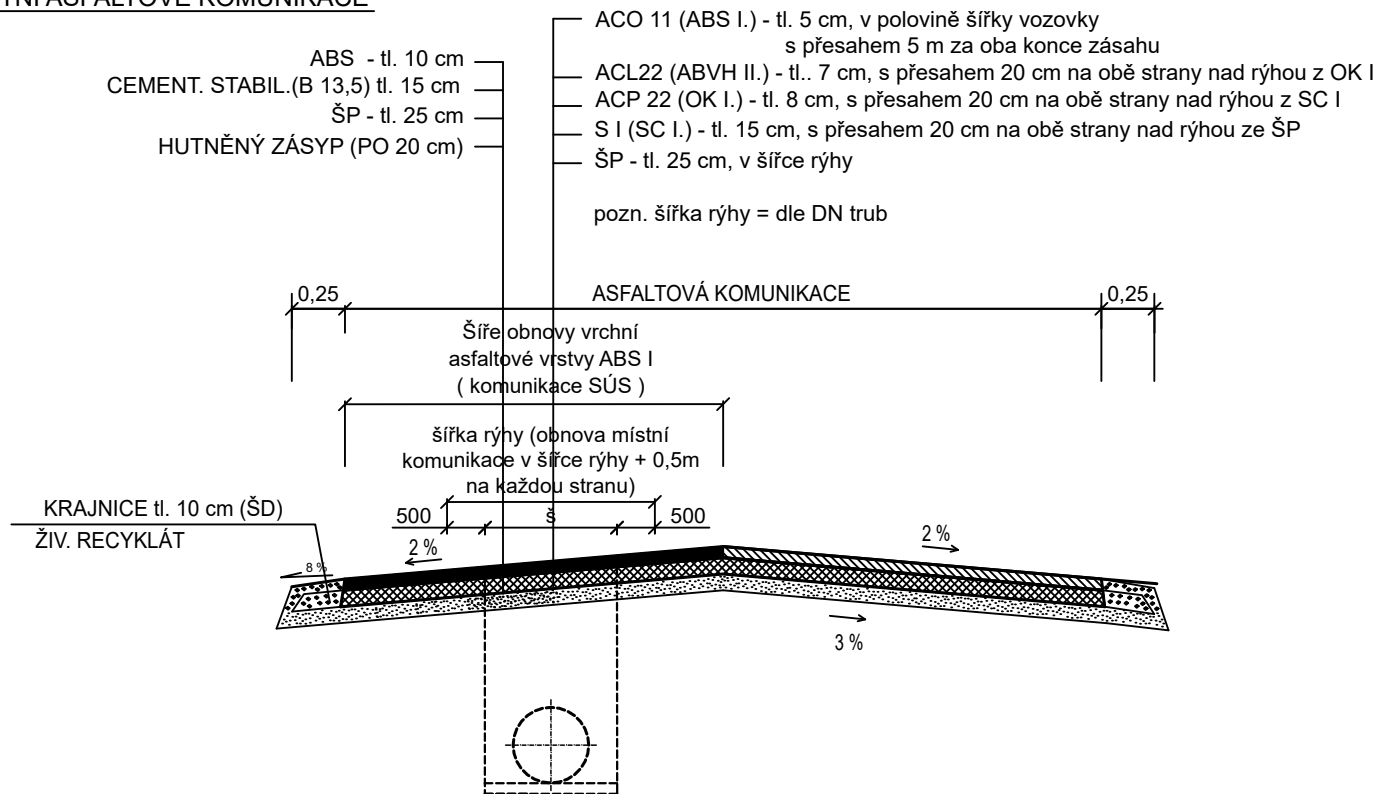

POZNÁMKA :

1. PO ULOŽENÍ TRUB BUDE PROVEDEN PÍSKOVÝ OBSYP A ŘÁDNĚ HUTNĚNÝ ZÁSYP
2. DÁLE OPRAVA JEDNOTLIVÝCH VRSTEV KONSTRUKCE VOZOVKY
3. STYČNÁ SPÁRA STÁVAJÍCÍHO A NOVÉHO ASF.BETONU MUSÍ BÝT ZALITA ASF. ZÁLIVKOU S NÁSLEDNÝM ZADRCENÍM.
4. HRANY RÝH MUSÍ BÝT ŘÁDNĚ ZAŘÍZNUTY (DO PRAVIDELVÝCH OBRAZCŮ).
5. PO DOKONČENÍ STAVBY BUDE PROVEDENO ZBROUŠENÍ VRCHNÍ ASFALTOVÉ SOUVISLÉ VRSTVY ABS V POLOVINĚ ŠÍŘKY VOZOVKY A POLOŽENÍ NOVÉHO ASFALTOVÉHO KOBERCE



Vodohospodářsko-inženýrské služby spol. s r. o., Na Střezině 1079, 500 03 Hradec Králové
tel.: 495 076 011, e-mail: vis@vishk.cz

DOKUMENTACE PRO PROVÁDĚNÍ STAVBY

HLAVNÍ ING. PROJEKTU ING. HERMAN	ZODP. PROJEKTANT ING. HERMAN	PROJEKTANT KADLEC	KONTROLOVAL ING. HERMAN
INVESTOR MĚSTO DVŮR KRÁLOVÉ n. L.	OBJEDNATEL MĚSTO DVŮR KRÁLOVÉ n. L.	FORMÁT A4	DATUM 04/2022
KRAJ KRÁLOVEHRADECKÝ	OBEC VERDEK	STUPEŇ DPS	Č. ZAK. 09021 - 350
AKCE KANALIZACE DVŮR KRÁLOVÉ n. L. - VERDEK		ARCH. Č 09021	MĚŘÍTKO 1 : 50
PŘÍLOHA ÚPRAVY POVRCHŮ KOMUNIKACÍ			ČÍSLO PŘÍLOHY D.1.0.4

TENTO VÝKRES A JEHO PŘÍLOHY JSOU NAŠÍM DUŠEVNÍM VLASTNICTVÍM, NESMÍ BÝT BEZ NAŠEHO PŘEDCHOZÍHO PÍSEMNÉHO SOUHLASU KOPÍROVÁNY, ROZMNOŽOVÁNY ANI ZPŘÍSTUPNĚNY JINÝM OSOBÁM NEBO FIRMÁM