

POZNÁMKY:


1. PŘED ZAPOČETÍM ZEMNÍCH PRACÍ NUTNO NECHAT VYTÝČIT STÁVAJÍCÍ PODZEMNÍ INŽENÝRSKÉ SÍTĚ (VODOVODNÍ A PLYNOVODNÍ UZÁVĚRY A POKLOPY ŠACHET).
2. ZHUTNĚNÍ ZEMNÍ PLÁŇ A KONSTRUKČNÍCH VRSTEV PROVÉST DLE TP 170.
3. V PŘÍPADĚ, ŽE ZEMNÍ PLÁŇ NEBUDE MOŽNÉ ZHUTNIT NA PŘEDEPSANOU HODNOTU, BUDE NUTNÉ TYTO NEZHUTNITELNÉ ZEMINY ODTĚŽIT A PROVÉST ŠTĚRKODRŤOVÝ PODSYP SE ZHUTNĚNÍM, A TO V AKTIVNÍ ZÓNĚ PODLOŽÍ !
4. PRACOVNÍ SPÁRY V ŽIVIČNÉM KRYTU BUDOU PROŘÍZNUTY A PO OČIŠTĚNÍ ZALITY MODIFIKOVANOU ŽIVIČNOU ZÁLIVKOU.
5. BETONOVÉ LOŽE PRO OBRUBNÍKY, PŘÍDLAŽBU, BETONOVÉ PALISÁDY A DLAŽBY ZPEVNĚNÝCH PŘÍKOPŮ BUDE PROVEDENO Z BETONU C 20/25 n XF3.
6. SPÁROVÁNÍ BETONOVÉ DLAŽBY BUDE PROVEDENO KŘEMIČITÝM PÍSKEM FRAKCE 0/2 mm.
7. SPÁROVÁNÍ PŘÍDLAŽBY A DLAŽBY ZPEVNĚNÝCH PŘÍKOPŮ BUDE PROVEDENO CEMENTOVOU MALTOU M 25-XF4 (VE FORMĚ KALU NEBO ZÁLIVKY).
8. V MÍSTECH CHODNÍKOVÝCH PŘEJEZDŮ BUDE VLOŽEN PODÉL BETONOVÉHO LOŽE SILNIČNÍHO OBRUBNÍKU DRENÁŽNÍ GEOKOMPOZIT PRO ODVODNĚNÍ LOŽE BETONOVÉ DLAŽBY CHODNÍKOVÉHO PŘEJEZDU.
9. VAROVNÉ A SIGNÁLNÍ PÁSY BUDOU LEMOVÁNY ROVINNÝMI DESKAMI NEBO DLAŽBOU S EKVIVALENTNÍM POVRCHEM (HLADKOU DLAŽBOU BEZ SRAŽENÝCH HRAN) V ŠÍŘCE MIN. 250 mm (DLE TECHNICKÉHO NÁVODU TN TZÚS 12.3.04).
10. TRATIVODY BUDOU VYBAVENY PLASTOVÝMI TRATIVODNÍMI ŠACHTAMI (ŠT) KONTROLNÍMI DN 400 S LAPAČEM PÍSKU.
11. PŘED ZAHÁJENÍM ZEMNÍCH PRACÍ NUTNO POŽÁDAT SPRÁVCE PODZEMNÍCH SÍTÍ O VYTÝČENÍ JEJICH ZAŘÍZENÍ V TERÉNU !

Č. změny	Popis/důvod změny	Datum	Provedl


II. ETAPA, 1. FÁZE

Zodp. projektant Ing. S. Janák	Vypracoval Bc. P. Syrovátka	Č. zakázky 017/23	DiK Janák, s.r.o. Dopravně inženýrská kancelář nábřeží Václava Havla 207 TRUTNOV
Místo Dvůr Králové n.L. - Verdek	Kraj Královéhradecký	Datum 05.2023	
Investor Město Dvůr Králové n. L.			Stupeň DUSP
DVŮR KRÁLOVÉ N. L. - VERDEK PĚŠÍ KOMUNIKACE D.1.1 CHODNÍK VZOROVÉ PŘÍČNÉ ŘEZY			Měřítko 1:50
			D.1.1.2c


Dvůr Králové n. L. – Verdek
PĚŠÍ KOMUNIKACE – II. ETAPA, 1. FÁZE
SO.101 CHODNÍK

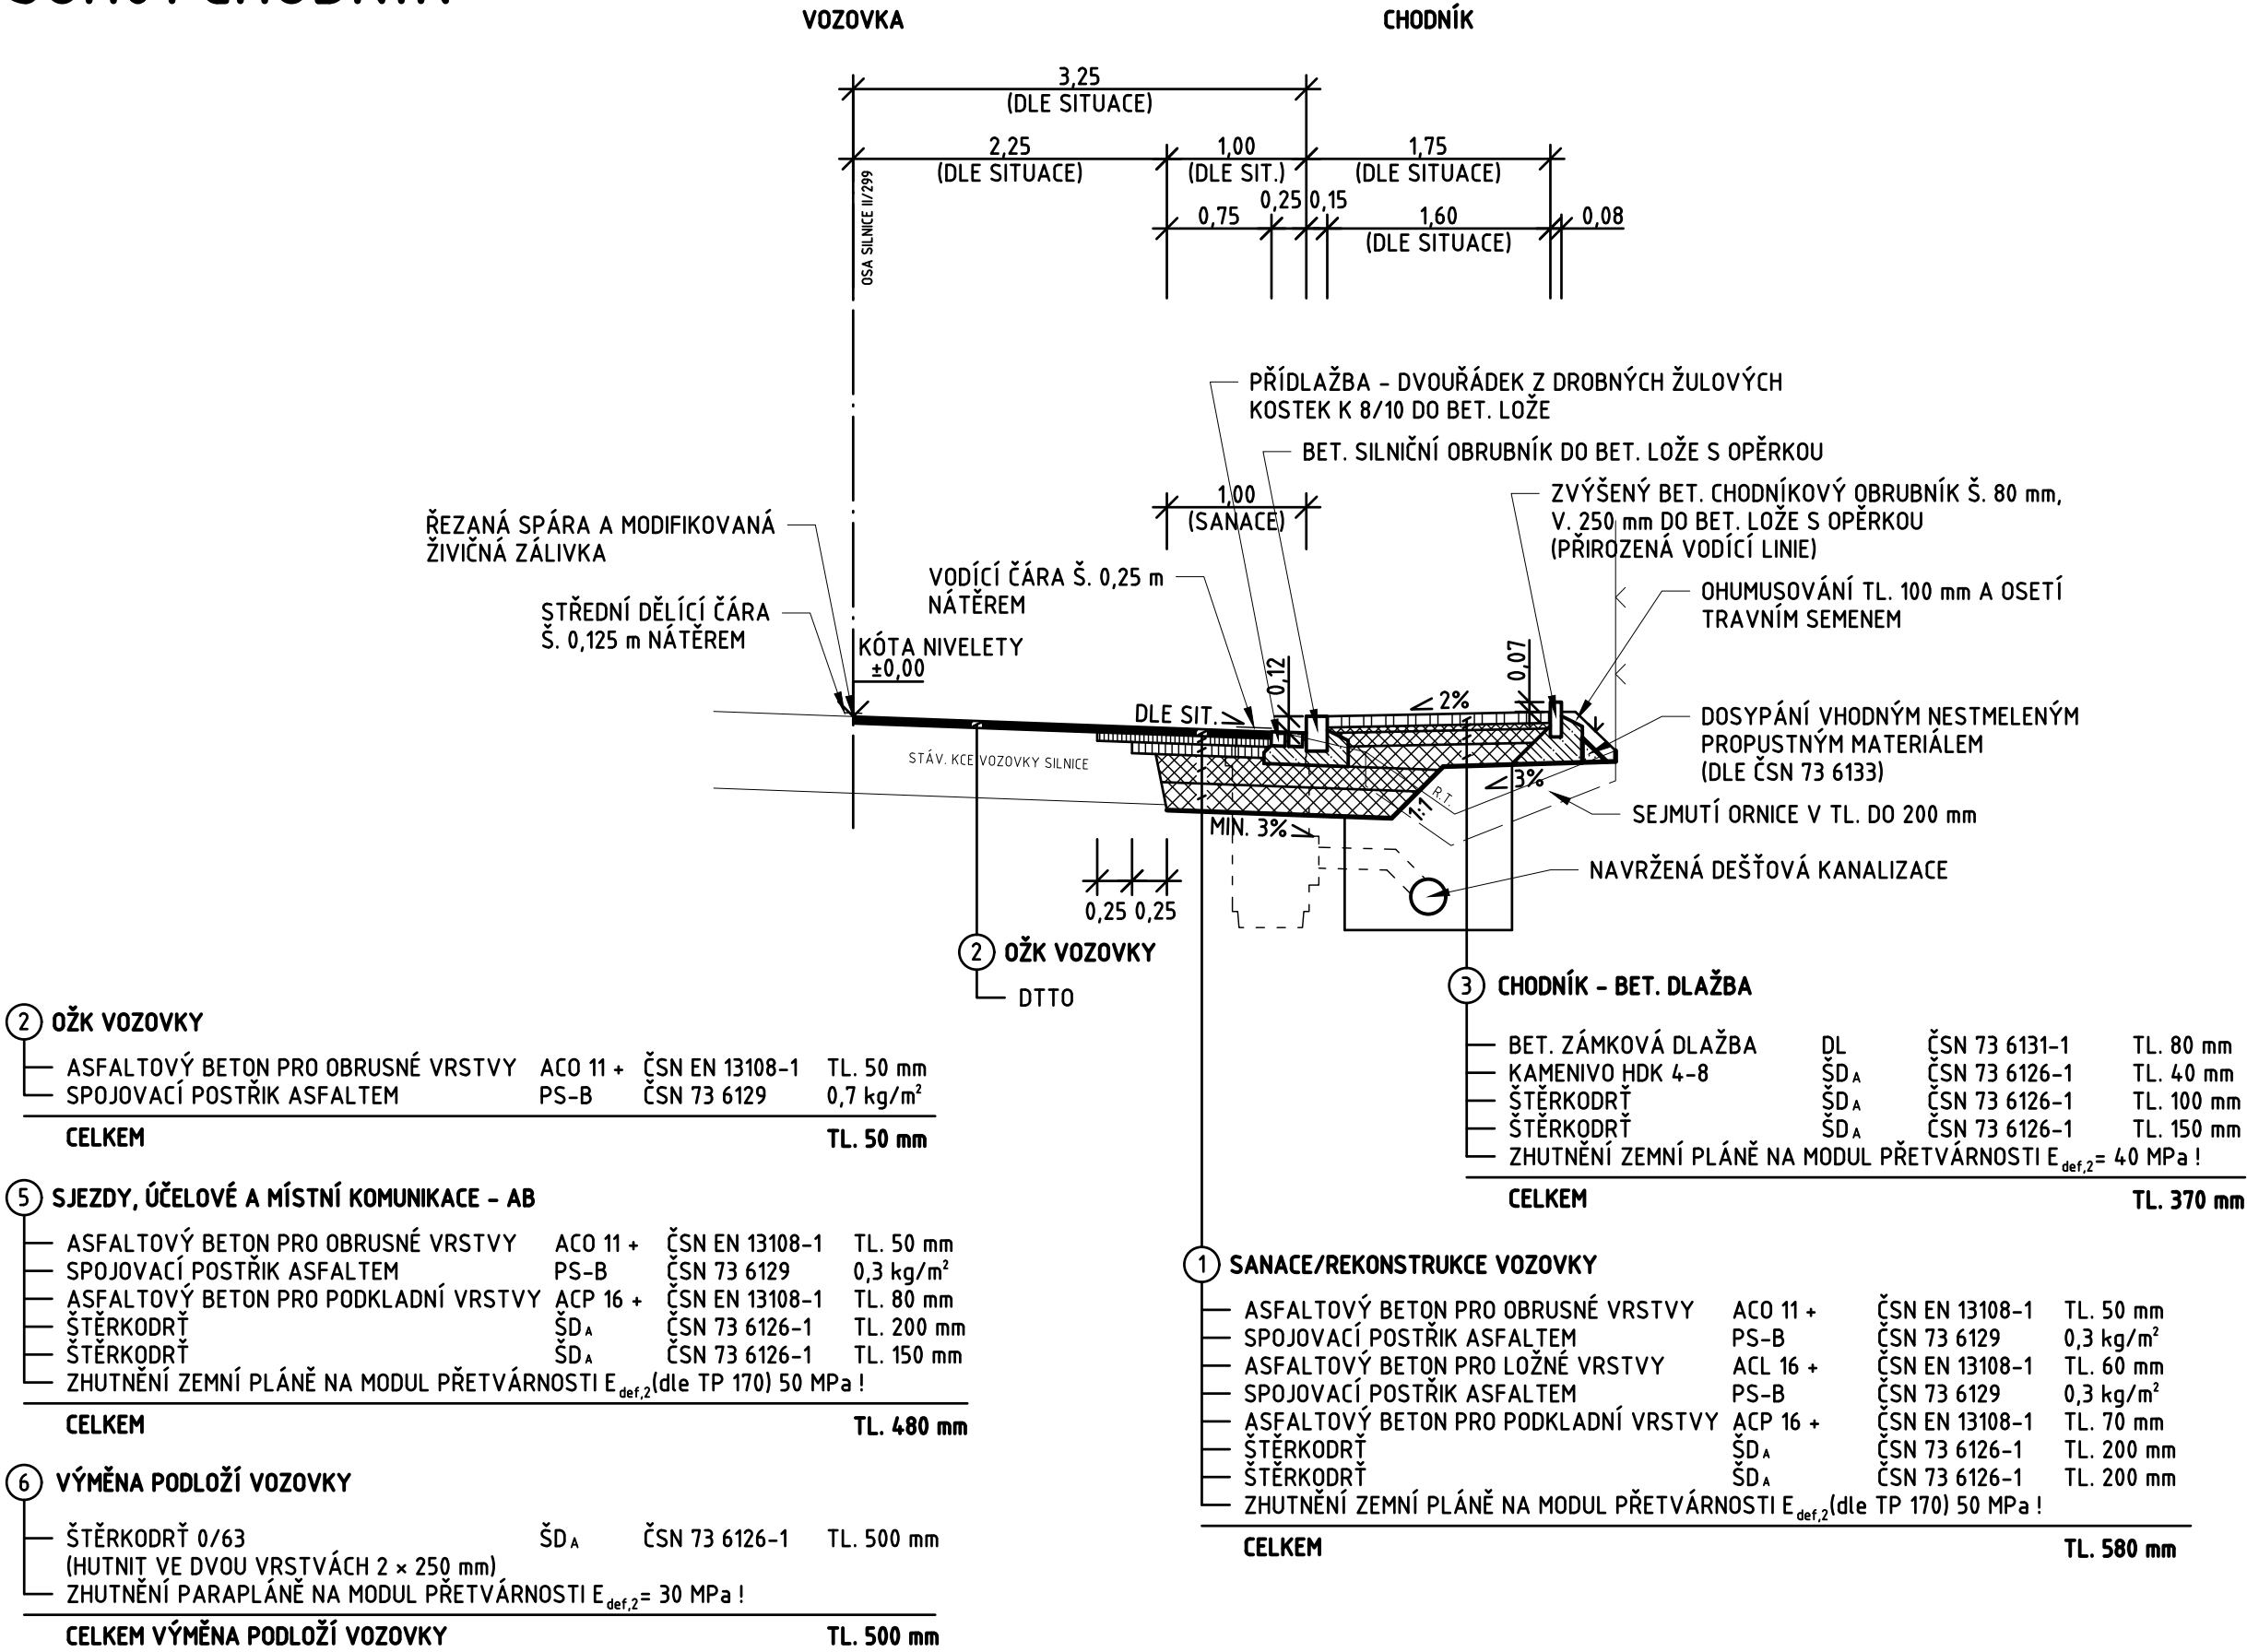

Dvůr Králové n. L. – Verdek
PĚŠÍ KOMUNIKACE – II. ETAPA, 1. FÁZE
SO.101 CHODNÍK

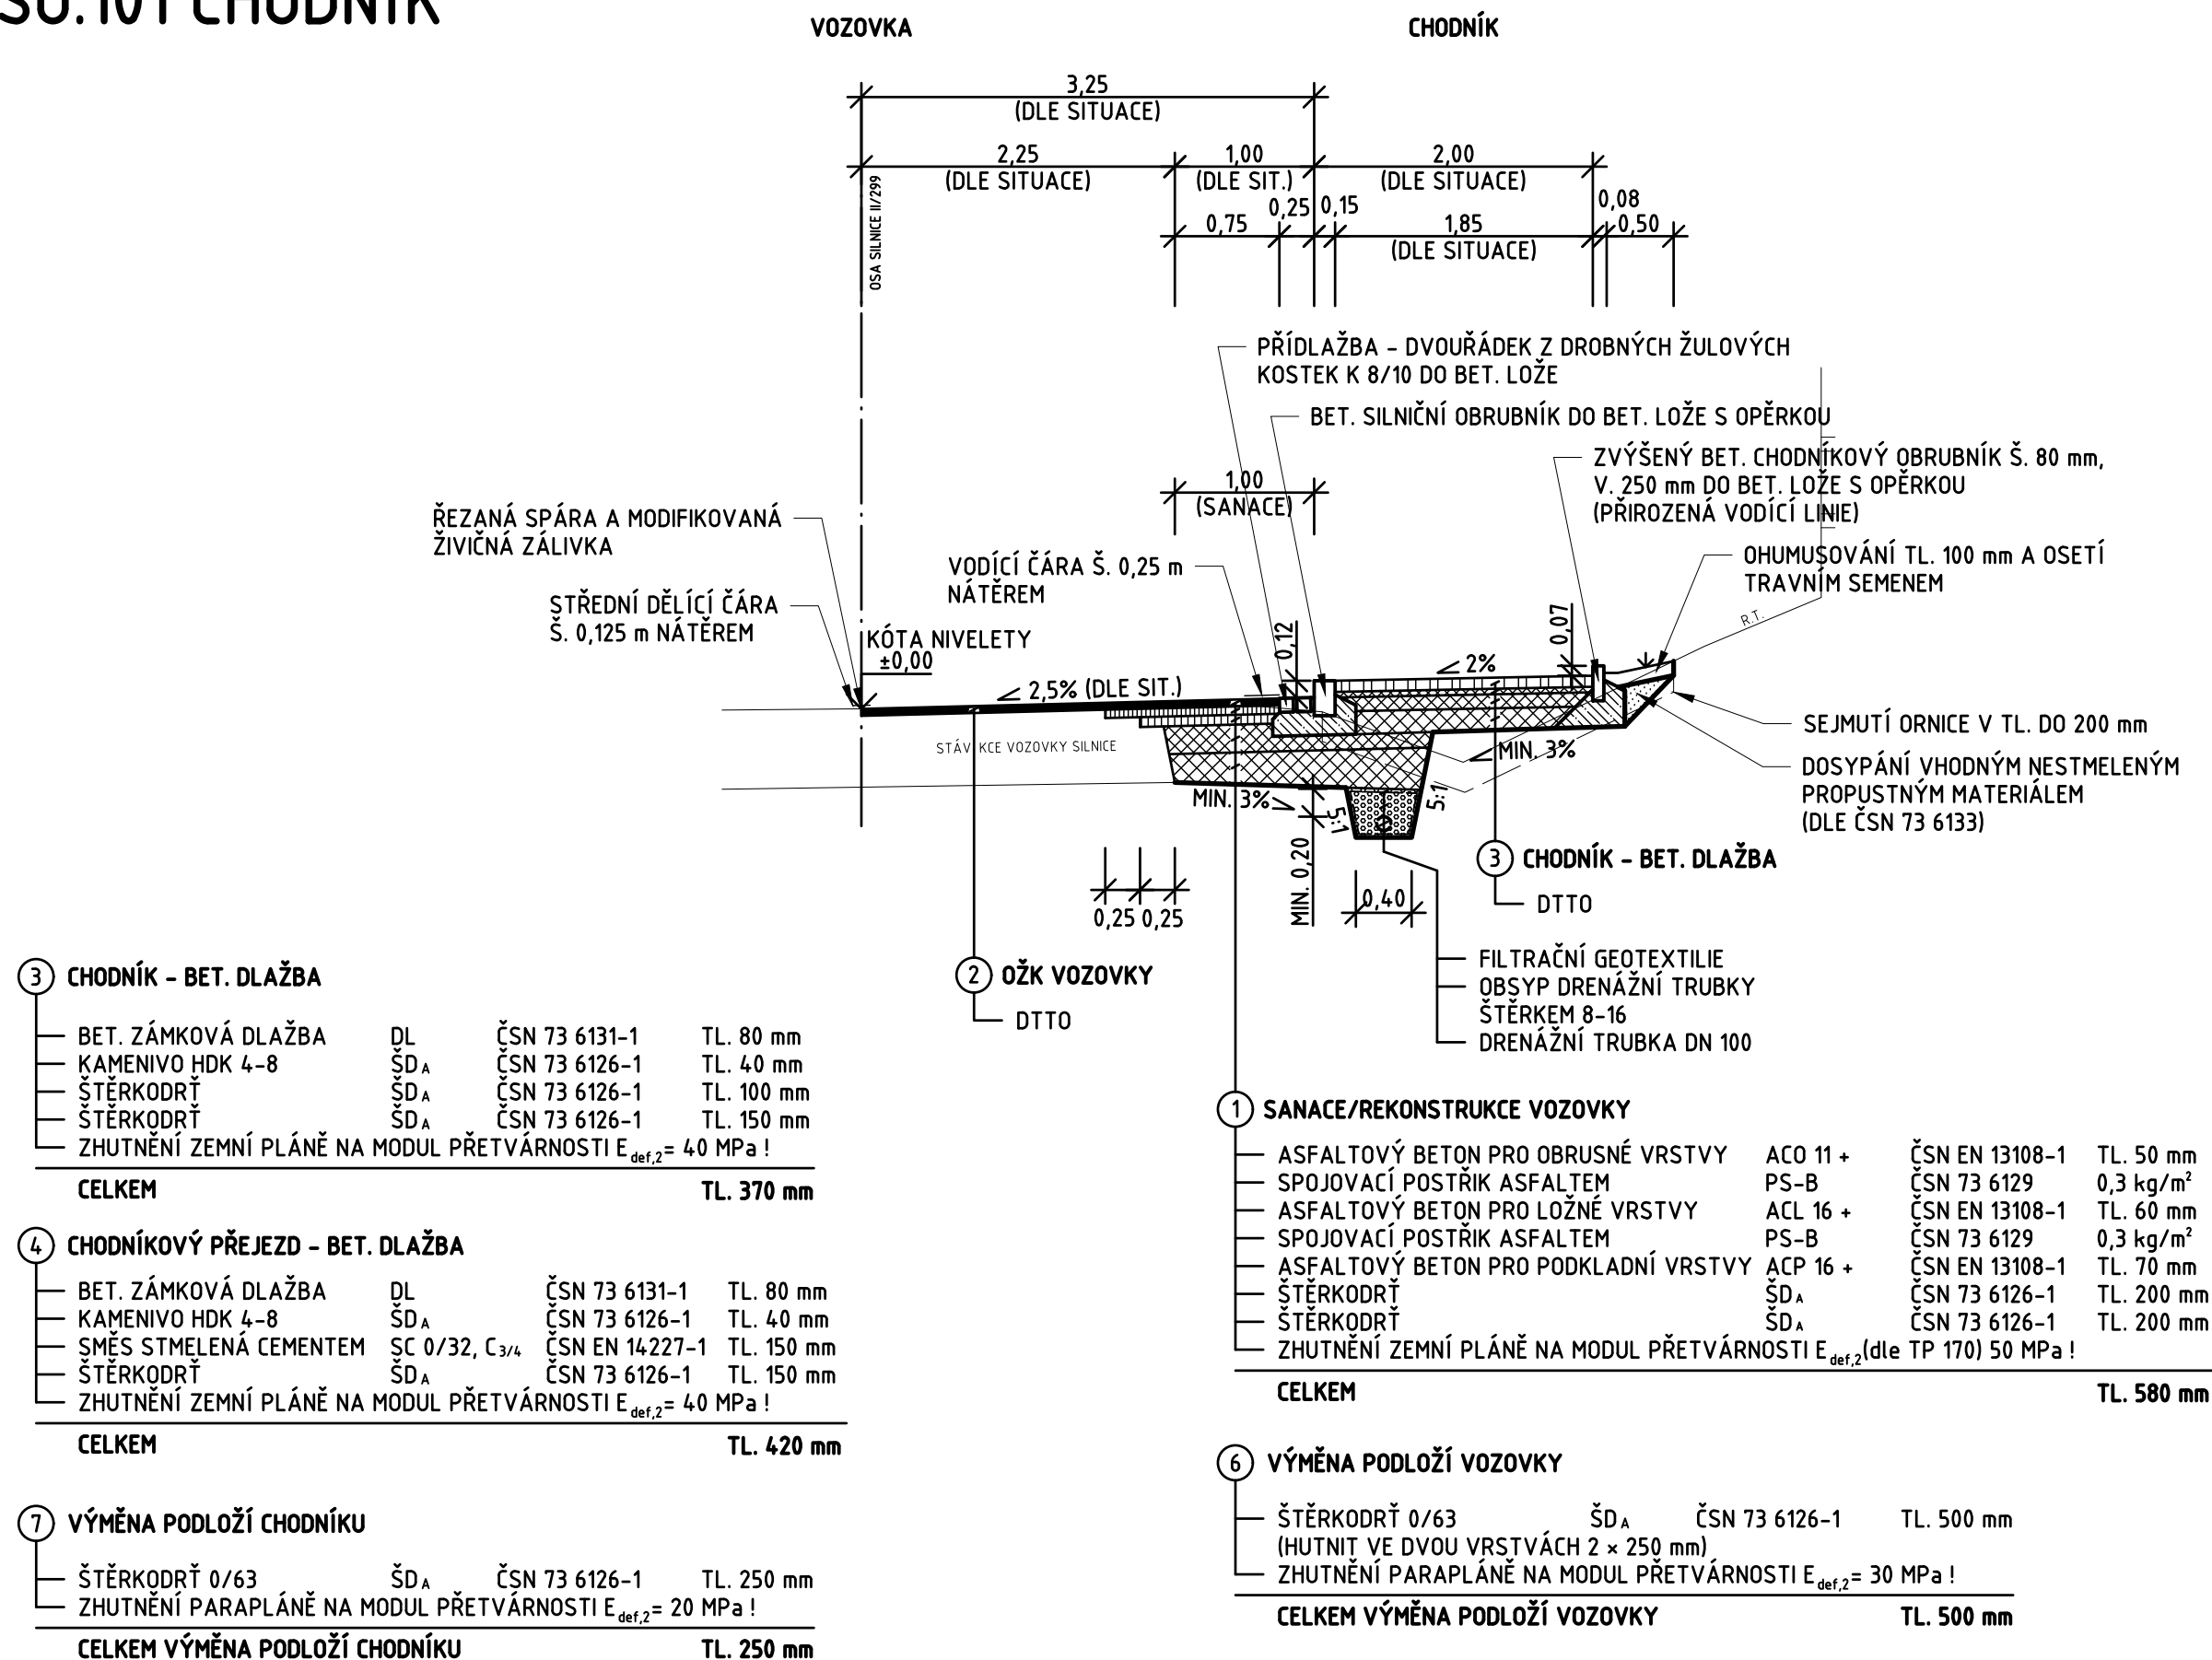


Dvůr Králové n. L. – Verdek
PĚŠÍ KOMUNIKACE – II. ETAPA, 1. FÁZE
SO.101 CHODNÍK

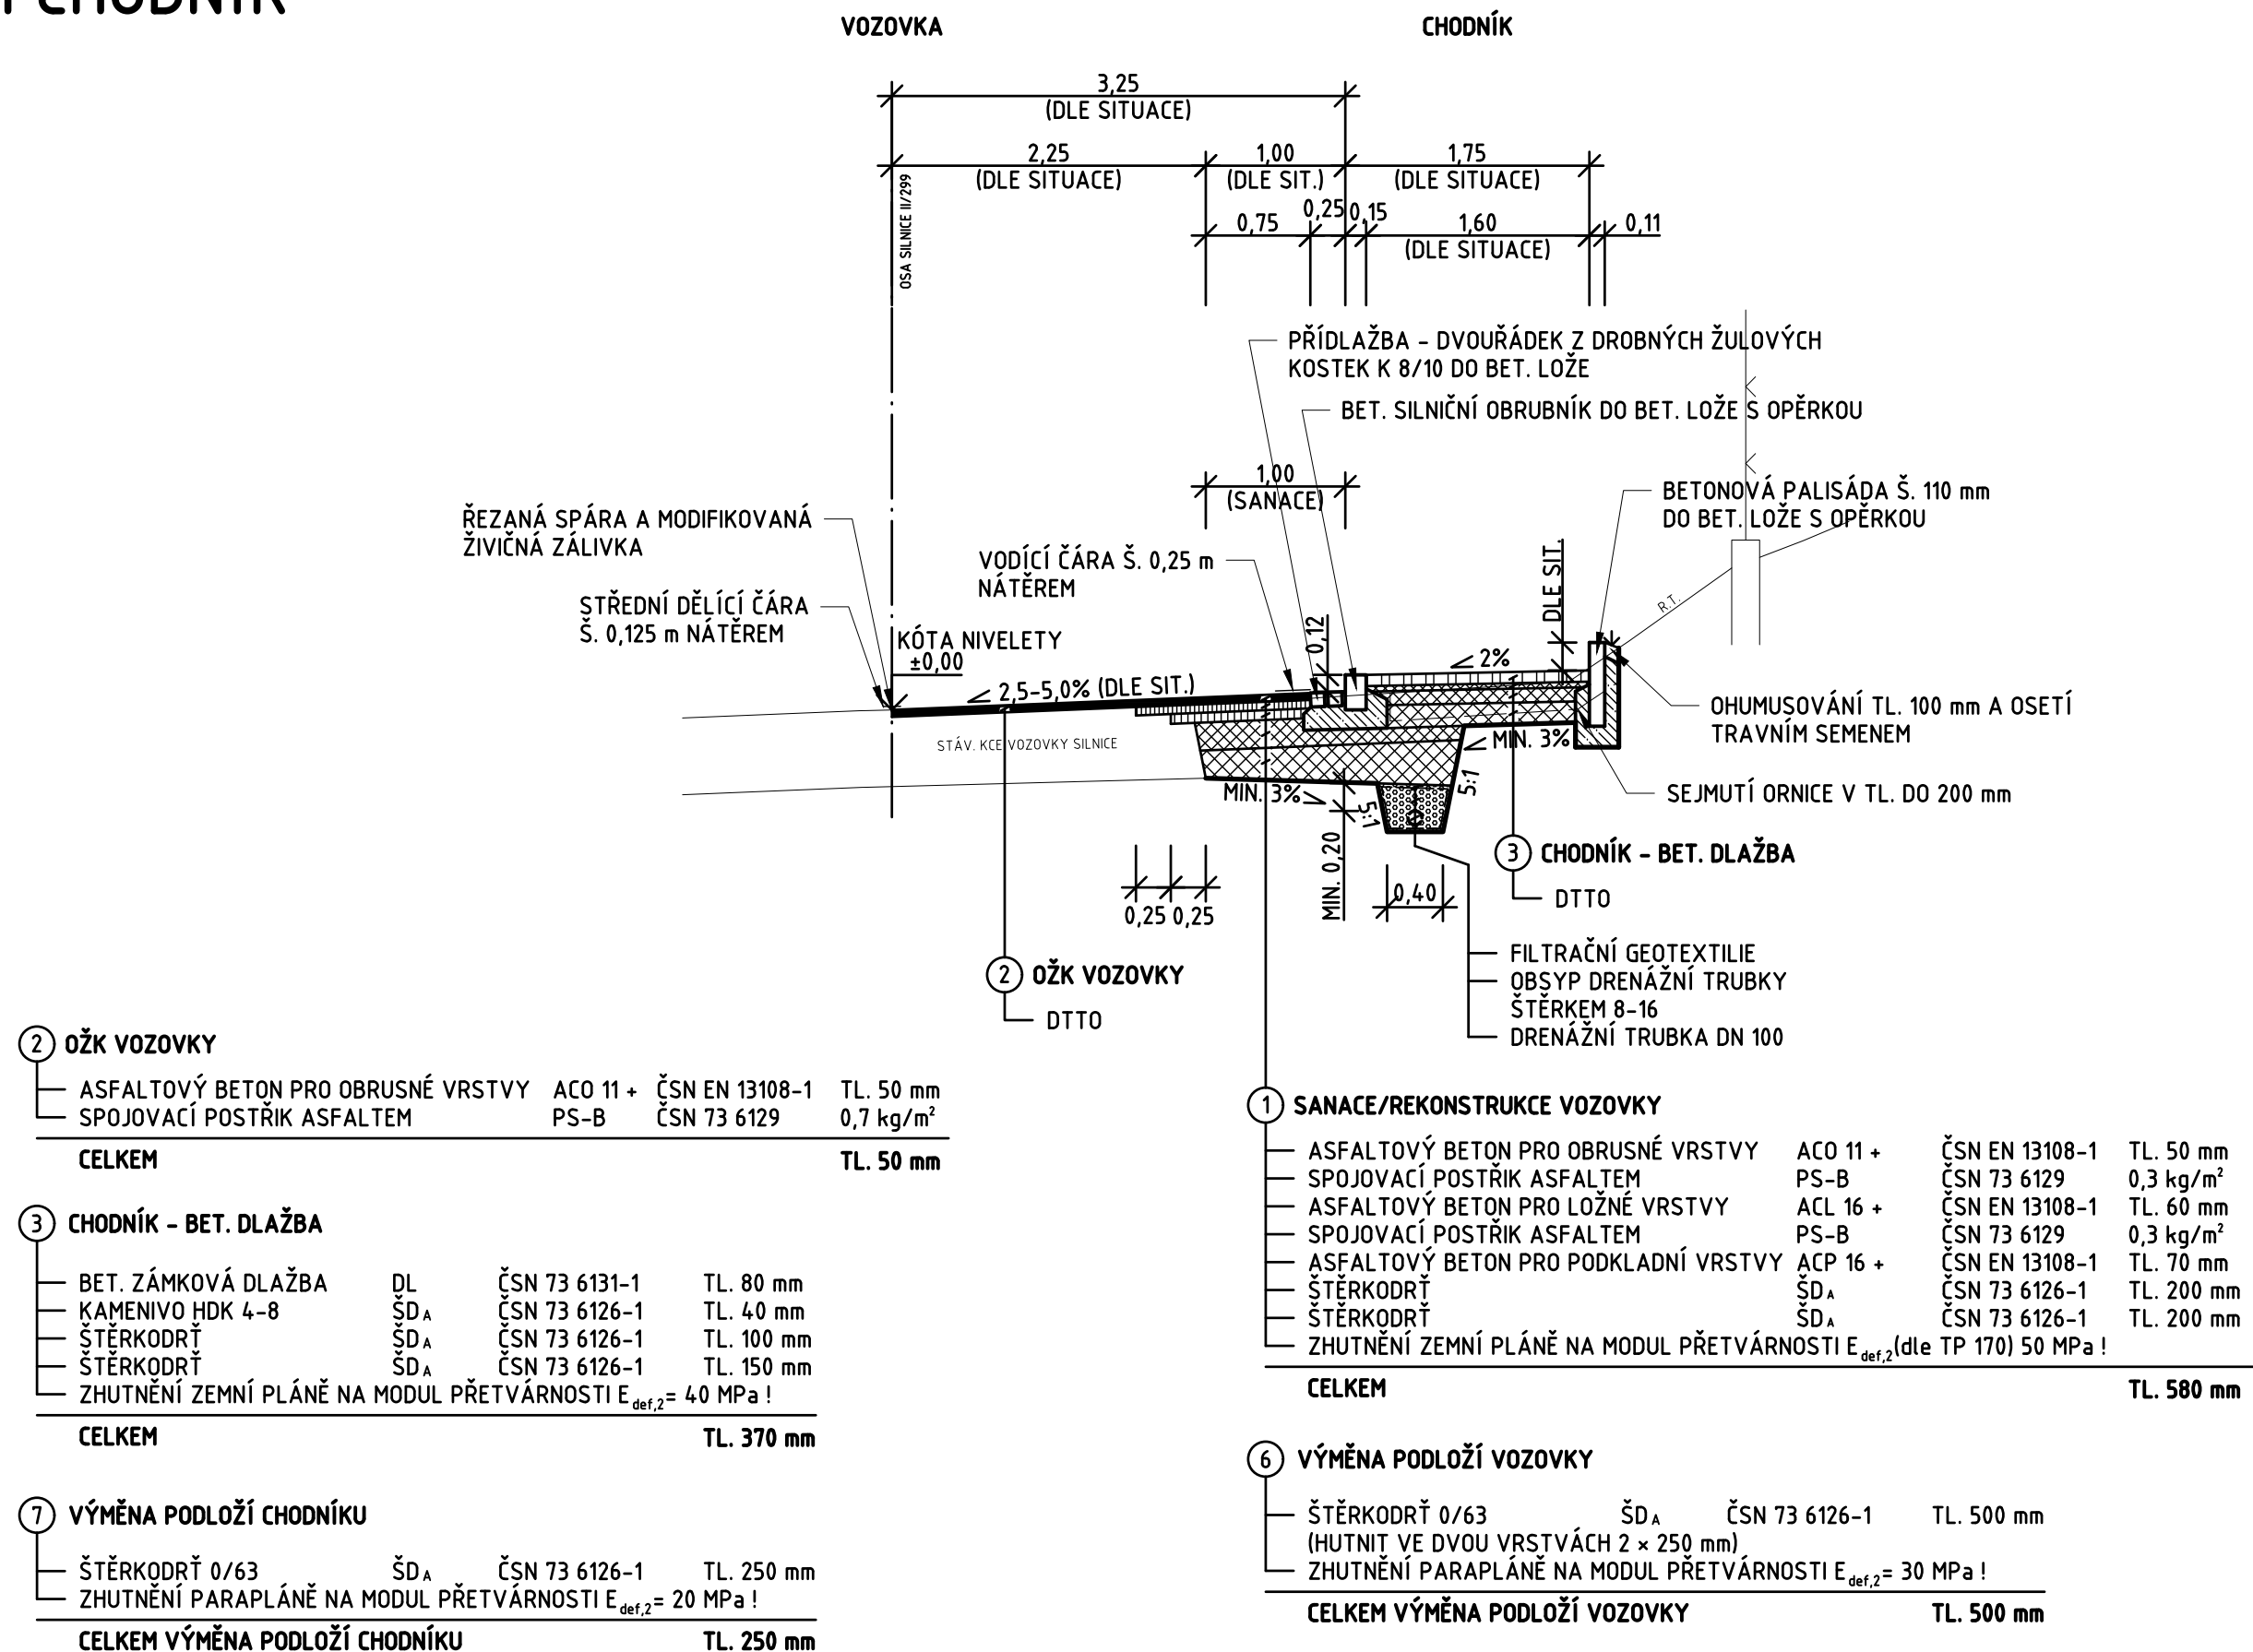

Dvůr Králové n. L. – Verdek
PĚŠÍ KOMUNIKACE – II. ETAPA, 1. FÁZE
SO.101 CHODNÍK

BEZBARIÉROVÉ UKONČENÍ CHODNÍKU

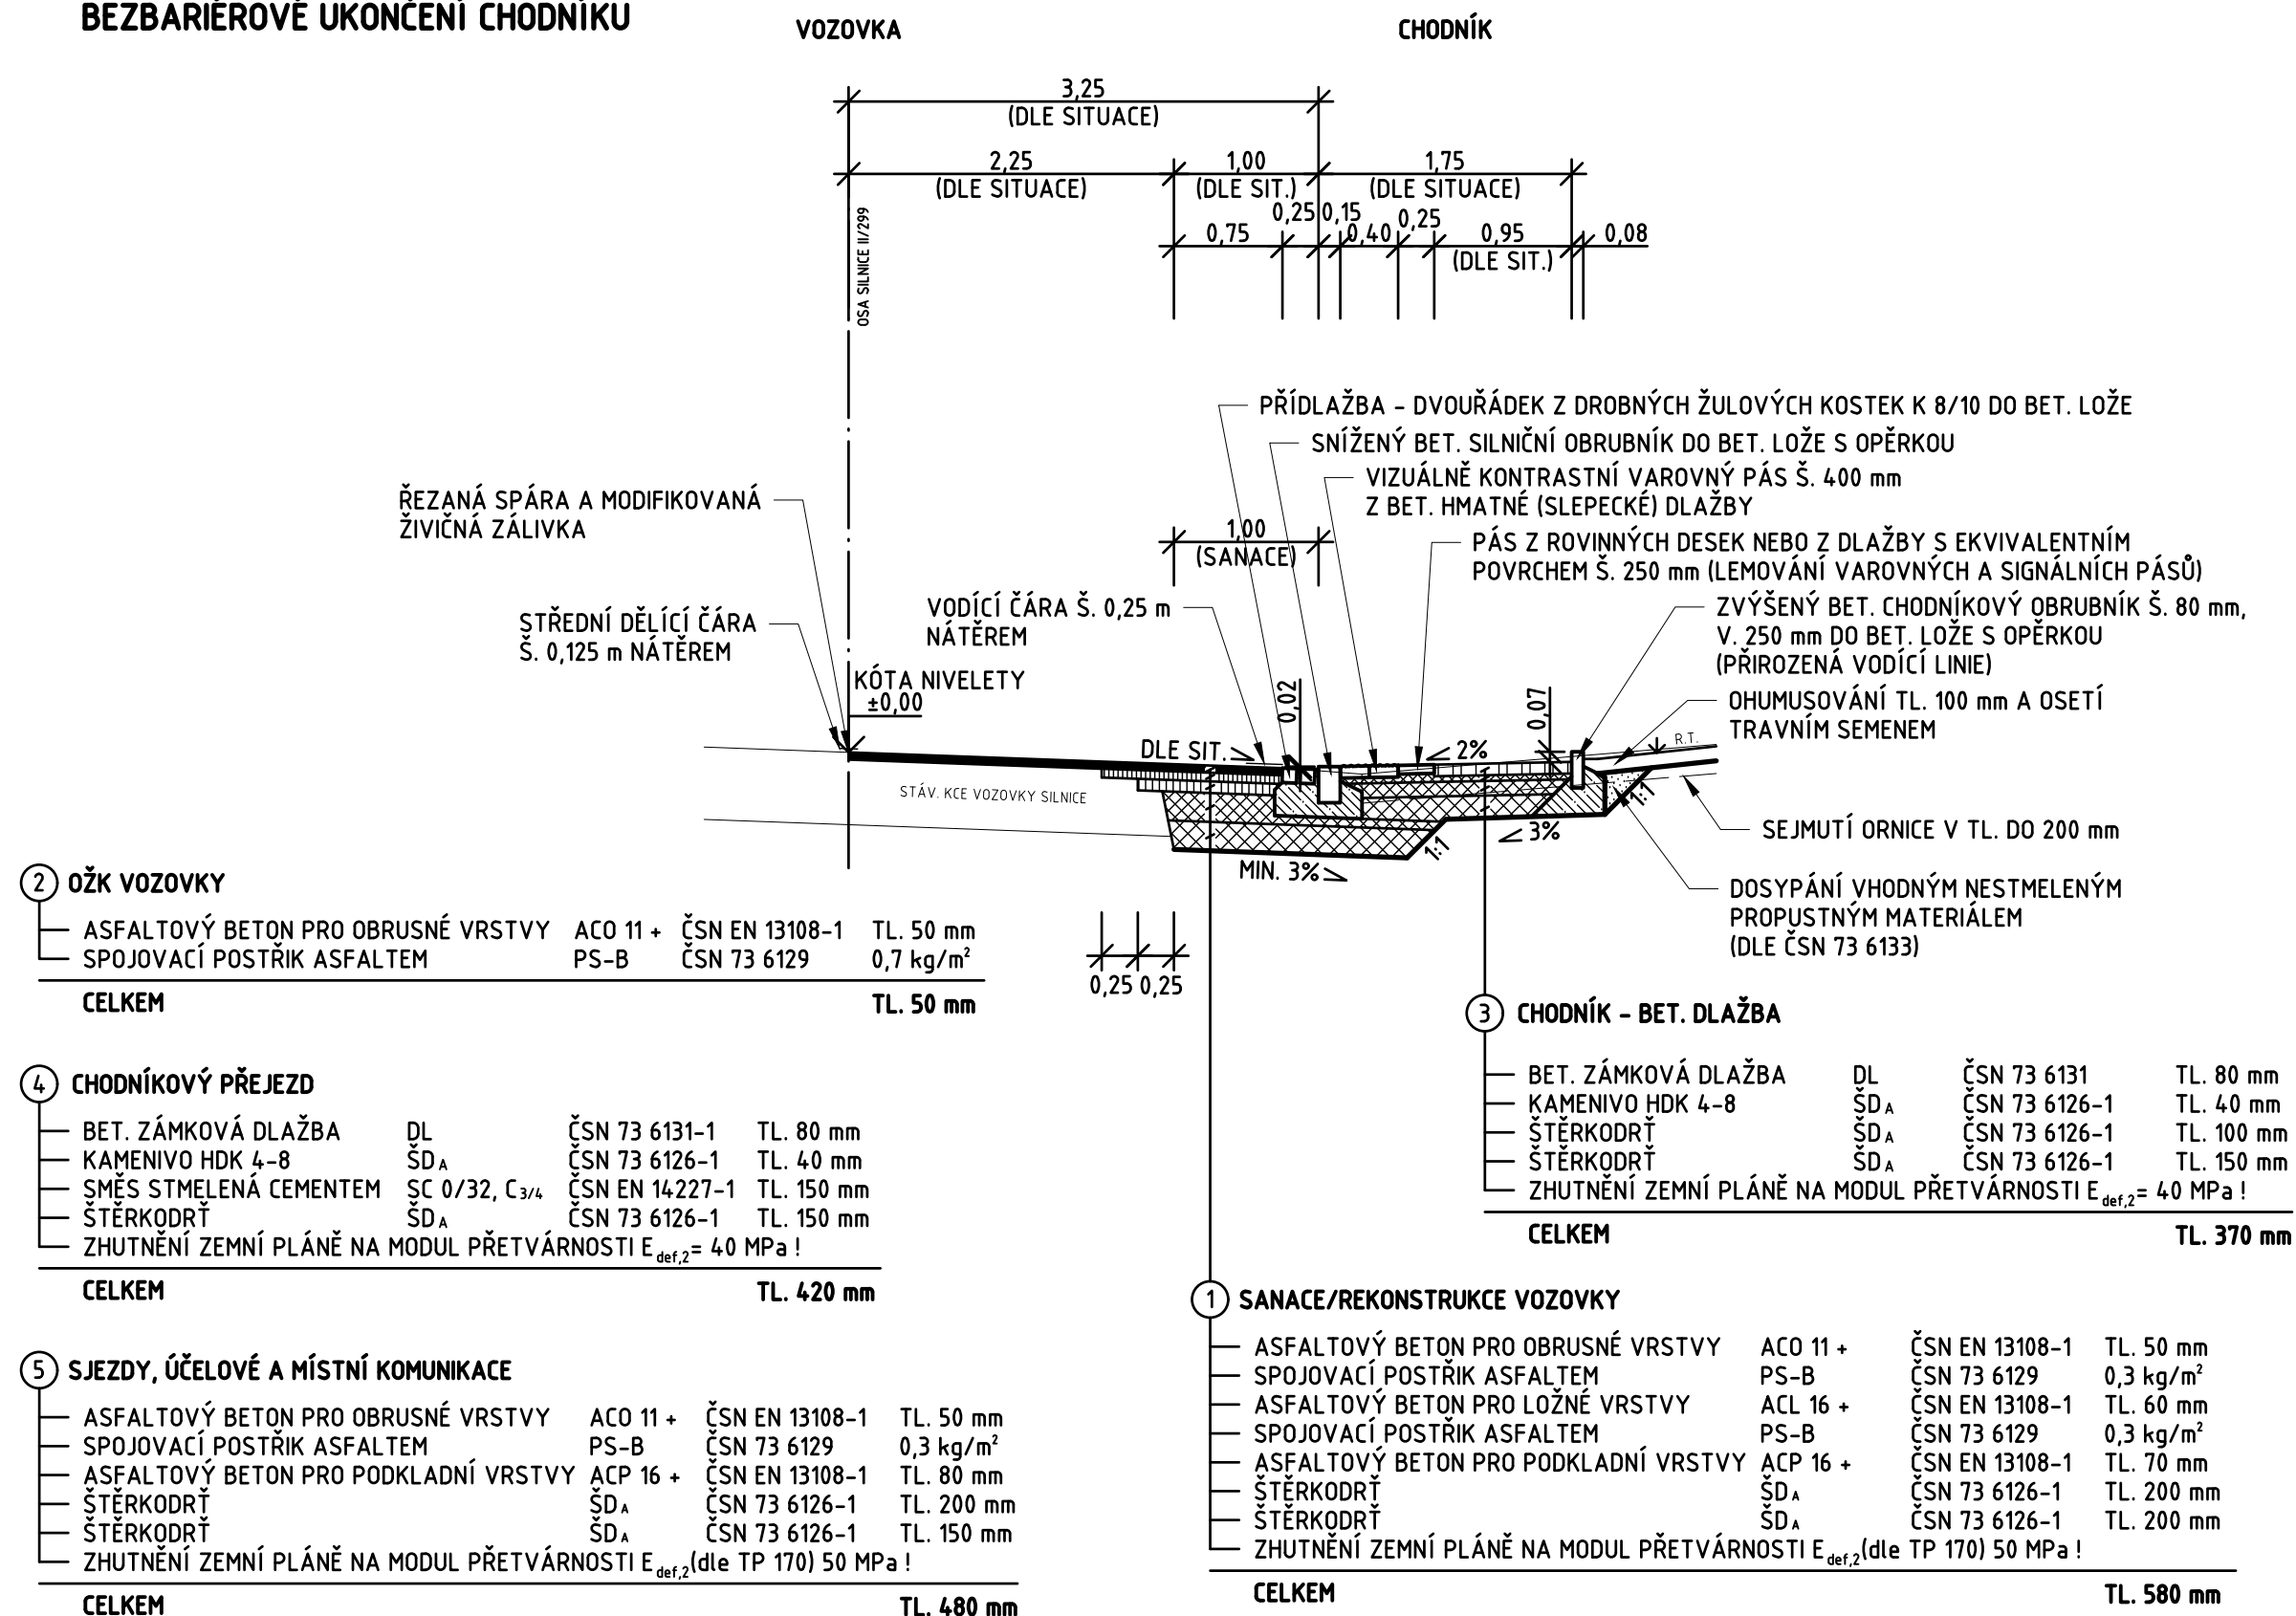

Dvůr Králové n. L. – Verdek
PĚŠÍ KOMUNIKACE – II. ETAPA
SO.101 CHODNÍK

BEZBARIÉROVÁ ÚPRAVA V MÍSTĚ VJEZDU (MK)

OSA SILNICE II/299

