


LEGENDA :

GRAVITAČNÍ STOKA
VÝTLAČNÝ ŘAD
TLAKOVÁ KANALIZACE
NAVRHOVANÝ KABEL NN
DOMOVNÍ ČERPACÍ STANICE
PŘIPOJOVACÍ ŘAD DN 40
ČS 1
STÁVAJÍCÍ KANALIZACE
STÁVAJÍCÍ VODOVOD
PLYN
KABEL O2
VEDENÍ NN NADZEMNÍ
VN

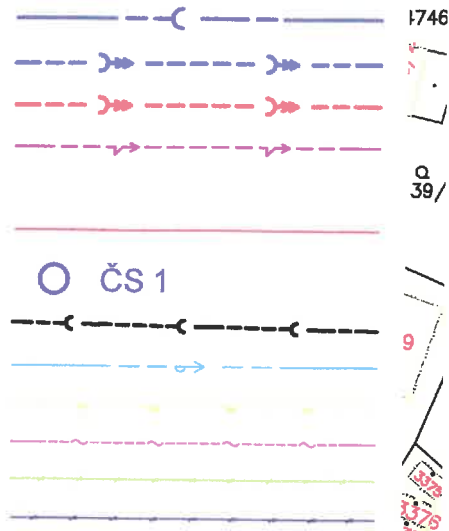

VÝŠKOVÝ SYSTÉM BALT PO VYROVNÁNÍ

PODZEMNÍ VEDENÍ JSOU ZAKRESLENA

INFORMATIVNĚ !

PŘED ZAPOČETÍM ZEMNÍCH PRACÍ JE
NUTNÉ JEJICH PŘESNÉ VYTYČENÍ !

V zájmovém území se **nenachází**
kabelové vedení veřejného osvětlení.

Platnost tohoto vyjádření je 1 rok

Vyjádření č.: 015 Dne: 23.1.2020

Technické služby města

Dvůr Králové nad Labem


Sařetova 2936

544 01 Dvůr Králové nad Labem

IČ: 000 52 981 • DIČ: CZ 000 52 981

PODZEMNÍ VEDENÍ - PODROBNOSTI VIZ TECHNICKÁ ZPRÁVA

DOKUMENTACE PRO STAVEBNÍ POVOLENÍ			
HLAVNÍ ING. PROJEKTU ING. HERMAN	ZODP. PROJEKTANT ING. HERMAN	PROJEKTANT VOKOUNOVÁ	KONTROLOVAL ING. HERMAN
INVESTOR MĚSTO DVŮR KRÁLOVÉ n. L.	OBJEDNATEL MĚSTO DVŮR KRÁLOVÉ n. L.		FORMÁT 9 A4
KRAJ KRÁLOVEHRADECKÝ	OBEC VERDEK	DATUM 12/19	
AKCE KANALIZACE DVŮR KRÁLOVÉ n. L. - VERDEK		STUPEŇ DUŘ + DSP	
PŘÍLOHA KATASTRÁLNÍ SITUAČNÍ VÝKRES 1 : 1000 - 1. ČÁST		Č. ZAK. 09919-350	
		ARCH. Č 09919	
		MĚŘÍTKO 1:1000	
		ČÍSLO PŘÍLOHY	
		C.2.1	
TENTO VÝKRES A JEHO PŘÍLOHY JSOU NAŠÍM DUŠEVNÍM VLASTNICTVÍM, NESMÍ BÝT BEZ NAŠEHO PŘEDCHOZÍHO PÍSEMNÉHO SOUHLASU KOPÍROVÁNY, ROZMNOŽOVÁNY ANI ZPŘÍSTUPNĚNY JINÝM OSOBÁM NEBO FIRMÁM			

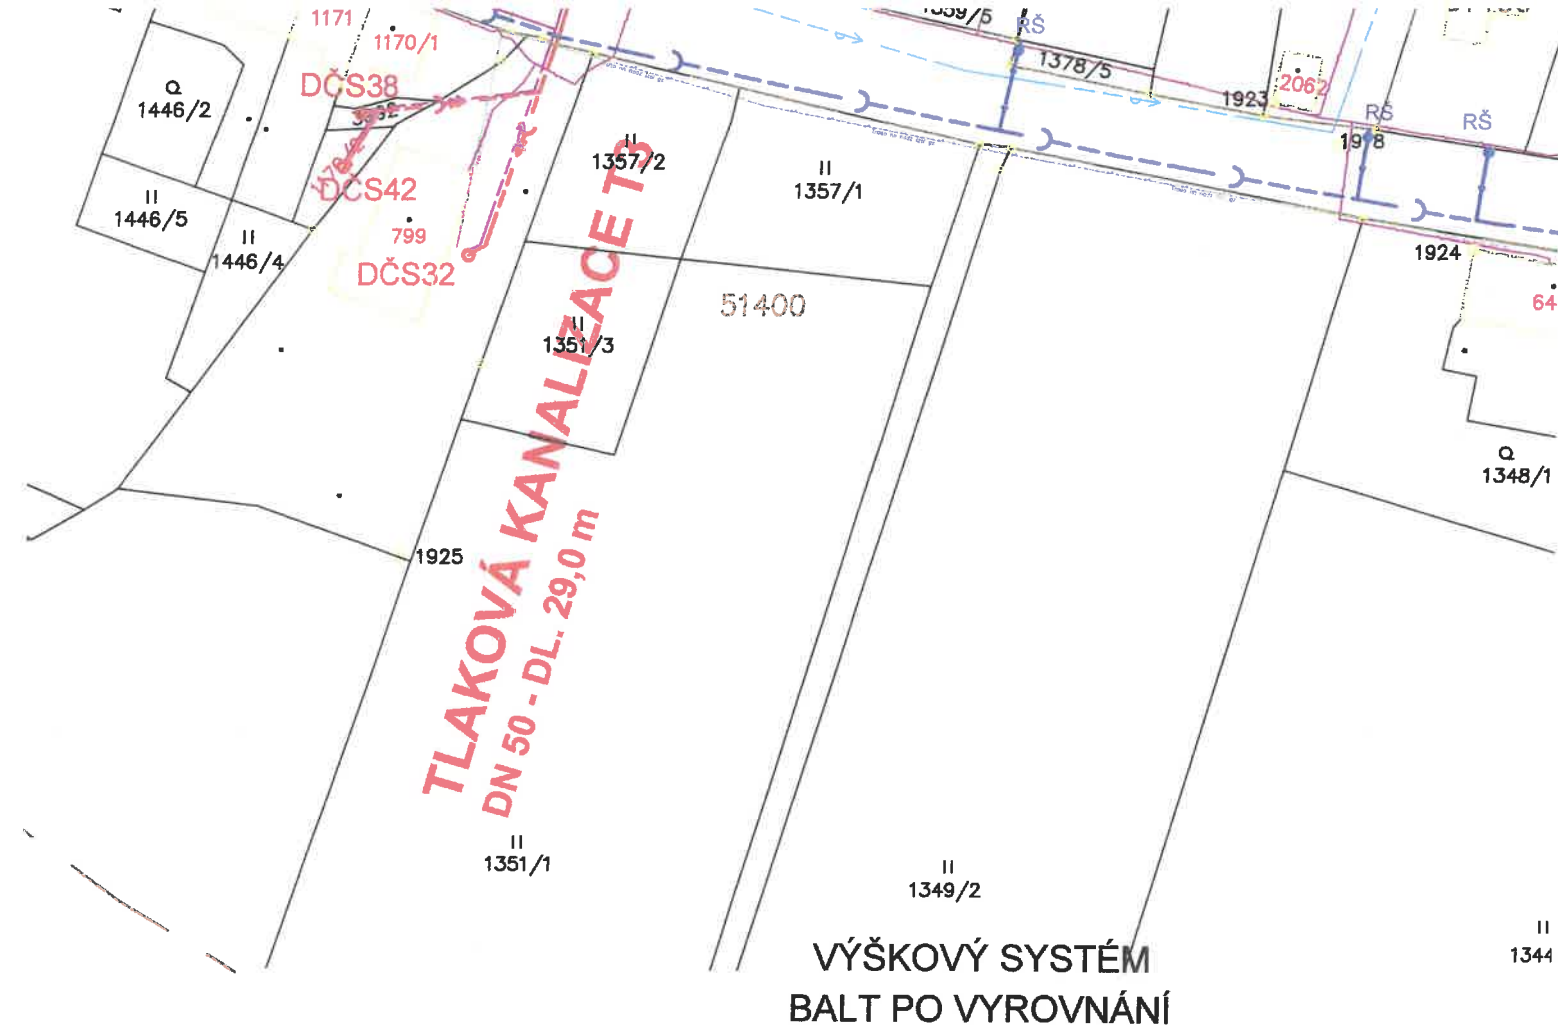


015/2020
 23.12.2020
 Technické služby města
 Dvůr Králové nad Labem
 Seifertova 2936 -8-
 544 01 Dvůr Králové nad Labem
 IČ: 000 52 981 • DIČ: CZ 000 52 981


PODZEMNÍ VEDENÍ JSOU ZAKRESLENA
INFORMATIVNĚ !
 PŘED ZAPOČETÍM ZEMNÍCH PRACÍ JE
 NUTNÉ JEJICH PŘESNÉ VYTYČENÍ !

PODZEMNÍ VEDENÍ - PODROBNOSTI VIZ TECHNICKÁ ZPRÁVA



DOKUMENTACE PRO STAVEBNÍ POVOLENÍ

		HLAVNÍ ING. PROJEKTU ING. HERMAN	ZODP. PROJEKTANT ING. HERMAN	PROJEKTANT VOKOUNOVÁ	KONTROLOVAL ING. HERMAN
INVESTOR MĚSTO DVŮR KRÁLOVÉ n. L.		OBJEDNATEL MĚSTO DVŮR KRÁLOVÉ n. L.			FORMÁT 4 A4
					DATUM 12/19
					STUPEŇ DSP
KRAJ KRÁLOVEHRADECKÝ		OBEC VERDEK			Č. ZAK. 09919-350
					ARCH. Č 09919
AKCE KANALIZACE DVŮR KRÁLOVÉ n. L. - VERDEK					MĚŘÍTKO 1:1000
					ČÍSLO PŘÍLOHY
PŘÍLOHA KATASTRÁLNÍ SITUAČNÍ VÝKRES 1 : 1000 - 2. ČÁST					C.2.2
TENTO VÝKRES A JEHO PŘÍLOHY JSOU NAŠIM DUŠEVNÍM VLASTNICTVÍM, NESMÍ BÝT BEZ NAŠEHO PŘEDCHOZÍHO PÍSEMNÉHO SOUHLASU KOPÍROVÁNY, ROZMNOŽOVÁNY ANI ZPŘÍSTUPNĚNY JINÝM OSOBÁM NEBO FIRMÁM					

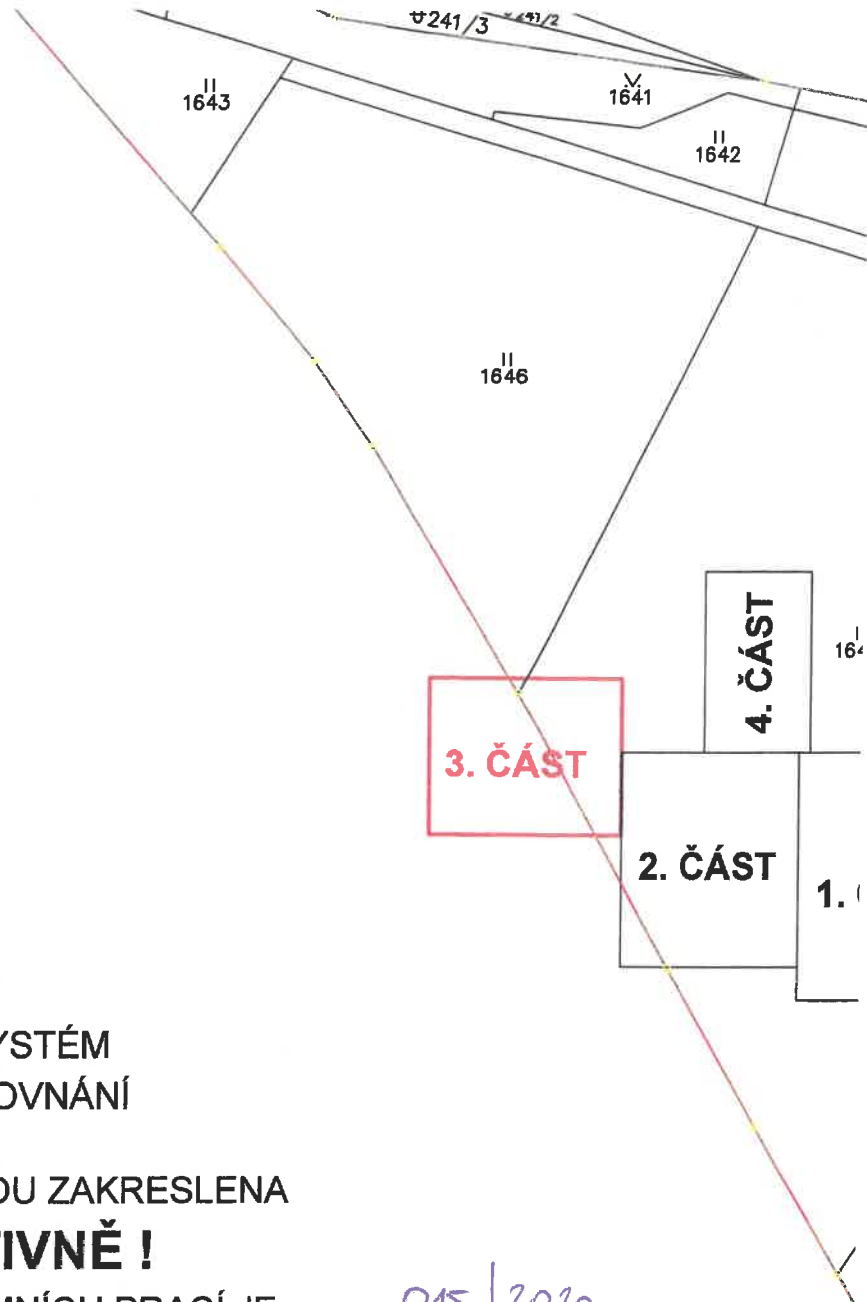

VÝŠKOVÝ SYSTÉM BALT PO VYROVNÁNÍ

PODZEMNÍ VEDENÍ JSOU ZAKRESLENA

INFORMATIVNĚ !

PŘED ZAPOČETÍM ZEMNÍCH PRACÍ JE
NUTNÉ JEJICH PŘESNÉ VYTYČENÍ !

015 / 2020

28.1. 2020

PODZEMNÍ VEDENÍ - PODROBNOSTI VIZ TECHNICKÁ ZPRÁVA

Technické služby města
Dvůr Králové nad Labem
Seifertova 2938
544 01 Dvůr Králové nad Labem
IČ: 000 52 981 • DIČ: CZ 000 52 98

				DOKUMENTACE PRO STAVEBNÍ POVOLENÍ			
HLAVNÍ ING. PROJEKTU ING. HERMAN		ZODP. PROJEKTANT ING. HERMAN		PROJEKTANT VOKOUNOVÁ		KONTROLOVAL ING. HERMAN	
INVESTOR MĚSTO DVŮR KRÁLOVÉ n. L.		OBJEDNATEL MĚSTO DVŮR KRÁLOVÉ n. L.				FORMÁT 6 A4	
KRAJ KRÁLOVEHRADECKÝ		OBEC VERDEK				DATUM 12/19	
AKCE KANALIZACE DVŮR KRÁLOVÉ n. L. - VERDEK						STUPEŇ DSP	
PŘÍLOHA KATASTRÁLNÍ SITUAČNÍ VÝKRES 1 : 1000 - 3. ČÁST						Č. ZAK. 09919-350	
						ARCH. Č 09919	
						MĚŘÍTKO 1:1000	
						ČÍSLO PŘÍLOHY	
						C.2.3	
TENTO VÝKRES A JEHO PŘÍLOHY JSOU NAŠÍM DUŠEVNÍM VLASTNICTVÍM, NESMÍ BÝT BEZ NAŠEHO PŘEDCHOZÍHO PÍSEMNÉHO SOUHLASU KOPÍROVÁNY, ROZMNOŽOVÁNY ANI ZPŘÍSTUPNĚNY JINÝM OSOBÁM NEBO FIRMÁM							

LEGENDA :

GRAVITAČNÍ STOKA

VÝTLAČNÝ ŘAD

TLAKOVÁ KANALIZACE

NAVRHOVANÝ KABEL NN

DOMOVNÍ ČERPAČÍ STANICE

PŘIPOJOVACÍ ŘAD DN 40

ČS 1

STÁVAJÍCÍ KANALIZACE


STÁVAJÍCÍ VODOVOD

PLYN

KABEL O2

VEDENÍ NN NADZEMNÍ

VN

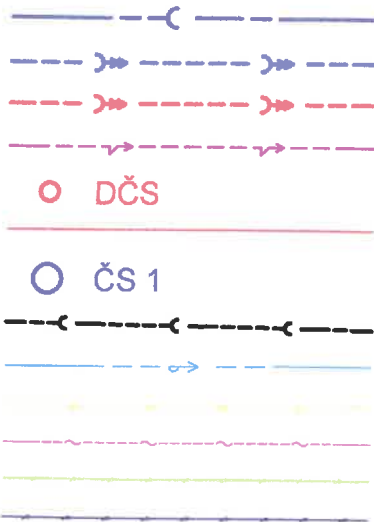

II
1435/4

II
1435/5

II
1435/3

VÝŠKOVÝ SYSTÉM BALT PO VYROVNÁNÍ

PODZEMNÍ VEDENÍ JSOU ZAKRESLENA

INFORMATIVNĚ !

PŘED ZAPOČETÍM ZEMNÍCH PRACÍ JE
NUTNÉ JEJICH PŘESNÉ VYTYČENÍ !

V zájmovém území se **nenachází**
kabelové vedení veřejného osvětlení.

Platnost tohoto vyjádření je 1 rok

Vyjádření č.: *015* Dne: *28.1.2020*

PODZEMNÍ VEDENÍ - PODROBNOSTI VIZ TECHNICKÁ ZPRÁVA

Technické služby města
Dvůr Králové nad Labem

Seifertova 2936/II -8-
544 01 Dvůr Králové nad Labem
IČ: 000 62 981 • DIČ: CZ 000 62 981

Q
1437/1



DOKUMENTACE PRO STAVEBNÍ POVOLENÍ

HLAVNÍ ING. PROJEKTU
ING. HERMAN

ZODP. PROJEKTANT
ING. HERMAN

PROJEKTANT
VOKOUNOVÁ

KONTROLOVAL
ING. HERMAN

INVESTOR

MĚSTO DVŮR KRÁLOVÉ n. L.

OBJEDNATEL

MĚSTO DVŮR KRÁLOVÉ n. L.

FORMÁT

4 A4

DATUM

12/19

STUPEŇ

DUŘ + DSP

KRAJ

KRÁLOVEHRADECKÝ

OBEC

VERDEK

1438

Č. ZAK.

09919-350

ARCH. Č

09919

AKCE

KANALIZACE DVŮR KRÁLOVÉ n. L. - VERDEK

MĚŘITKO

1:1000

ČÍSLO PŘÍLOHY

C.2.4

PŘÍLOHA

KATASTRÁLNÍ SITUAČNÍ VÝKRES 1 : 1000 - 4. ČÁST

TENTO VÝKRES A JEHO PŘÍLOHY JSOU NAŠÍM DUŠEVNÍM VLASTNICTVÍM, NESMÍ BÝT BEZ NAŠEHO PŘEDCHOZÍHO
PÍSEMNÉHO SOUHLASU KOPÍROVÁNY, ROZMNOŽOVÁNY ANI ZPŘÍSTUPNĚNY JINÝM OSOBÁM NEBO FIRMÁM

631
DČ
Q
1437/2

DN80