

- Dvůr Králové n.L. -

DOKUMENTACE SOUČASNÉHO STAVU



Obsah: A - Průvodní a souhrnná technická zpráva
C - Celková situace stavby
C.1. - Snímek z katastru nemovitostí a výpis z EN
C.2. - Celková situace stavby 1:500
D - Výkresová část a fotodokumentace

Název akce : **Dům dětí a mládeže „1“** čp.1620.

Místo stavby: **Spojených Národů – Dvůr Králové n.L. – st.p.č.1943**

Stupeň PD: **Současný stav objektu**

Investor : **Město Dvůr Králové n.L. – Náměstí TGM 38 – Dvůr Králové n.L.**

Projektant : **Jiří Jiříčka – Riegrova 347 – Dvůr Králové n.L.**

Datum : **03/2007**

Zak. číslo : **115/P/2007**



- Dvůr Králové n.L. -

PRŮVODNÍ A SOUHRNNÁ TECHNICKÁ ZPRÁVA



Obsah: A - Průvodní a souhrnná technická zpráva
 C - Celková situace stavby
 C.1. - Snímek z katastru nemovitostí a výpis z EN
 C.2. - Celková situace stavby 1:500

Název akce : **Dům dětí a mládeže „1“ čp.1620.**

Místo stavby: **Spojených Národů – Dvůr Králové n.L. – st.p.č.1943**

Stupeň PD: **Současný stav objektu**

Investor : **Město Dvůr Králové n.L. – Náměstí TGM 38 – Dvůr Králové n.L.**

Projektant : **Jiří Jiříčka – Riegrova 347 – Dvůr Králové n.L.**

Datum : **03/2007**

Zak. číslo : **115/P/2007**



1. PRŮVODNÍ ČÁST

1.1. Identifikační údaje stavby a investora

Název stavby: **Dům dětí a mládeže „1“**

Místo stavby: Spojených Národů , k.ú. Dvůr Králové n.L. st.p.č. 1943

Úřad obecní: Dvůr Králové nad Labem

Stavební úřad:

Investor: Město Dvůr Králové n.L.

Náměstí T.G. Masaryka 38, 544 01 Dvůr Králové nad Labem

1.2. Identifikační údaje o zpracovateli dokumentace

Projektant:

Jiří Jiříčka, autorizovaný technik pro pozemní stavby a

požární bezpečnost staveb - ČKAIT 0600412

Riegrova 347, 544 01 Dvůr Králové nad Labem

Tel.: 499621247

Mob. : 605251482

IČO: 11166321

1.3. Základní údaje – předmět dokumentace

Dokumentace byla vypracována na základě požadavku investora, pro případné stavební úpravy, které budou provedeny pro odstranění závad které zjistil státní zdravotní dozor KHS územní pracoviště Trutnov a uvedl v protokolu o kontrolním zjištění z 2.4.2004. Při zaměření objektu byly použity fragmenty původních dokumentací, týkající se stavební stránky objektu a bylo provedeno doměření a kontrola skutečného provedení. Tento princip byl uplatněn z důvodu vyloučení zkreslení a zanesení chyb do výsledné dokumentace.

1.4. Zásady zaměření objektu

Zaměření bylo provedeno ve všech dostupných částech objektu a exteriérových částech objektu v návaznosti na okolní zástavbu.

Při zaměření byla použita následující technika:

Běžná jednoduchá měřidla (pásmo, skládací dvoumetr a pod).

Konstrukce, zakreslené ve výkresech jsou definovány tvarově, nikoliv materiálově, nebyly prováděné žádné sondy do konstrukcí a ve výkresech není uvedena specifikace materiálů.



2. SOUHRNNÁ TECHNICKÁ ZPRÁVA

Popis objektu z pohledu konstrukčního řešení

2.1 Popis stavby

2.1.1 Účel a funkce stavby

Objekt byl vybudován počátkem minulého století jako obytný dům, od 50-tých let byl provozován jako administrativní a provozní budova Státních lesů závod Dvůr Králové n.L. V současnosti je budova ve vlastnictví města a je využívána pro mimoškolní výchovu a zájmové činnosti pro děti a mládež. Jedná se o divadelní kroužek, malování, patchwork, skleněné vitráže a keramika, technické dílny kovo a dřevo, pěstování rostlin, taneční kroužky, počítačové a jazykové kurzy, hry na hudební nástroje, radioklub apod. V objektu jsou kanceláře vedení, společenské sály, klubovny, dílny, tělocvična, ubytovna a technické a sociální zázemí. Prostory jsou umístěné ve dvou nadzemních a jednom podzemním podlaží. Jednotlivá podlaží jsou propojená dvěma schodišti. Objekt má ploché střechy které z části slouží jako otevřené terasy.

2.1.2 Popis konstrukčního řešení

Budova je umístěná ve svažitém terénu, tak že hlavní vstup do budovy a do ubytovny (otevřená pavlač) v 1NP a vstup do dílen, tělocvičny a technického zázemí v 1PP je přímo z přilehlého terénu. Původní části objektu jsou zděné z plných cihel, stropy nad společenským sálem a počítačovou učebnou jsou dle vizuálního průzkumu železobetonové vyztužené žebry. Jednopodlažní přístavby dílen, tělocvičny a soc. zařízení v suterénu provedené v 70-tých letech jsou z cihelných bloků a plynosilikátových tvárnic s pultovými střechami a povlakovou krytinou z asfaltových lepenek na bednění z prken, podhledy jsou omítnuté.

2.1.3 Popis stavebních konstrukcí, zhodnocení stavebně-technického stavu

Stěny, příčky, sloupové konstrukce

Nosné zdivo je provedeno z cihel plných pálených na tl. 450, nosné zdivo přístaveb jsou pravděpodobně dle tl. zdiva vyzděny z cihelných bloků CDm, nebo CD Ina na tl. 375 mm, nebo z plynosilikátových tvárnic.

Nosné svislé konstrukce objektu dle vizuálního posouzení plní bezpečně nosnou funkci, konstrukce nevykazují porušení, nebo trhliny.

Příčky uvnitř objektu jsou převážně zděné z cihel plných, nebo děrovaných na tl. 100,150 mm.

Vodorovné stropní konstrukce

Stropy nad 1. PP jsou železobetonové monolitické trámové, z části přiznané do interiéru.

Stropy nad 1. a 2NP jsou pravděpodobně taktéž železobetonové trámové, avšak s podvěšeným omítaným podhledem na dřevěné podbití a rákosové rohože.

Schodiště

Hlavní vstupní schodiště i točité schodiště je železobetonové monolitické.

Na všech schodišťových stupních je provedena povlaková PVC krytina.

Zastřešení

Objekt je zastřešen plochými střechami se živičnou krytinou z oxidovaných asfaltových pásů. Nosná konstrukce zastřešení se typově přibližuje k popisovaným vodorovným konstrukcím, životnost provedené živičné krytiny je v současnosti vyčerpána.

Nad přístavbami jsou pultové střechy pravděpodobně z dřevěných konstrukcí s povlakovou krytinou.

Odvodnění plochých střech je provedeno vnitřními svody. Odvodnění pultových střech je podstřešními plechovými žlaby a svody do kanalizace.

Podlahy, podhledy, úpravy povrchů

Podlahové krytiny jsou v zásadě povlakové z PVC na pevných podkladech. Lze kdykoliv provést nahrazení těchto nášlapných vrstev.

Podhledy - ve společenském sále je proveden akustický podhled, ostatní podhledy omítané na dřevěném podbití, nebo přímo na konstrukcích.

Vnitřní omítané povrchy stěn odpovídají stáří objektu.

Vnější omítky jsou částečně poškozené zatékáním vody (ve výšce atik plochých střech), a je opadaná omítka na zděné pavlači u vstupu do ubytovny.

Okenní a dveřní výplně

Okna jsou dřevěné zdvojené a špaletové, dveře dřevěné do ocelových zárubní Cgu.

Zádveři hlavního vstupu je zaskleno zdvojeným sklem v ocelových rámech (neotevíravé) s ocelovými prosklenými, dvoukřídlými dveřmi.

Závěr:

Tento objekt je svou konstrukcí a celkovým původním provedením významné technické stavební dílo, z tohoto titulu si zaslouží v další éře životnosti promyšlené zacházení s prvky objektu tak, aby již nebyl znehodnocován, ale naopak.

03/.20007

Jiří Jiříčka

Katastr nemovitostí



Mapa v měřítku 1:1000

Výpis z katastru nemovitostí

22.03.2007 06:18:12

Částečný výpis (LV)

Obec: 579203 Dvůr Králové nad Labem

Okres: 3610 Trutnov

Kat.území: 633968 Dvůr Králové nad Labem

List vlastnictví: 10001

A Oprávněný subjekt (jméno nebo název a adresa)				Identifikátor	Podíl
Vlastnické právo					
Město Dvůr Králové nad Labem, náměstí T. G. Masaryka č.p. 38, 54417 Dvůr Králové nad Labem - Dvůr Králové nad Labem				277819	1
B Nemovitosti					
Parcela	Výměra [m2]	Druh pozemku	Způsob využití	Způsob ochrany	
1100/2	587	ostatní plocha	ostatní komunikace	rozsáhlé chráněné území,	
B1 Jiná práva			-Bez zápisu		
C Omezení vlastnického práva			-Bez zápisu		
D Jiné zápisy			-Bez zápisu		
Typ vztahu		Jiné právo pro		Jiné právo k	
* Změna výměr obnovou operátu				Par.: 1100/2	Z-14478/2004-610
E Nabývací tituly a jiné podklady zápisu					
Listina					
* Vznik práva ze zákona zákon č. 172				Z-4200668/1992-610	RČ/IČO: 277819
OS: Město Dvůr Králové nad Labem, , náměstí T. G. Masaryka č.p. 38, 54417 Dvůr Králové nad Labem - Dvůr Králové nad Labem					
F Bonitní díly			-Bez zápisu		

Obec: 579203 Dvůr Králové nad Labem

Okres: 3610 Trutnov

Kat.území: 633968 Dvůr Králové nad Labem

List vlastnictví: 10001

A Oprávněný subjekt (jméno nebo název a adresa)				Identifikátor	Podíl
Vlastnické právo					
Město Dvůr Králové nad Labem, náměstí T. G. Masaryka č.p. 38, 54417 Dvůr Králové nad Labem - Dvůr Králové nad Labem				277819	1
B Nemovitosti					
Parcela	Výměra [m2]	Druh pozemku	Způsob využití	Způsob ochrany	
1100/3	- 251	ostatní plocha	ostatní komunikace	rozsáhlé chráněné území,	
B1 Jiná práva			-Bez zápisu		
C Omezení vlastnického práva			-Bez zápisu		
D Jiné zápisy			-Bez zápisu		
Typ vztahu		Jiné právo pro		Jiné právo k	
* Změna výměr obnovou operátu				Par.: 1100/3	
				Z-14478/2004-610	
E Nabývací tituly a jiné podklady zápisu					
Listina					
* Vznik práva ze zákona zákon č. 172				Z-4200668/1992-610	
OS: Město Dvůr Králové nad Labem, , náměstí T. G. Masaryka č.p. 38, 54417 Dvůr Králové nad Labem - Dvůr Králové nad Labem				RČ/IČO: 277819	
F Bonitní díly			-Bez zápisu		



Obec: 579203 Dvůr Králové nad Labem

Okres: 3610 Trutnov

Kat.území: 633968 Dvůr Králové nad Labem

List vlastnictví: 10001

A Oprávněný subjekt (jméno nebo název a adresa)				Identifikátor	Podíl
Vlastnické právo					
Město Dvůr Králové nad Labem, náměstí T. G. Masaryka č.p. 38, 54417 Dvůr Králové nad Labem - Dvůr Králové nad Labem				277819	1
B Nemovitosti					
Parcela	Výměra [m2]	Druh pozemku	Způsob využití	Způsob ochrany	
-1943	1019	zastavěná plocha a nádvoří		rozsáhlé chráněné území,	
Část obce, č. budovy		Typ budovy	Na parcele	Způsob využití	Způsob ochrany
Dvůr Králové nad Labem, č.p. 1620		-1943	obč.vyb.	rozsáhlé chráněné území,	
BI Jiná práva			-Bez zápisu		
C Omezení vlastnického práva			-Bez zápisu		
D Jiné zápisy			-Bez zápisu		
Typ vztahu		Jiné právo pro		Jiné právo k	
* Změna výměr obnovou operátu				Par.: -1943	Z-14478/2004-610
E Nabývací tituly a jiné podklady zápisu					
Listina					
* Vznik práva ze zákona zákon č. 172				Z-4200668/1992-610	
OS: Město Dvůr Králové nad Labem, , náměstí T. G. Masaryka č.p. 38, 54417 Dvůr Králové nad Labem - Dvůr Králové nad Labem				RČ/IČO: 277819	
F Bonitní díly			-Bez zápisu		
(c) 2003 T-MAPY spol. s r.o.					

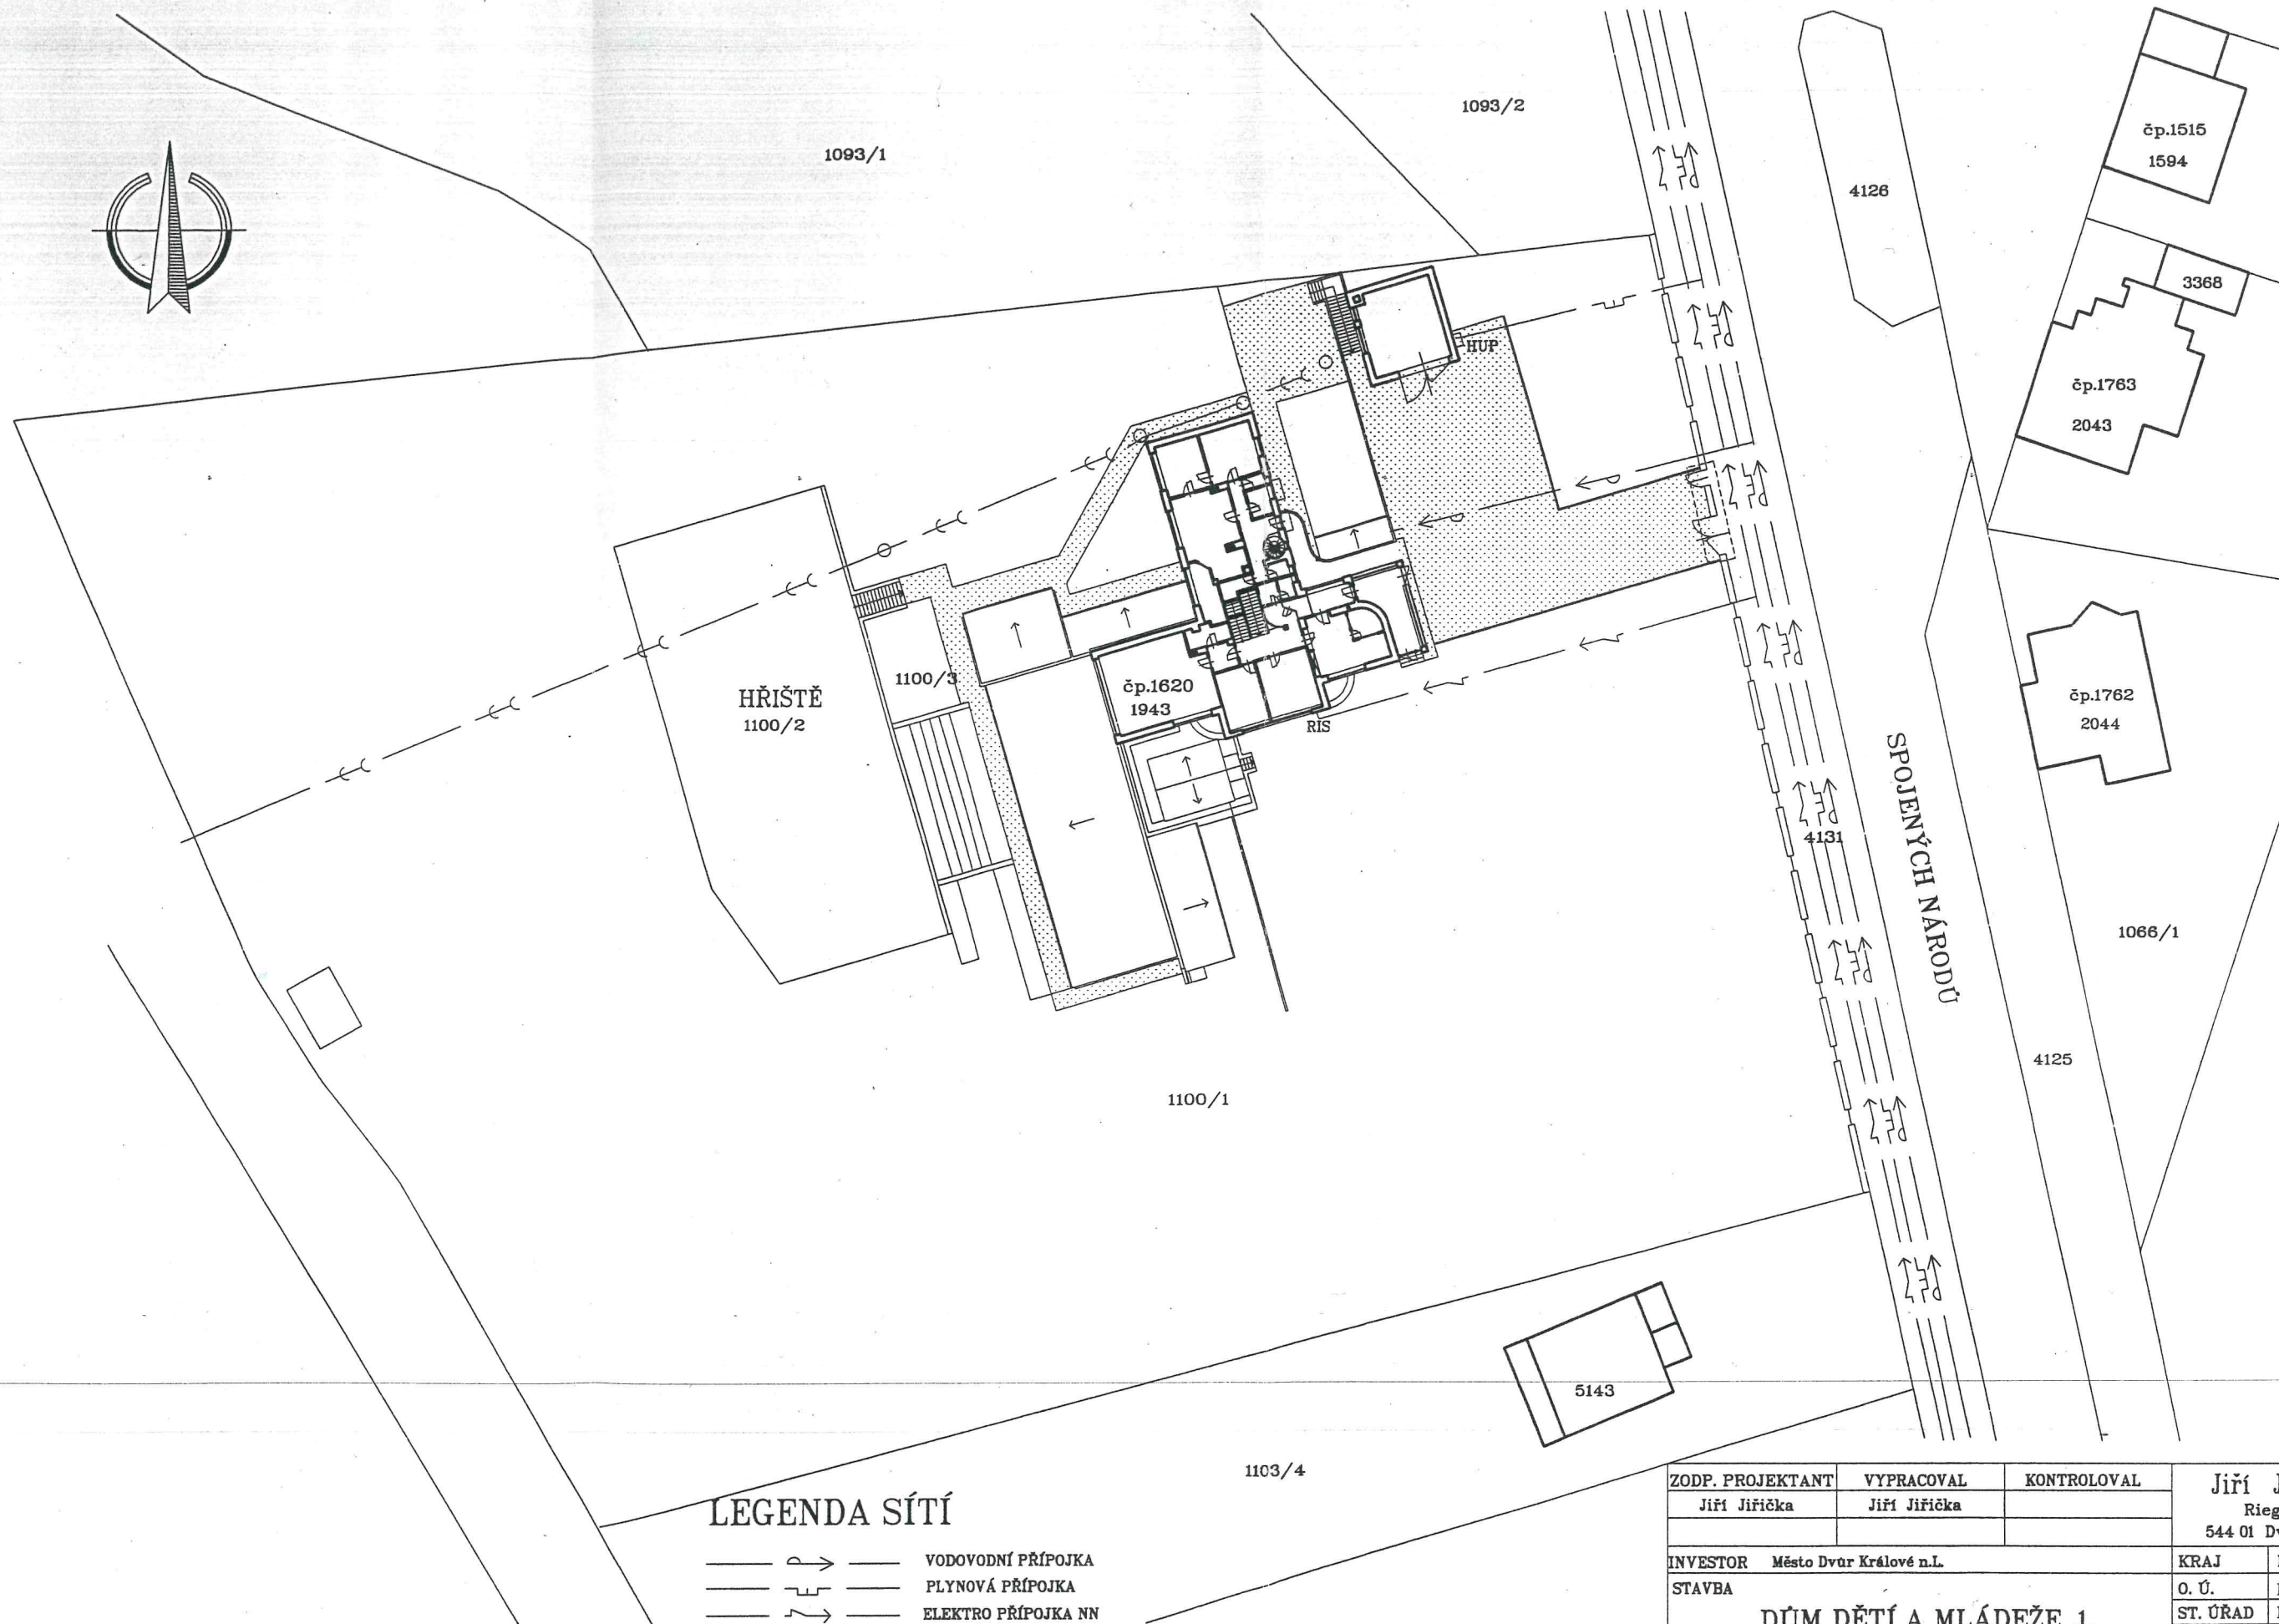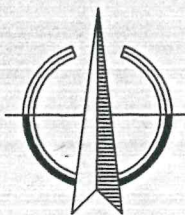

LEGENDA SÍTÍ

- | | |
|---|----------------------------|
| — P — | VODOVODNÍ PŘÍPOJKA |
| — F — | PLYNOVÁ PŘÍPOJKA |
| — E — | ELEKTRO PŘÍPOJKA NN |
| — K — | KANALIZACE |
|  | ZPEVNĚNÉ PLOCHY A CHODNÍKY |



ZODP. PROJEKTANT	VYPRACOVAL	KONTRLOVAL	Jiří Jiříčka Riegrova 347 544 01 Dvůr Králové n.L.	
Jiří Jiříčka	Jiří Jiříčka			
INVESTOR Město Dvůr Králové n.L.			KRAJ	KRÁLOVÉHRADECKÝ
STAVBA DŮM DĚTÍ A MLÁDEŽE .1. ULICE SPOJENÝCH NÁRODŮ čp.1620 – DVŮR KRÁLOVÉ N.L.			O. Ú.	DVŮR KRÁLOVÉ n.L.
			ST. ÚRAD	DVŮR KRÁLOVÉ n.L.
			STUPEŇ	SOUČASNÝ STAV
			DATUM	BŘEZEN 2007
			ZAK. ČÍSLO	115 / P / 2007
OBSAH VÝKRESU			MĚŘÍTKO :	ČÍS.VÝKR.
CELKOVÁ SITUACE			1:500	C.2.

- Dvůr Králové n.L.-

D. VÝKRESOVÁ ČÁST



- Obsah: D.1.1. – Půdorys 1PP – dispozice
D.1.2. – Půdorys 1PP - rozměry
D.1.3. – Půdorys 1NP – dispozice
D.1.4. – Půdorys 1NP - rozměry
D.1.5. – Půdorys 2NP – dispozice
D.1.6. – Půdorys 2NP - rozměry
D.1.7. – Řez A-A
D.1.8. – Fotodokumentace - pohledy
D.1.9. – Fotodokumentace – vnitřní prostory

Název akce : **Dům dětí a mládeže „1“ č.p.1620.**

Místo stavby: **Spojených Národů – Dvůr Králové n.L. – st.p.č.1943**

Stupeň PD: **Současný stav objektu**


Investor : **Město Dvůr Králové n.L. – Náměstí TGM 38 - Dvůr Králové n.L.**

Projektant : **Jiří Jiříčka – Riegrova 347 – Dvůr Králové n.L.**


Datum : **03/2007**

Zak. číslo : **115/P/2007**



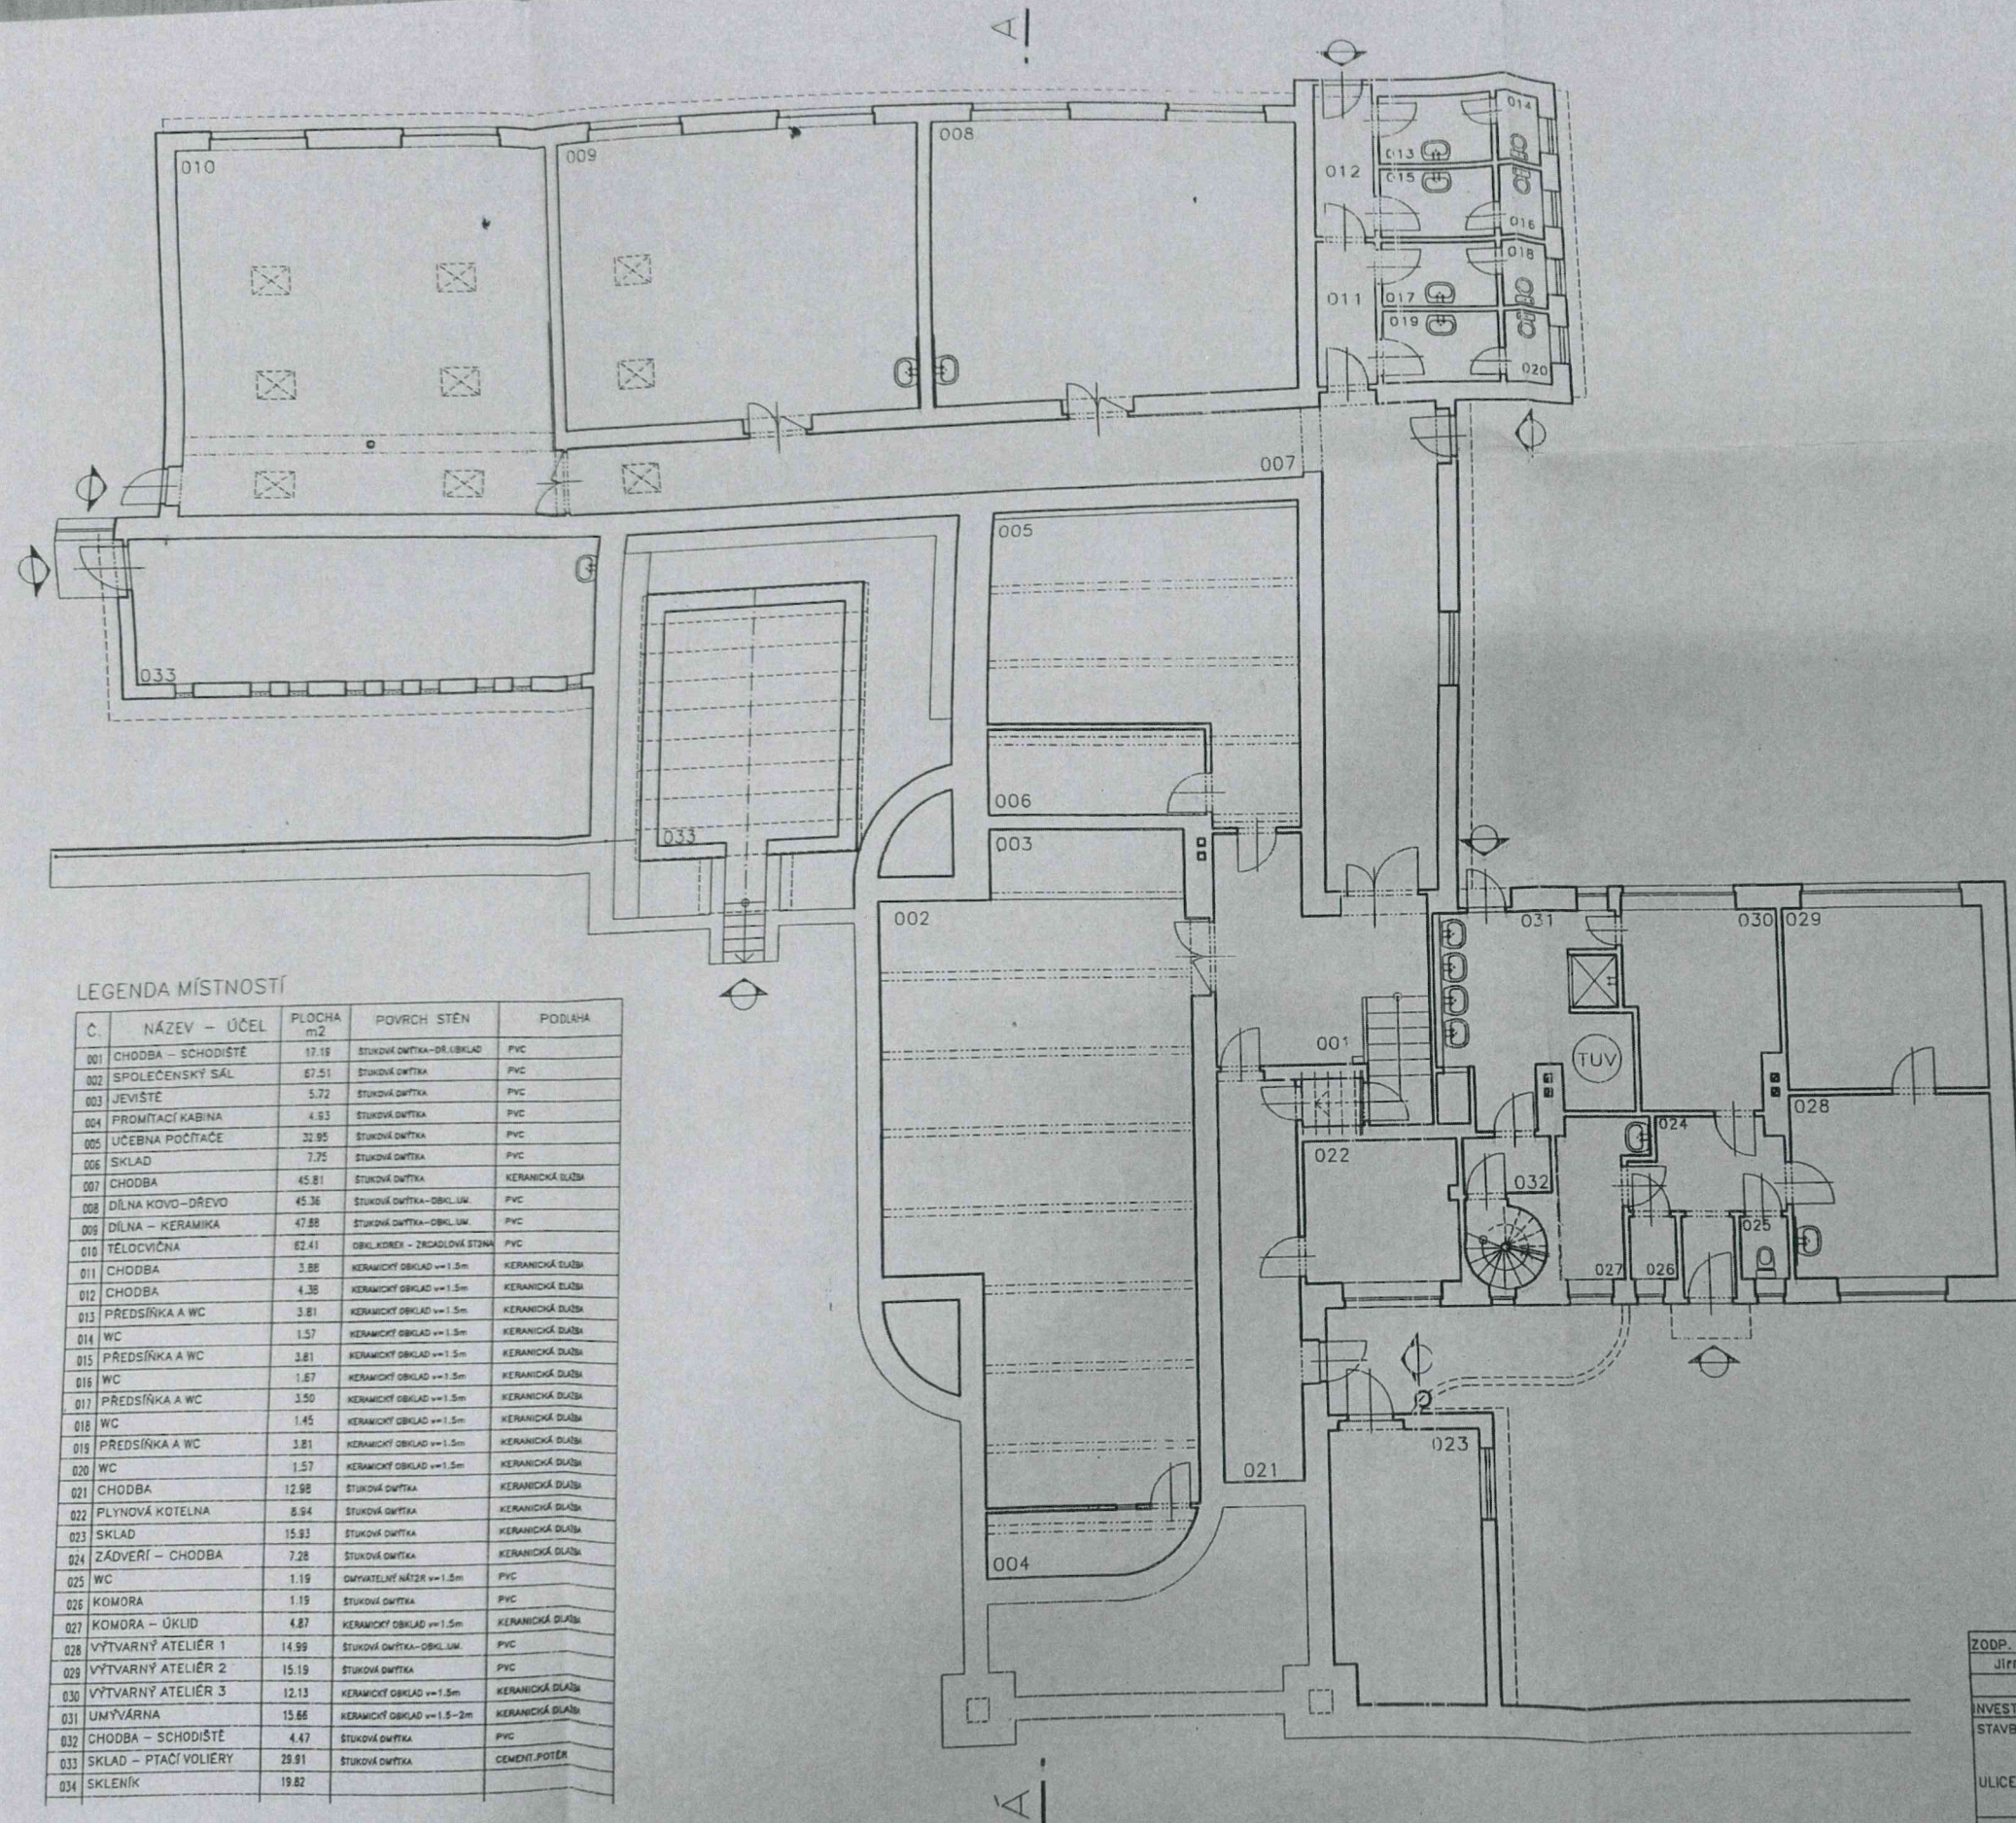


ZODP. PROJEKTANT	Jirka Jiricka	VYPRACOVAL	Jirka Jiricka	KONTOLOVAL	Jirka Jiricka
INVESTOR	Město Dvůr Králové n.L.	KRAJ	KRAJ	KRAJ	KRAJ
STAVBA	DŮM DĚTÍ A MLÁDEŽE . 1.	O. Ú.	DVŮR KRÁLOVÉ n.L.	ST. ÚRAD	DVŮR KRÁLOVÉ n.L.
ULICE SPOJENÝCH NÁRODŮ č.p. 1620 - DVŮR KRÁLOVÉ n.L.		STUPĚŇ	SOUČASNÝ STAV	DATUM	BŘEZEN 2007
OBSAH VÝKRESU	SOUČASNÝ STAV - PŮDORYS 1PP	ZAK. ČÍSLO	115/P/2007	MĚŘÍTKO	1:100
		ČÍSLO VÝKR.	D.1.1.		

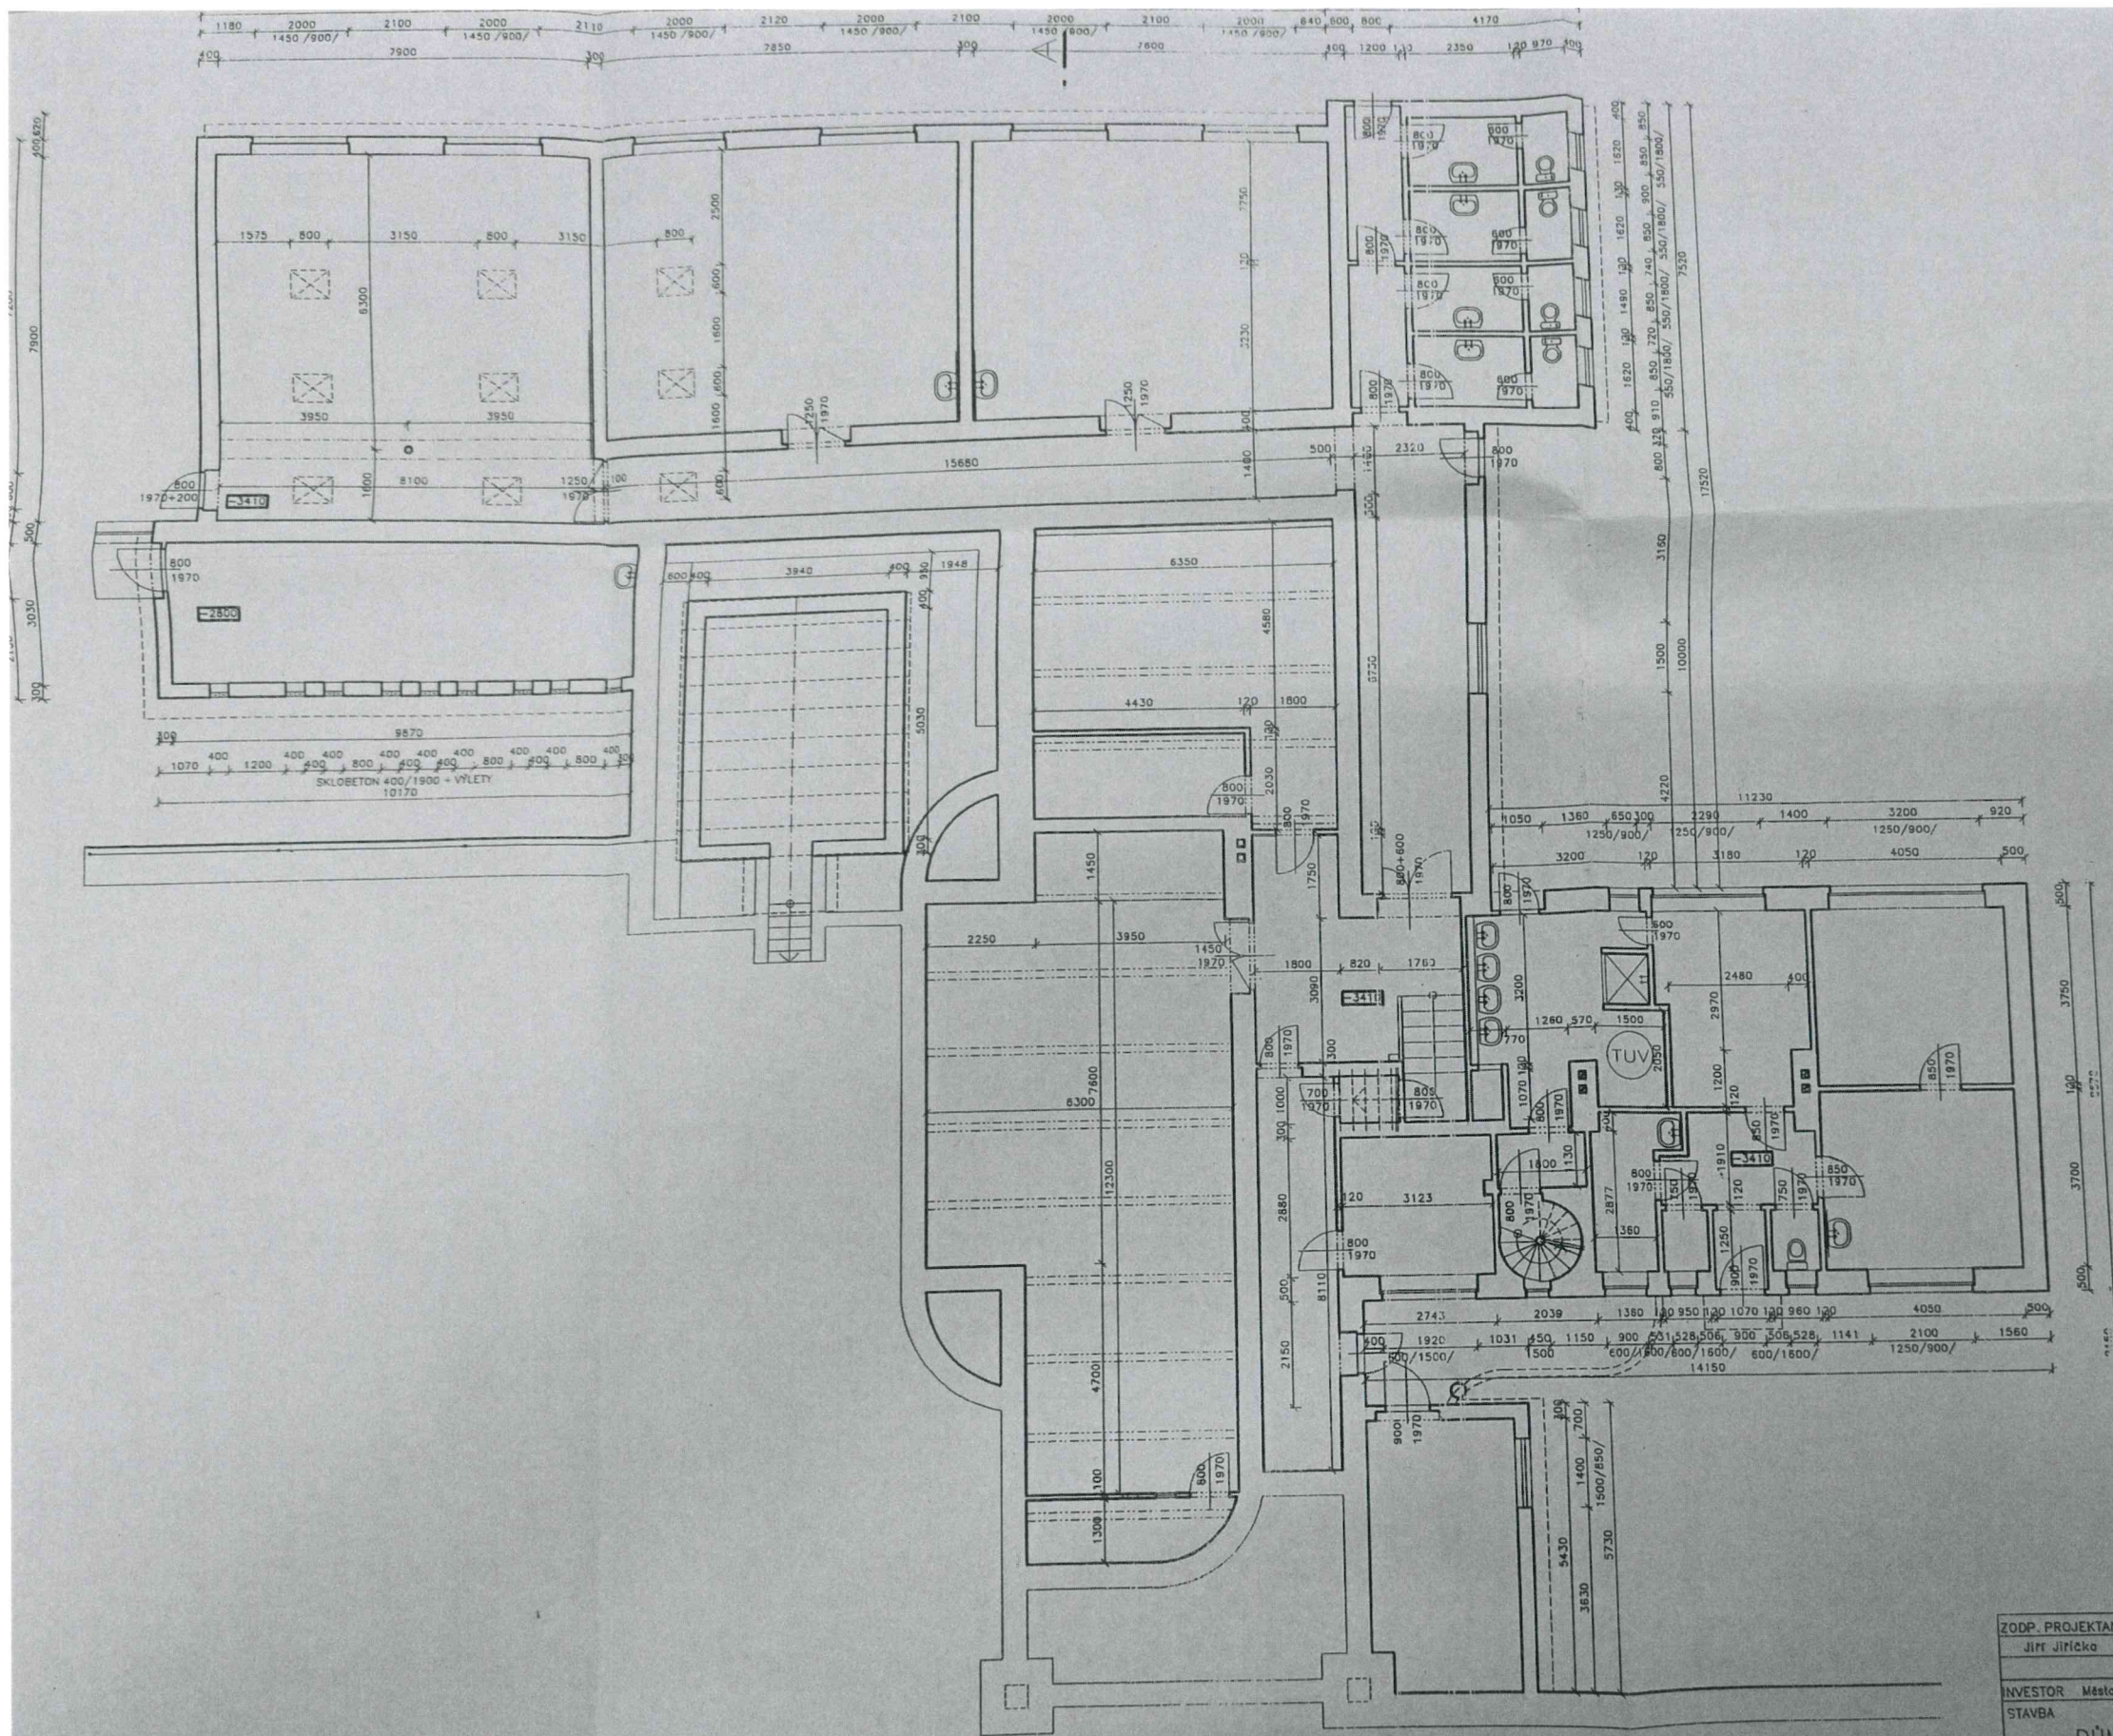

ZODP. PROJEKTANT	Jiří Jiríčka	VYPRACOVAL	Jiří Jiríčka	KONTROLOVAL	Jiří Jiríčka
INVESTOR	Město Dvůr Králové n.L.	KRAJ	KRÁLOVÉHRADECKÝ	Riegrova 347 544 01 Dvůr Králové n.L.	
STAVBA	DŮM DĚTÍ A MLÁDEŽE .1.	O.Ú.	DVŮR KRÁLOVÉ n.L.		
ULICE SPOJENÝCH NÁRODŮ ep.1820 – DVŮR KRÁLOVÉ n.L.		ST. ÚRAD	DVŮR KRÁLOVÉ n.L.		
		STUPEŇ	SOUČASNÝ STAV		
		DATUM	BŘEZEN 2007		
		ZAK. ČÍSLO	115/P/2007		
OBSAH VÝKRESU	SOUČASNÝ STAV – PŮDORYS 1PP	MĚŘÍTKO	1:100	ČÍS. VÝKR.	D.1.2.

LEGENDA MÍSTNOSTÍ

Č.	NÁZEV - ÚČEL	PLOCHA m ²	POVRCH STĚN	PODLAHA
101	VSTUP - ZÁDVEŘÍ	16.22	STUKOVÁ OMÍTKA	KERAMICKÁ DLAŽBA
102	CHODBA	5.34	STUKOVÁ OMÍTKA - DR. OBKLAD	ZATEŽ. KOBEREC
103	HALA - ŠATNA	19.93	STUKOVÁ OMÍTKA - DR. OBKLAD	PVC
104	KOPÍROVNA	4.73	STUKOVÁ OMÍTKA	PVC
105	PRODEJ OBČERSTVENÍ	2.37	STUKOVÁ OMÍTKA	PVC
106	CHODBA - SCHODIŠTĚ	23.13	STUKOVÁ OMÍTKA	KOBEREC
107	KANCELÁŘ	19.97	STUKOVÁ OMÍTKA	KOBEREC
108	KANCELÁŘ	15.84	STUKOVÁ OMÍTKA	KOBEREC
109	CHODBA	4.28	STUKOVÁ OMÍTKA	PVC
110	KLUBOVNA	46.22	STUKOVÁ OMÍTKA	PVC
111	PŘEDSÍŇ WC	2.66	KERAMICKÝ OBKLAD v=1.5m	KERAMICKÁ DLAŽBA
112	WC	1.97	KERAMICKÝ OBKLAD v=1.5m	KERAMICKÁ DLAŽBA
113	SKLAD	5.04	STUKOVÁ OMÍTKA	PVC
114	CHODBA SE SCHODIŠTĚM	14.33	STUKOVÁ OMÍTKA	PVC
115	KOUPELNA	3.77	OMYVATEL. NÁTER v=1.6m	KERAMICKÁ DLAŽBA
116	WC	1.66	KERAMICKÝ OBKLAD v=1.5m	KERAMICKÁ DLAŽBA
117	KOMORA	2.03	OMYVATEL. NÁTER v=1.6m	KERAMICKÁ DLAŽBA
118	SKLAD	3.35	OMYVATEL. NÁTER v=1.6m	KERAMICKÁ DLAŽBA
119	KUCHYŇKA - JÍDELNA	16.46	STUKOVÁ OMÍTKA - OBKL. LINKA	PVC
120	UBYTOVNA - LOŽNICE	13.77	STUKOVÁ OMÍTKA	PVC
121	UBYTOVNA - LOŽNICE	27.85	STUKOVÁ OMÍTKA	PVC
122	UBYTOVNA - LOŽNICE	7.72	STUKOVÁ OMÍTKA	PVC
123	VENKOVNÍ PAVLAČ	18.62		

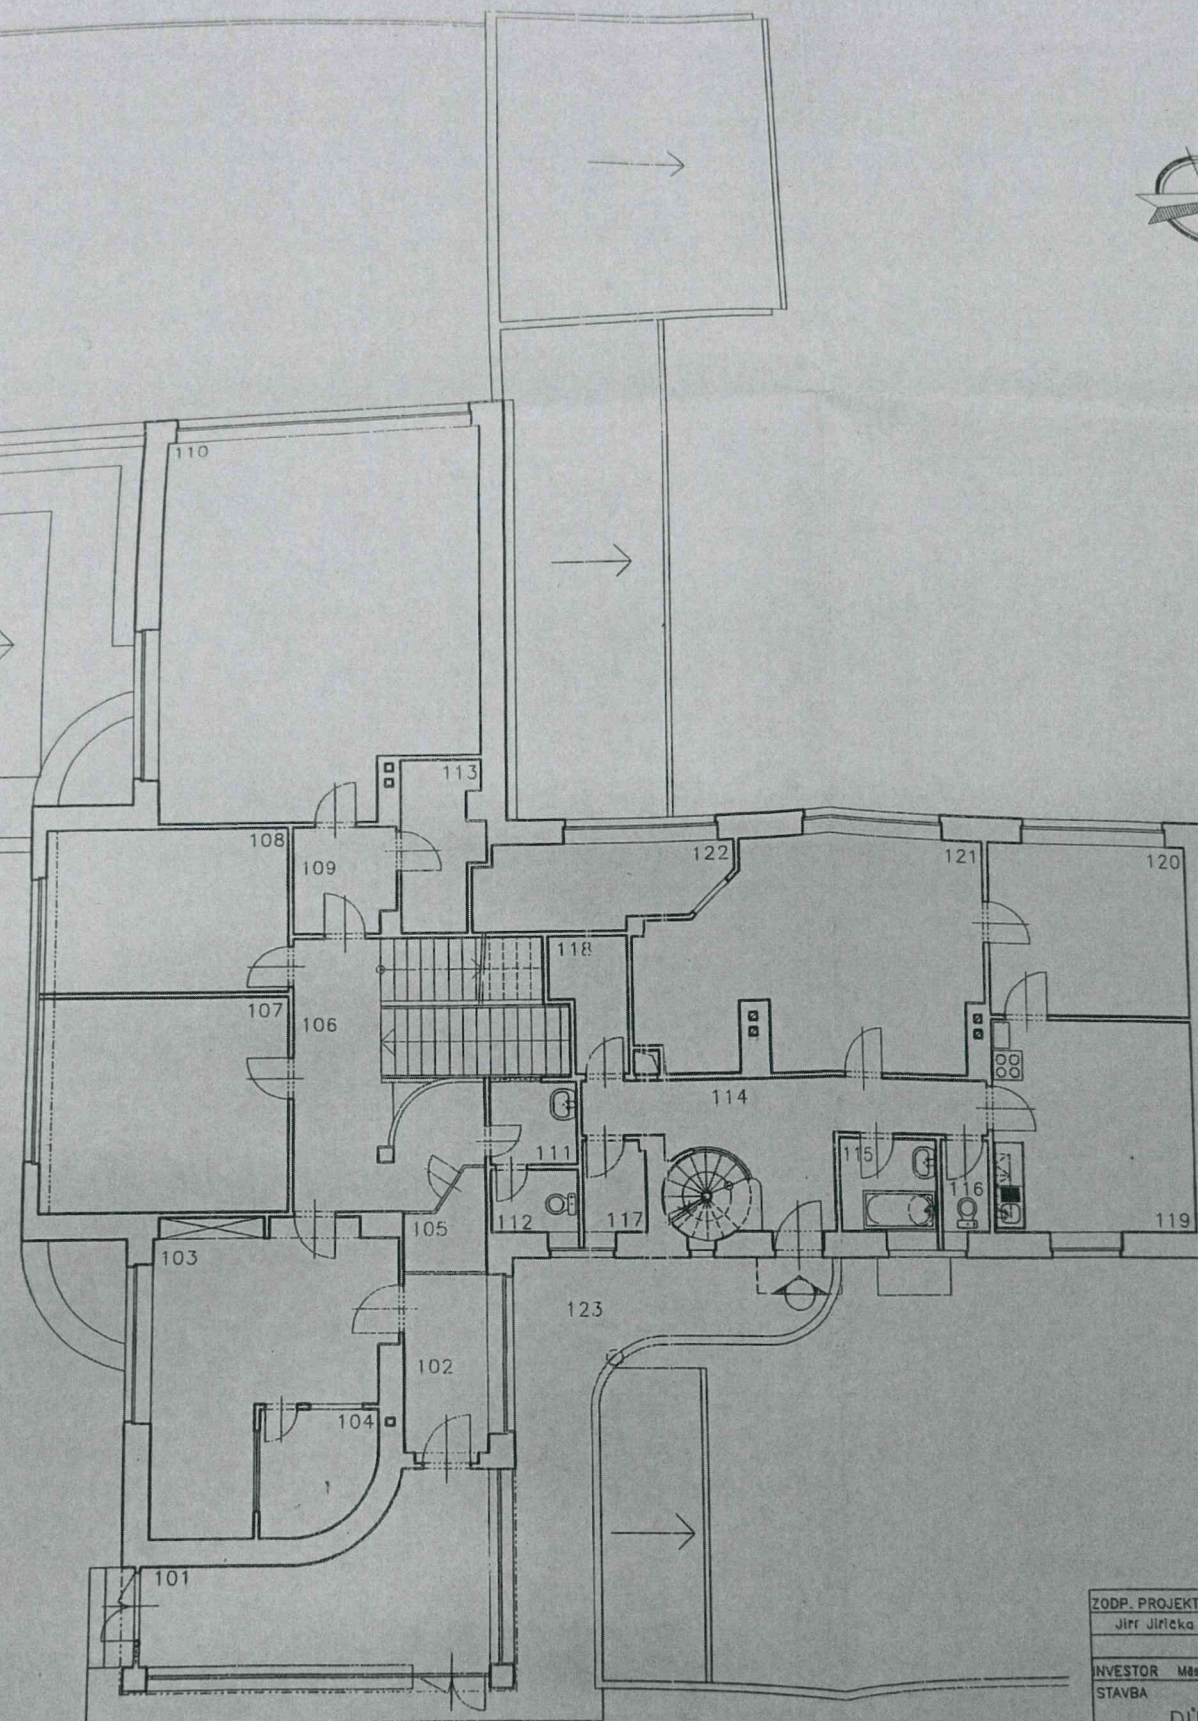

ZODP. PROJEKTANT	VYPRACOVAL	KONTOLOVAL	Jiří Jiríčka	
Jiří Jiríčka	Jiří Jiríčka		Riegrova 347	
			544 01 Dvůr Králové n.L.	
INVESTOR	Město Dvůr Králové n.L.		KRAJ	KRÁLOVÉHRADECKÝ
STAVBA	DŮM DĚTÍ A MLÁDEŽE .1.		O.Ú.	DVŮR KRÁLOVÉ n.L.
			ST. ÚRAD	DVŮR KRÁLOVÉ n.L.
ULICE SPOJENÝCH NÁRODŮ č.p. 1620 - IVŮR KRÁLOVÉ n.L.			STUPEŇ	SOUČASNÝ STAV
			DATUM	BŘEZEN 2007
			ZAK. ČÍSLO	115/P/2007
OBSAH VÝKRESU	SOUČASNÝ STAV - PŮDORYS 1NP		MĚŘÍTKO	1:100
				ČÍS. VÝKR.
				D.1.3.

LEGENDA MÍSTNOSTÍ

Č.	NÁZEV - ÚČEL	PLOCHA m ²	POVRCH STĚN	PODLAHA
201	CHODBA - SCHODIŠTĚ	23.54	ŠTUKOVÁ OMÍTKA	PVC
202	KLUBOVNA	36.65	ŠTUKOVÁ OMÍTKA	PVC
203	SKLAD	7.11	ŠTUKOVÁ OMÍTKA	PVC
204	KOUPELNA	5.33	KERAMICKÝ OBKLAD v=1.8m	KERAMICKÁ DLAŽBA
205	WC	1.11	KERAMICKÝ OBKLAD v=1.5m	KERAMICKÁ DLAŽBA
206	HERNA PŘEDŠKOLÁČI	29.77	ŠTUKOVÁ OMÍTKA	PVC
207	SKLAD	1.40	ŠTUKOVÁ OMÍTKA	PVC
208	WC	1.23	KERAMICKÝ OBKLAD v=1.5m	KERAMICKÁ DLAŽBA
209	CHODBA	8.91	ŠTUKOVÁ OMÍTKA	PVC
210	KANCELÁŘ	20.79	ŠTUKOVÁ OMÍTKA	PVC
211	KANCELÁŘ	14.53	ŠTUKOVÁ OMÍTKA	PVC
212	SKLAD	4.32	ŠTUKOVÁ OMÍTKA	PVC
213	SKLAD	4.27	ŠTUKOVÁ OMÍTKA	PVC
214	SCHODIŠTĚ	2.26	ŠTUKOVÁ OMÍTKA	PVC
215	TERASA - STŘECHA	88.37		
216	BALKÓN	15.97		


ZODP. PROJEKTANT	VYPRACOVAL	KONTROLOVAL	Jiří Jiríčka	
Jiří Jiríčka	Jiří Jiríčka		Riegrova 347	
			544 01 Dvůr Králové n.L.	
INVESTOR	Město Dvůr Králové n.L.	KRAJ	KRALOVÉHRADSKÝ	
STAVBA		O.Ú.	DVŮR KRÁLOVÉ n.L.	
DŮM DĚTÍ A MLÁDEŽE .1			ST. GRAD DVŮR KRÁLOVÉ n.L.	
ULICE SPOJENÝCH 1143000 č.p. 1620 -- DVŮR KRÁLOVÉ n.L.			STUPĚŇ SOUČASNÝ STAV	
			DATUM BŘEZEN 2007	
			ZAK. ČÍSLO 115/P/2007	
OBSAH VÝKRESU			MĚŘÍTKO:	ČÍS. VÝKR.
SOUČASNÝ STAV - PŮDORYS 2NP			1:100	D.1.5.





ZODP. PROJEKTA-M Jiří Jiríčka	VYPRACOVAL Jiří Jiríčka	KONTROLOVAL	Jiří Jiríčka Riegrova 347 544 01 Dvůr Králové n.L.
INVESTOR Město Dvůr Králové n.L.	STAVBA		KRAJ: KRALOVÉHRADECKÝ O.Ú. DVŮR KRÁLOVÉ n.L. ST. ORAD DVŮR KRÁLOVÉ n.L. STUPEŇ SOUČASNÝ STAV DATUM BŘEZEN 2007 ZAK.ČÍSLO 115/P/2007
ULICE SPOJENÝCH NARODŮ čp 1620 – DVŮR KRÁLOVÉ n.L.			MĚŘÍTKO: ČÍS.VÝKR 1:100 D.1.6.
OBSAH VÝKRESU SOUČASNÝ STAV – PŮDORYS 2NP			

ŘEZ A-Á

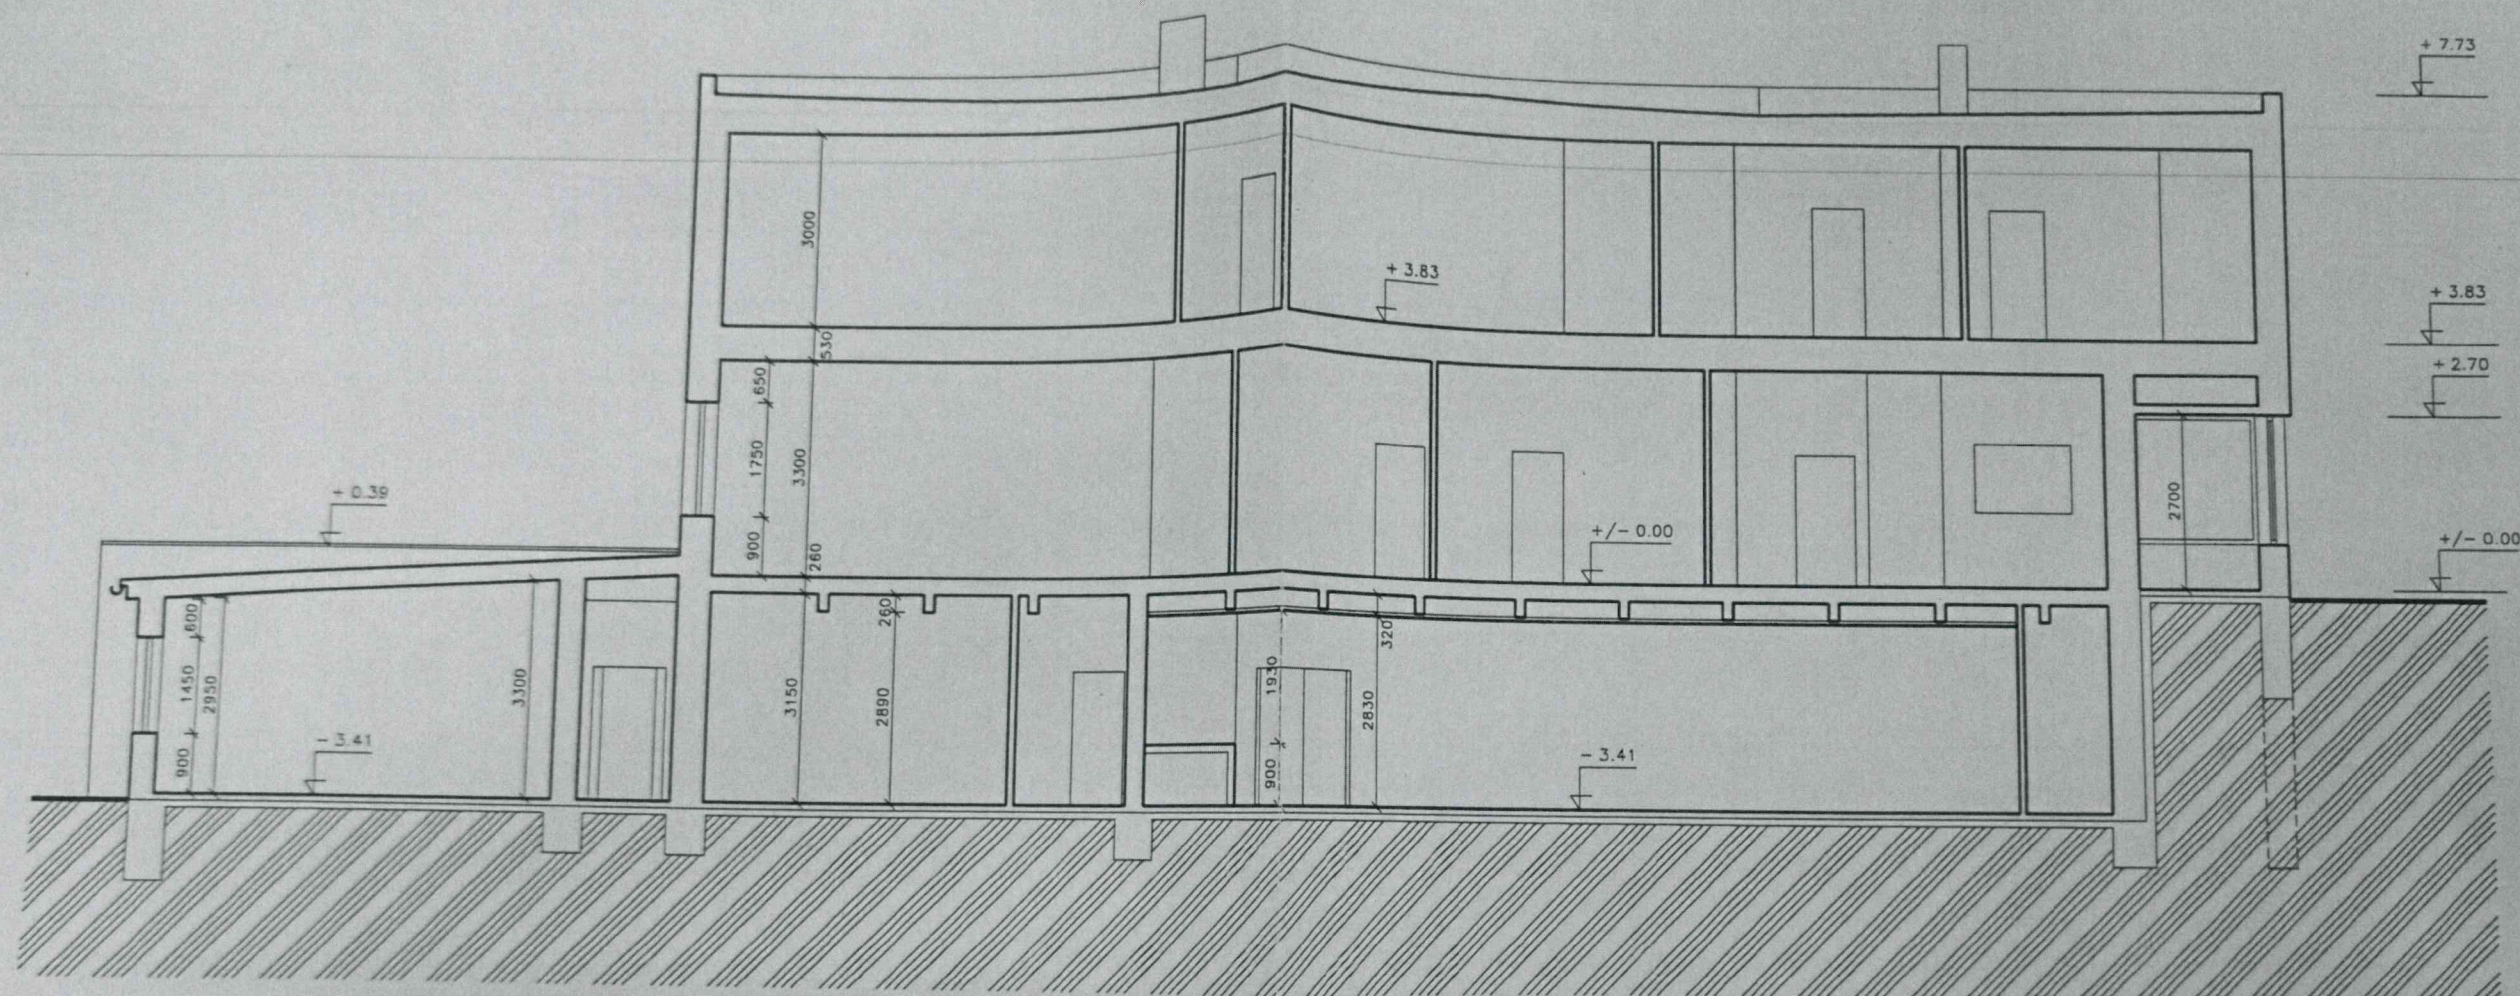

ZODP. PROJEKTANT	VYPRACOVAL	KONTROLOVAL	Jiří Jiríčka	
Jiří Jiríčka	Jiří Jiríčka		Riegrova 347	
			544 01 Dvůr Králové n.L.	
INVESTOR	Město Dvůr Králové n.L.		KRAJ	KRÁLOVÉHRADSKÝ
STAVBA	DŮM DĚTÍ A MLÁDEŽE .1.		O. Ů.	DVŮR KRÁLOVÉ n.L.
ULICE SPOJENÝCH NÁRODŮ č.p.1620 – DVŮR KRÁLOVÉ N.L.			ST. ÚŘAD	DVŮR KRÁLOVÉ n.L.
			STUPĚŇ	SOUČASNÝ STAV
			DATUM	BŘEZEN 2007
			ZAK. ČÍSLO	115/P/2007
OBSAH VÝKRESU	SOUČASNÝ STAV – ŘEZ A-Á		MĚŘÍTKO :	ČÍS.VÝKR.
			1:100	D.1.7.