
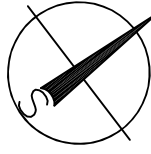
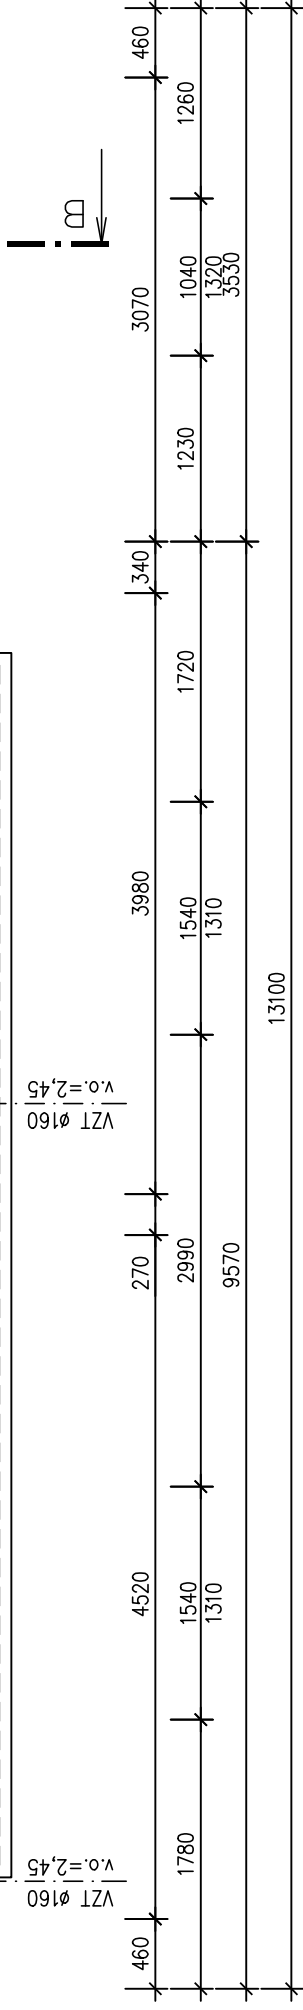



č.p. 35 č.p. 38

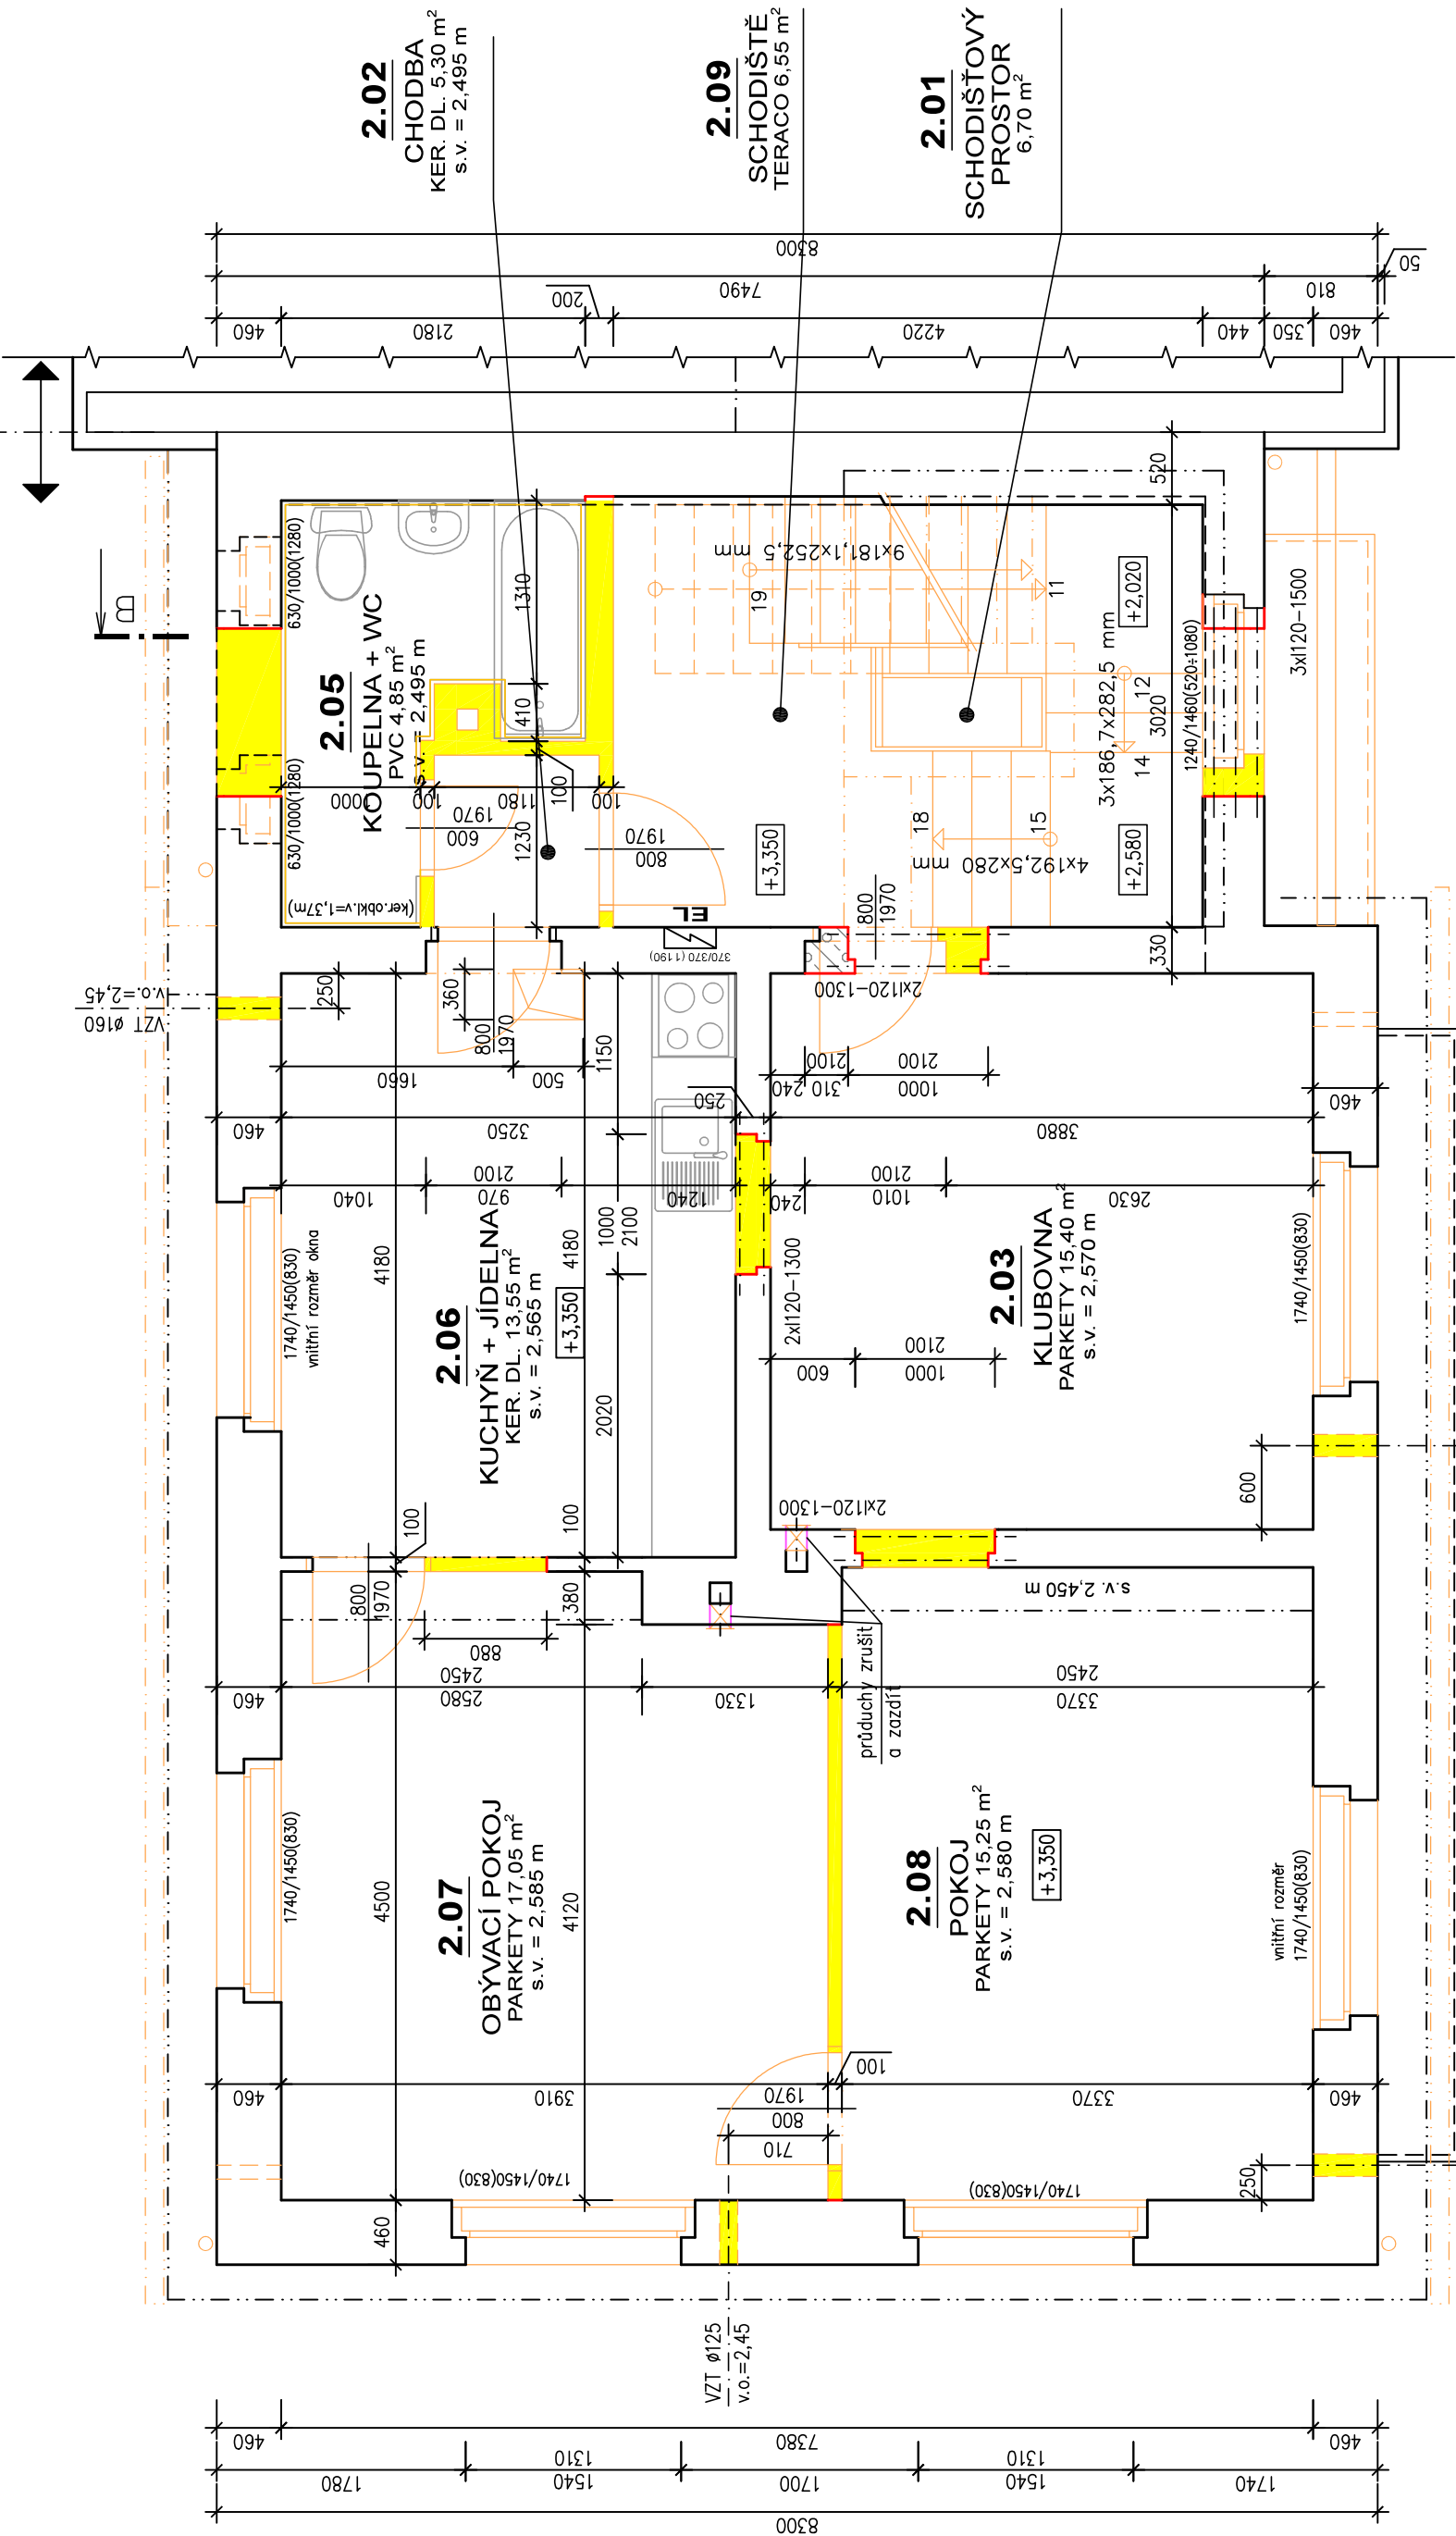

±0,000 = podlaha ve schodišti v 1.NP

| | | | | | | | | | | | | | | | |
|--|--|-------------------|--|-------------------|--|-------------------|--|-------------------|--|---|--|-------------------|--|---------|--|
| PROJEKTIS S.R.O. LEGIONÁŘSKÁ 562 54401 DVŮR KRÁLOVÉ N.L. TEL. 499320206 FAX. 499320202 E-MAIL: P.PRAŽÁKOVIA@PROJEKTIS.CZ | | | | | | | | | |  | | | | | |
| HLAV.PROJEKT. | | | | | | | | | | ZODP.PROJEKT. | | VYPRACOVAL | | KRESLIL | |
| Ing. P. Pražáková | | Ing. P. Pražáková | | Ing. P. Pražáková | | Ing. P. Pražáková | | Ing. P. Pražáková | | Ing. P. Pražáková | | | | | |
| INVESTOR: Město Dvůr Králové n.L. nám.T.G.M. 38, 544 17 Dvůr Králové n.L. | | | | | | | | | | MÚ: | | Dvůr Králové n.L. | | | |
| AKCE: Stavební úpravy požární zbrojnice Verdek č.p.35, Dvůr Králové nad Labem | | | | | | | | | | FORMAT | | 4x A4 | | | |
| | | | | | | | | | | DATUM | | červen 2024 | | | |
| | | | | | | | | | | ÚČEL | | projekt | | | |
| | | | | | | | | | | ČÍS.KOPIE | | | | | |
| | | | | | | | | | | ČÍS.ZAKÁZKY | | 10.24 | | | |
| OBSAH VÝKRESU: stavební řešení | | | | | | | | | | MĚŘÍTKO | | ČÍS.VÝKRESU | | 104 | |
| | | | | | | | | | | 1:50 | | | | | |
| Bourání - půdorys 2.np | | | | | | | | | | | | | | | |