

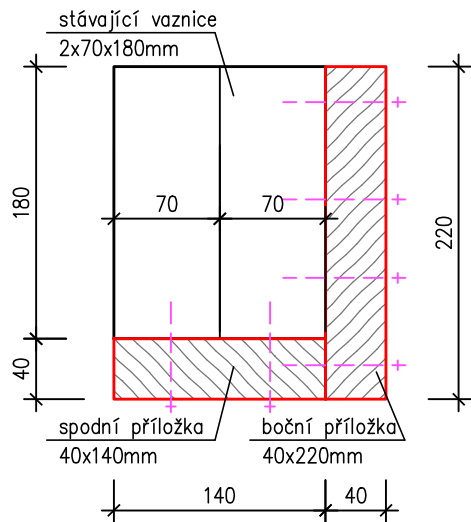
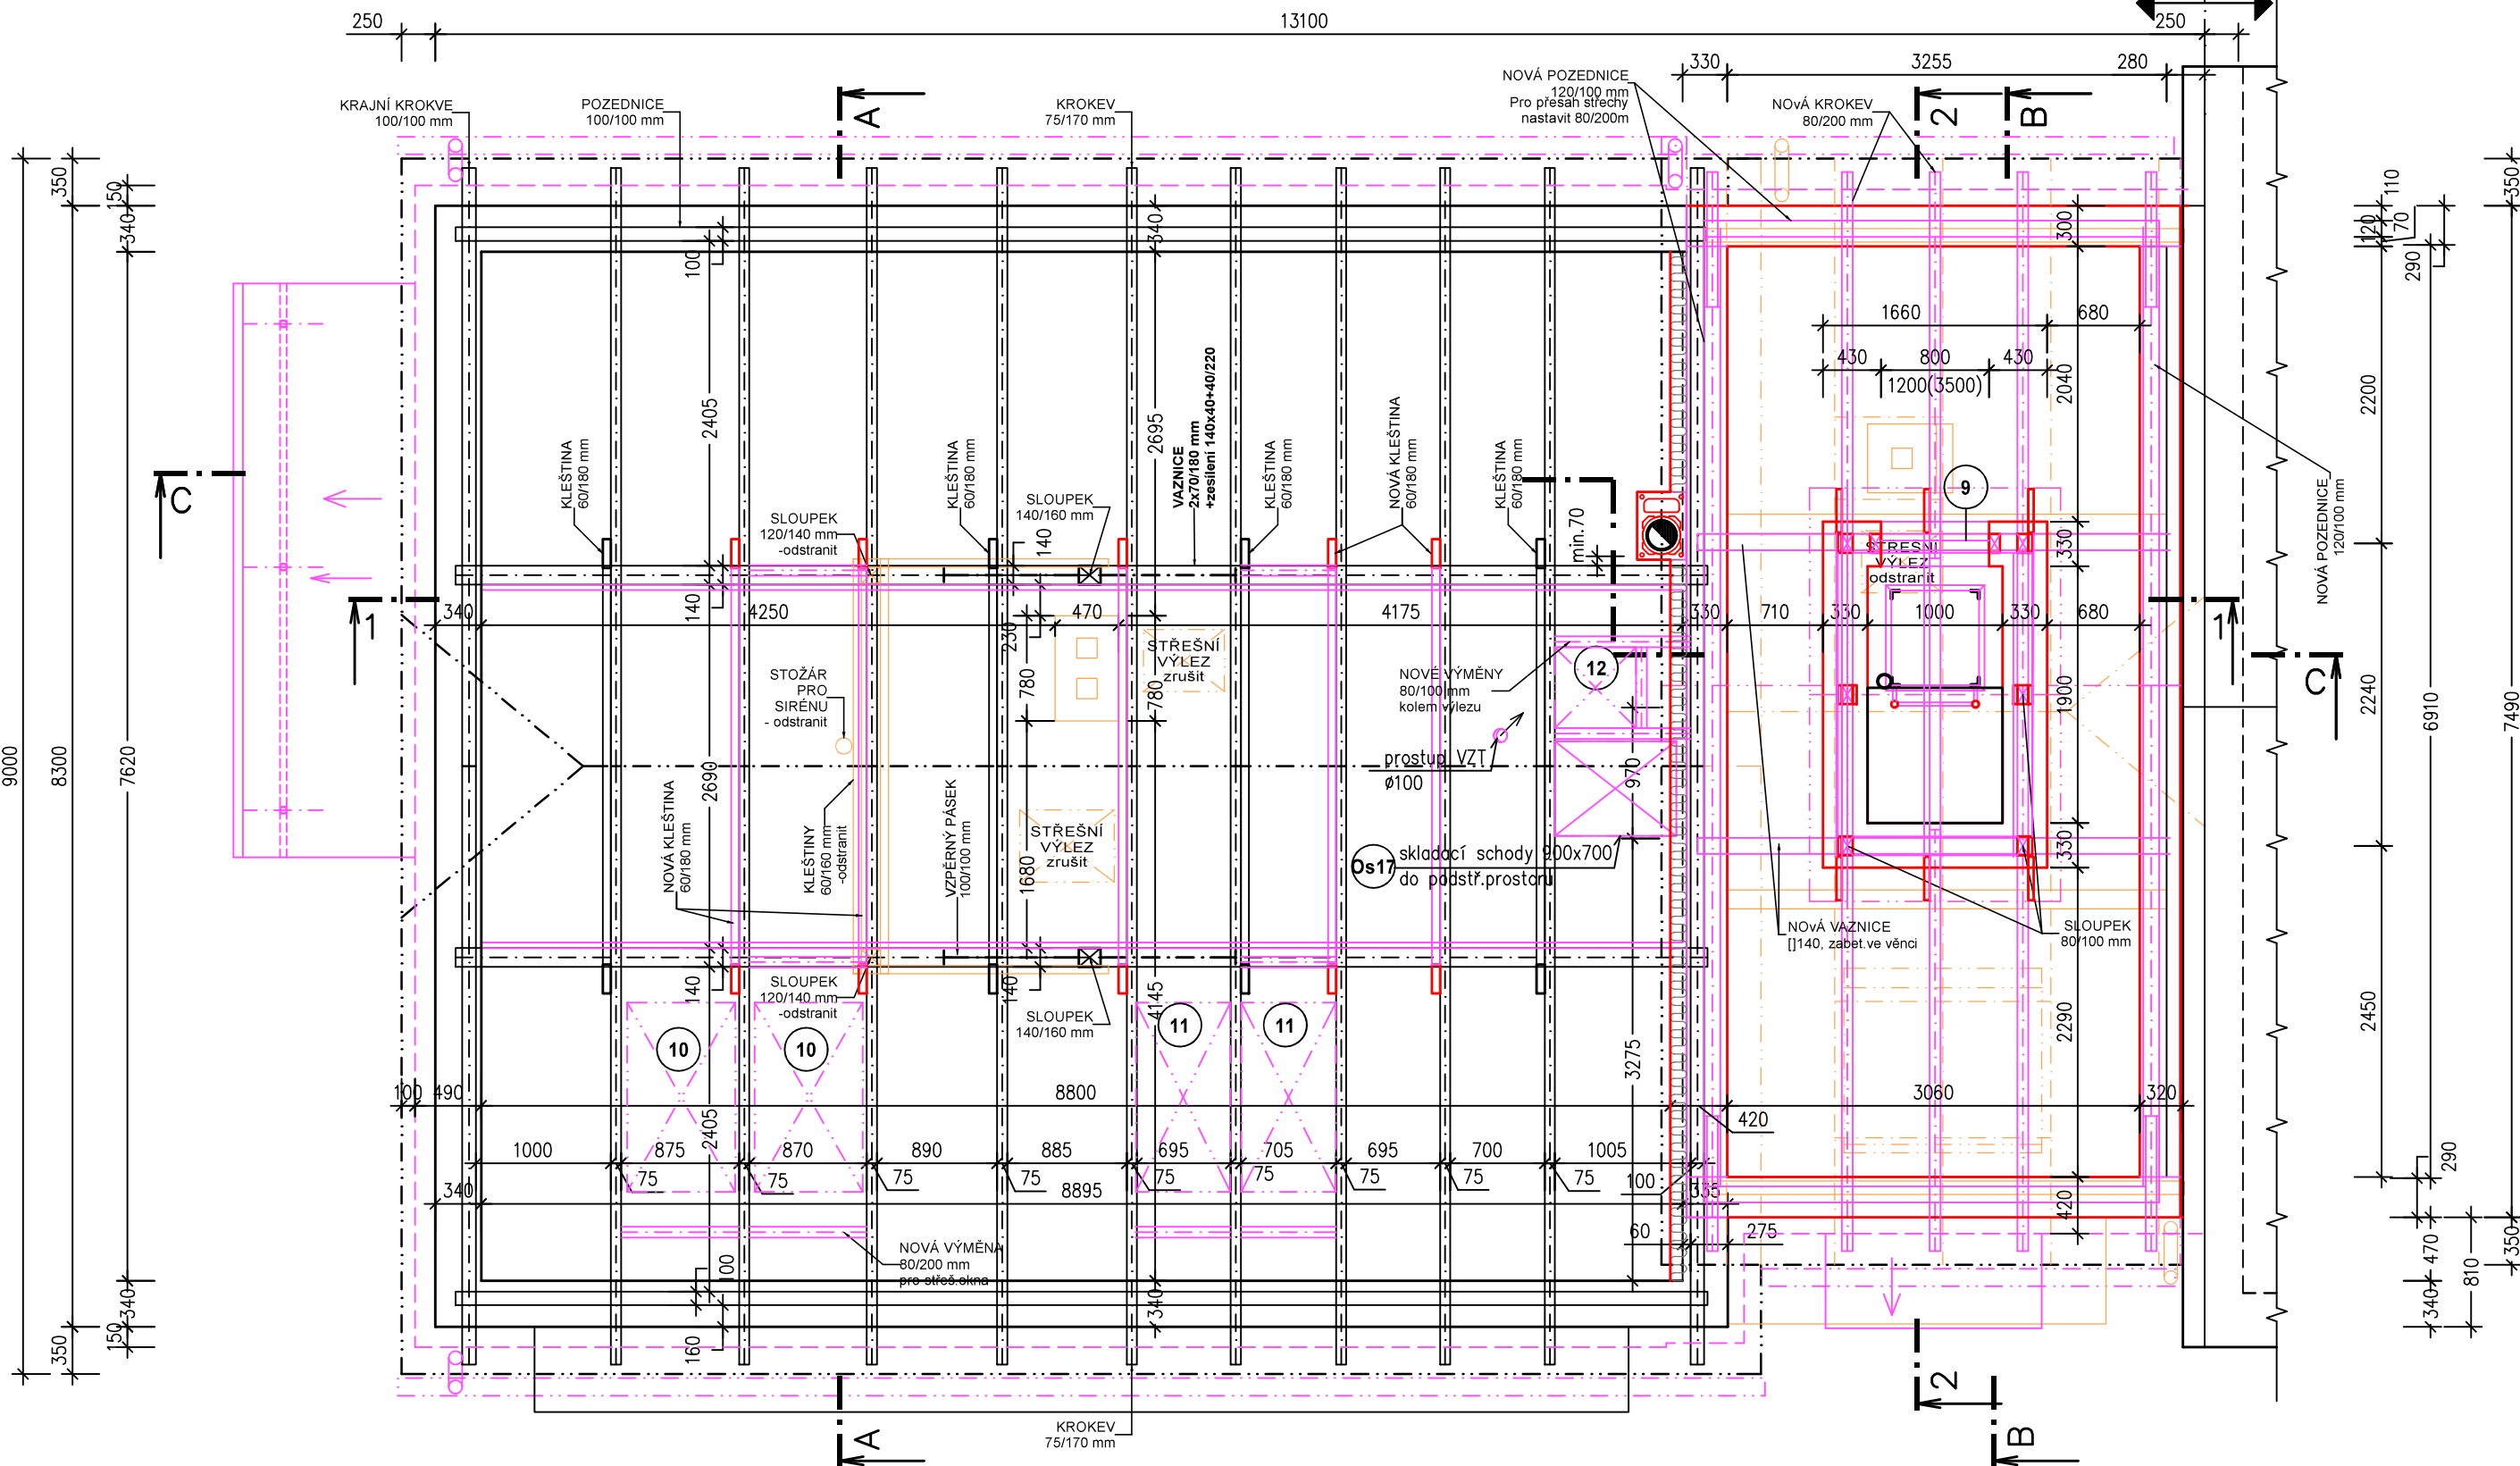
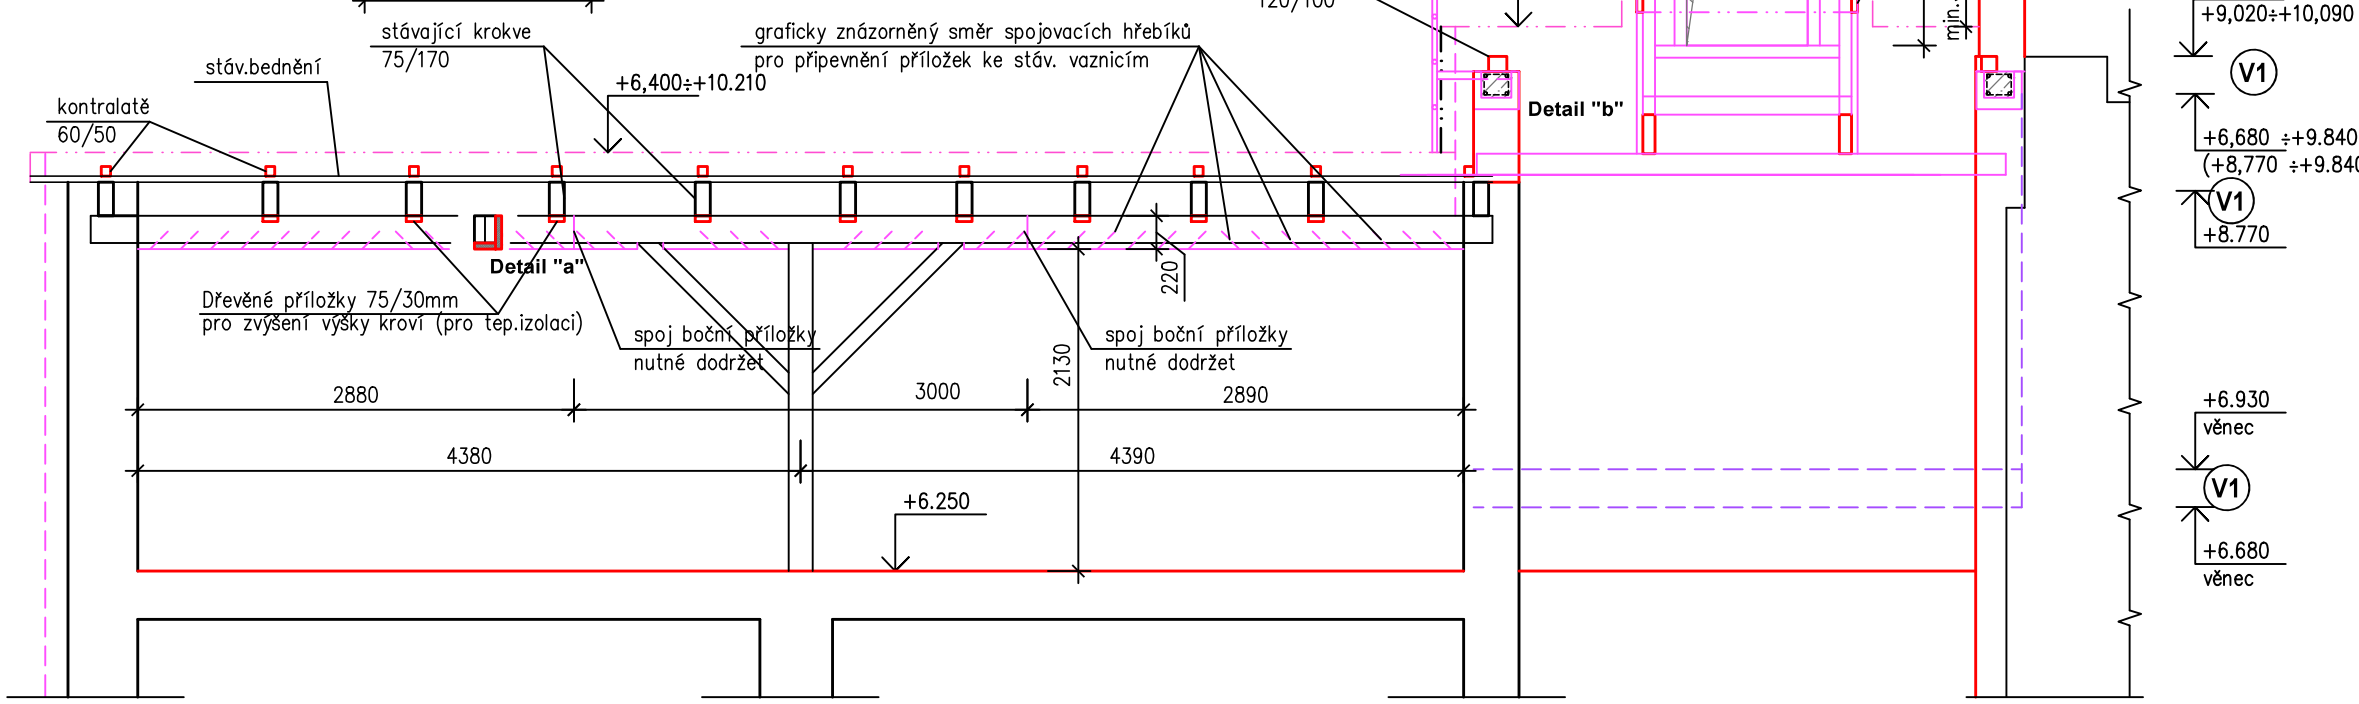



Detail "a" M 1:5
zesílení stávajících vaznic

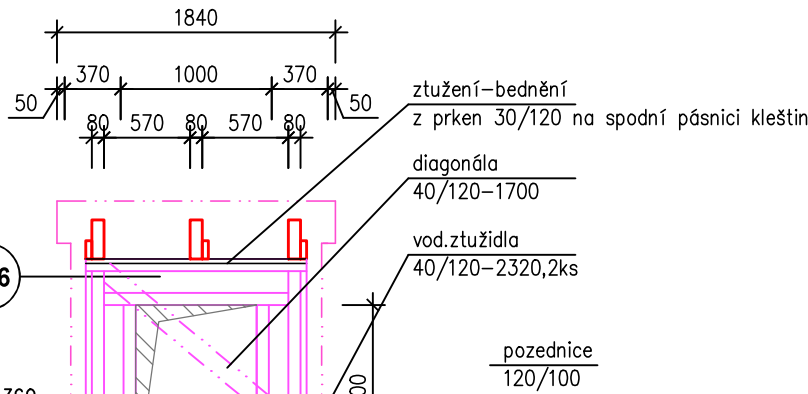


Detail "b"
VĚNEC V1 - M 1:10
celkem dl. 21,0m

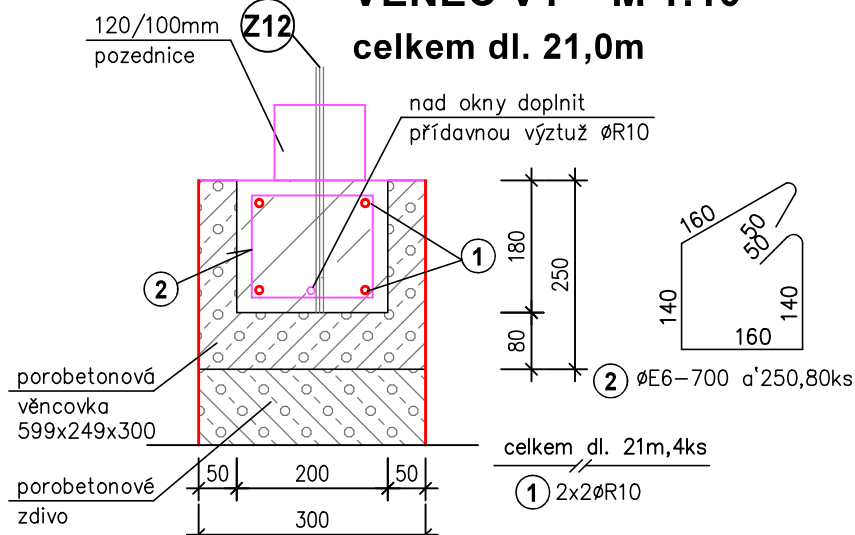

ŘEZ 2-2

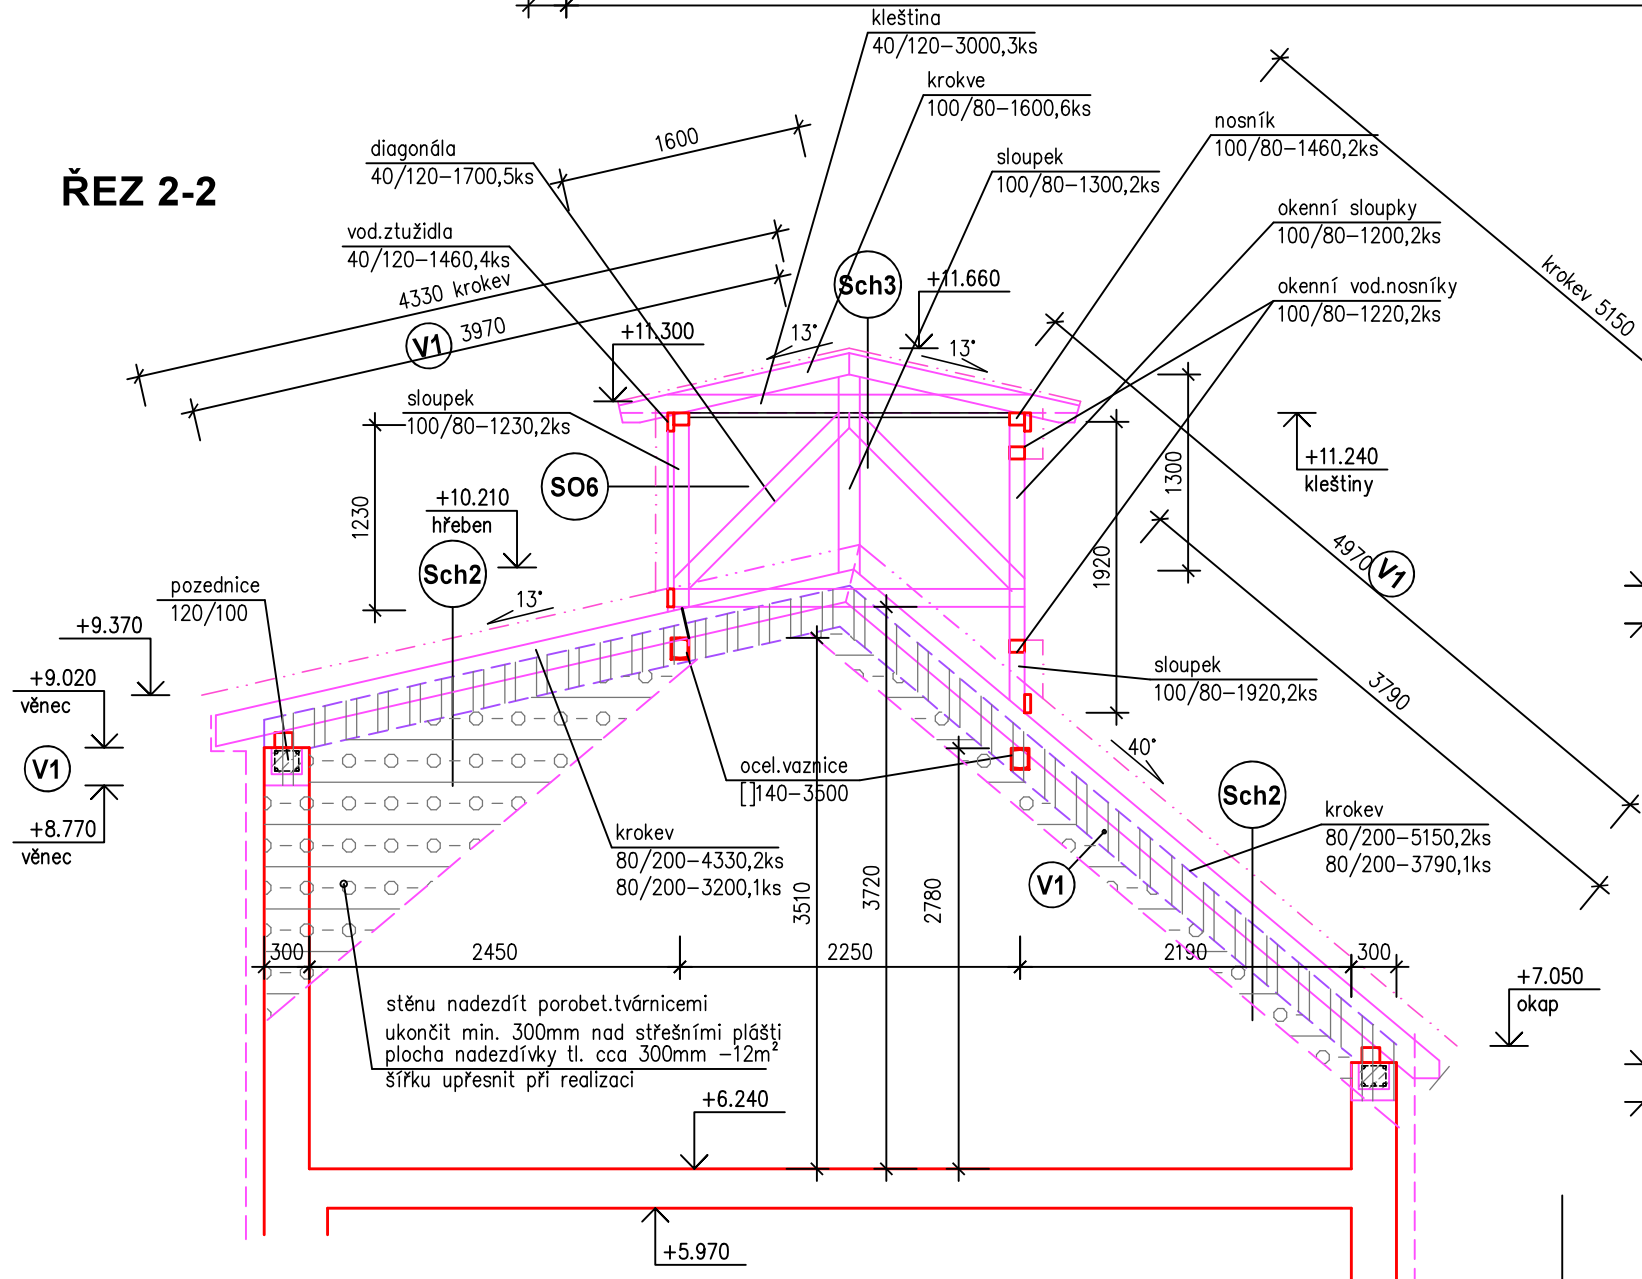

LEGENDA HMOT:

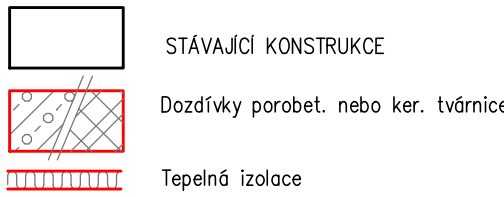

±0,000 = podlaha ve schodišti v 1.NP			
PROJEKTIS S.R.O. LEGIONÁŘSKÁ 562 54401 DVŮR KRÁLOVÉ N.L. TEL. 499320206 FAX. 499320202 E-MAIL: P.PRAZAKOVA@PROJEKTIS.CZ			
HLAV.PROJEKT.	ZODP.PROJEKT.	VYPRACOVAL	KRESLIL
Ing. P. Pražáková	Ing. P.Pražáková	Ing. P.Pražáková	
INVESTOR: Město Dvůr Králové n.L. nám.T.G.M. 38, 544 17 Dvůr Králové n.L.		MŮ: Dvůr Králové n.L. Stav.úř.: Dvůr Králové n.L.	
AKCE: Stavební úpravy požární zbrojnice Verdek č.p.35, Dvůr Králové nad Labem stavební řešení		FORMÁT 4x A4 DATUM červen 2024 ÚČEL projekt ČÍS.KOPIE ČÍS.ZAKÁZKY 10.24 MĚŘÍTKO ČÍS.VÝKRESU	
OBSAH VÝKRESU:		1:50	111
Nový stav - půdorys střešní konstrukce			