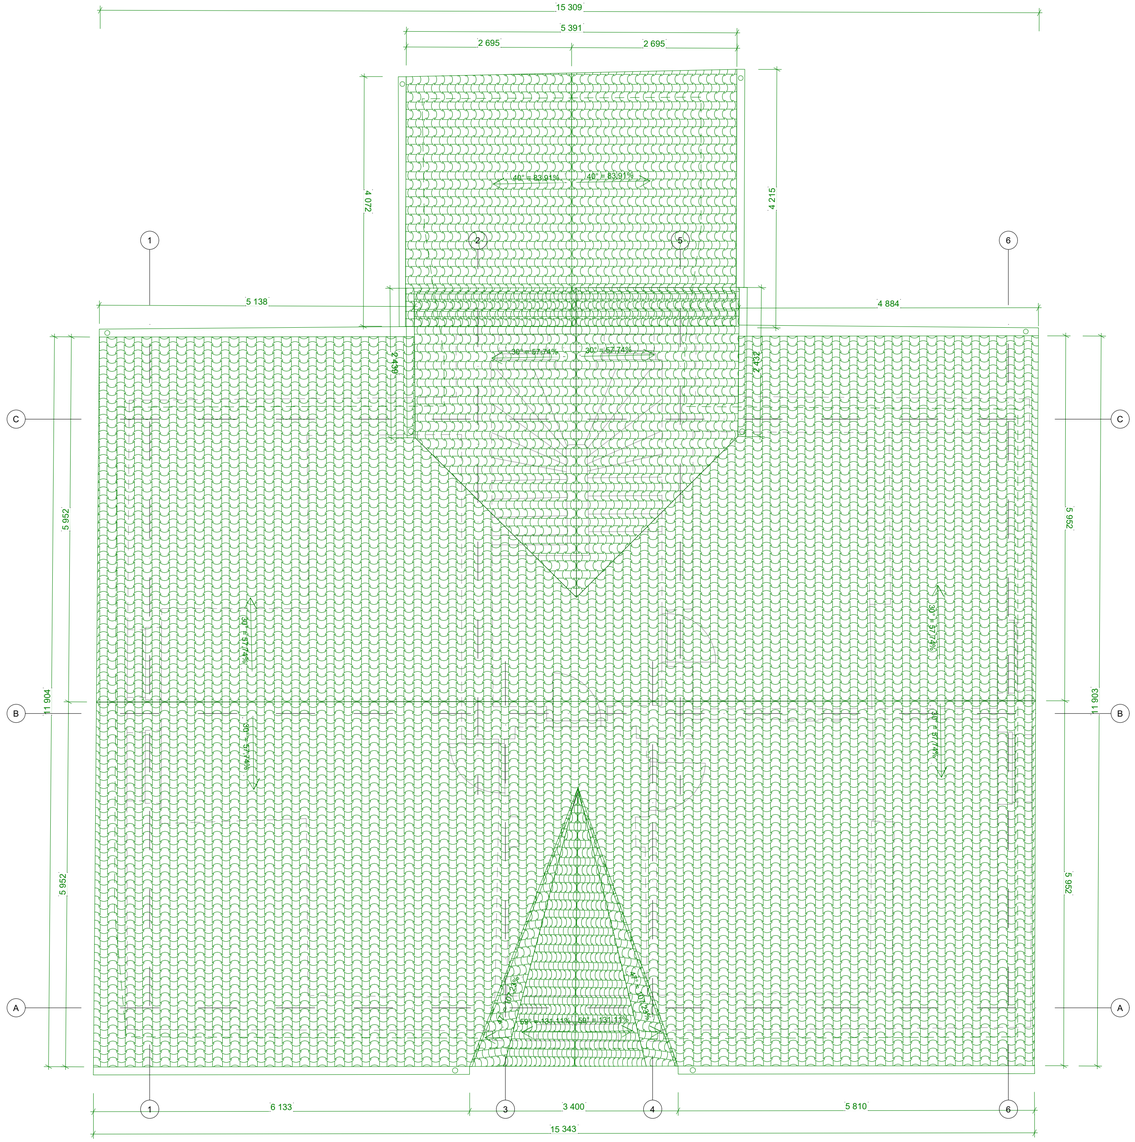


## LEGENDA MATERIÁLŮ:

STÁVAJÍCÍ ZDIVO Z CPP 290x140x65mm (TLOUŠŤKA A ROZSAH DLE ZAMĚŘENÍ VČETNĚ POVRCHOVÝCH ÚPRAV)

BOURÁNÍ STÁVAJÍCÍCH KONSTRUKCÍ STŘEŠNÍHO PLÁŠTĚ

DOKUMENTACE BOURACÍCH PRACÍ POPISUJE OBECNĚ ROZSAH A OBJEM BOURANÝCH NOSNÝCH A NENOSNÝCH KONSTRUKCÍ.
**PŘESNÉ POZICE NAVRŽENÝCH PROSTUPŮ A DOZDÍVEK A NÁVRH STATICKÉ ZAJIŠTĚNÍ OBĚKTU V PRŮBĚHU PROVÁDĚNÝCH DEMOLIC, I PO JEJICH DOKONČENÍ, NUTNO OVĚŘIT DOKUMENTACÍ 701.3 - STAVEBNĚ KONSTRUKČNÍHO ŘEŠENÍ A 701.1 - ARCHITEKTONICKO STAVEBNÍHO ŘEŠENÍ !!!**

VÝŠKOVÉ ÚROVNĚ BOURÁNÍ OTVORŮ VZTAŽENY K NÁVRHOVÝM ÚROVNÍM PŘÍSLUŠNÉHO PATRA.
1.NP = ±0,000 = 283,380 m.n.m. (ÚROVEŇ ±0,000 STÁVAJÍCÍ STAVBY O 180mm NÍŽE NA 283,200 m.n.m.)
2.NP = +3,490 = 286,690 m.n.m.
3.NP = +6,920 = 290,120 m.n.m.

## POZNÁMKY:

TATO DOKUMENTACE NEMAHRAZUJE DODAVATELSKOU ANI DÍLENSKOU DOKUMENTACI A VÝROBNÍ / DÍLENSKOU DOKUMENTACI PRO REALIZACI STAVBY. DODAVATELSKÁ A VÝROBNÍ / DÍLENSKÁ DOKUMENTACE MUSÍ BÝT PŘED ZAPOČETÍM KONKRÉTNÍCH STAVEBNÍCH PRACÍ ODSOUHLASENA GPS A INVESTOREM !!! VEŠKERÉ DIMENZE STÁVAJÍCÍCH A NAVAZUJÍCÍCH KONSTRUKCÍ BUDOU PŘED ZAPOČETÍM VÝROBY OVĚŘENY NA STAVBĚ. DODAVATEL STAVBY JE POVINEN UPOZORNIT PROJEKTANTA V PŘÍPADĚ NESOULADU STÁVAJÍCÍCH DIMENZÍ A DISPOZIC NA STAVBĚ O ± 40 MM. ZADAVATEL STAVBY URČÍ OSOBU VYKONÁVAJÍCÍ KOORDINACI BEZPEČNOSTI A OCHRANY ZDRAVÍ PŘI PRÁCI NA STAVENIŠTI, OSOBU SPLŇUJÍCÍ ZPŮSOBILOST PODLE ZÁKONA č. 309/2006 Sb., NAŘÍZENÍ VLÁDY č. 591/2006 Sb. A ROZHODNUTÍ MPSV č.j. 2007/1620-54 ZE DNE 10.4.2007. KOORDINÁTOR NEMŮŽE BÝT TOTOŽNÝ S OSOBOU, KTERÁ ODBORNĚ VEDE REALIZACI STAVBY (STAVBYVEDOUCÍ) VIZ ZÁKON č. 309/2006 Sb. A NAŘÍZENÍ VLÁDY č. 591/2006 Sb.

- V PŘÍPADĚ JAKÉHOKOLIV NESOULADU MEZI JEDNOTLIVÝMI ČÁSTMI PROJEKTOVÉ DOKUMENTACE, ČI ZJIŠTĚNÍ ROZPORU MEZI PD A SKUTEČNÝM STAVEM NA STAVBĚ JE NUTNO OKAMŽITĚ INFORMOVAT INVESTORA A TDI.
- V PRŮBĚHU PRACÍ MUSÍ BÝT DODRŽENY PODMÍNKY STAVEBNÍHO POVOLENÍ, VEŠKERÉ PLATNÉ NORMY, VYHLÁŠKY A PŘEDPISY, TÝKAJÍCÍ SE BOZP.
- BUDOUCÍ ZHOTOVITEL JE POVINEN SEZNÁMIT SE S VEŠKERÝMI POŽADAVKY NA VYPRACOVÁNÍ DOKUMENTACE ZAJIŠŤOVANÉ ZHOTOVITELEM STAVBY A POŽADAVKY NA ROZSAH A OBSAH VÝROBNÍ A DÍLENSKÉ DOKUMENTACE.

0,000 = 283,380 m n.m.
SOUŘ. SYSTÉM - JTSK
VÝŠK. SYST. - BpV

# Revitalizace multimodálního uzlu ve Dvoře Králové nad Labem

investor
Město Dvůr Králové nad Labem
náměstí T. G. Masaryka 38
Dvůr Králové nad Labem, 544 17, CZ
IČ: 00277819, DIČ: CZ 00277819
epodatelna@mudk.cz
datová schránka: mu5db26c

zhotovitel
**M2AU s.r.o.**
Údolní 222/5, Brno -město, 602 00, CZ
IČ: 14431734, DIČ: CZ14431734
info@m2au.cz, www.m2au.cz
datová schránka: v6zyzkf

projektant části
BABKA & ŠUCHMA s.r.o.
třída Kpt. Jaroše 1845/26, Brno, 602 00, CZ
IČ: 07042825, DIČ: CZ07042825
info@babkasuchma.com
datová schránka:5wh7pgb

název části
Objekty pozemních staveb

zodpovědný projektant
Ing. Zdeněk Šuchma, IP00 1006203

vypracoval
Ing. Viktor Kvita

razítko a podpis

číslo paré

název stavebního objektu:
701.1. Architektonicko-stavební řešení budova s č.p.p 1076

název výkresu
701.1.2.13
Bourání - Půdorys střechy

stupeň PD
**DPS**
Dokumentace k provedení stavby

formát
8xA4 (840x420mm)

měřítko
1:50

datum
**09/2024**

*Tento dokument podléhá ochraně dle zákona č. 121/2000 Sb. (Autorský zákon). Original tohoto výkresu a všech řádků na něm zobrazený je majetkem autora. Tento výkres nesmí být - vyjma zřejmého účelu, pro nějž byl pořízen - používán a žádným způsobem nerozepisován ani kopírován! Autoráskému zákonu nebo ohrožuje interes a hlavního architekta zadavatele pouzívat tiež vzorec.*

*Tento výkres nelze považovat za realizační, dílenskou či výrobní dokumentaci. Realizační dokumentaci vč. specifikací, detailů a dílenských posuzení nosných konstrukcí zpracuje zhotovitel stavby. Veškeré rozměry v dokumentaci. Veškeré rozměry nutno před započetím prací ověřit a zanésti na staveb!*

*Veškeré materiály, povrchové úpravy, profilace a všechny detaily budou upřesněny a odsouhlaseny autorským dozorem na základě reálných vzorků předložených dodavatelem.*