


ULOŽENÍ KANALIZACE V TERÉNU

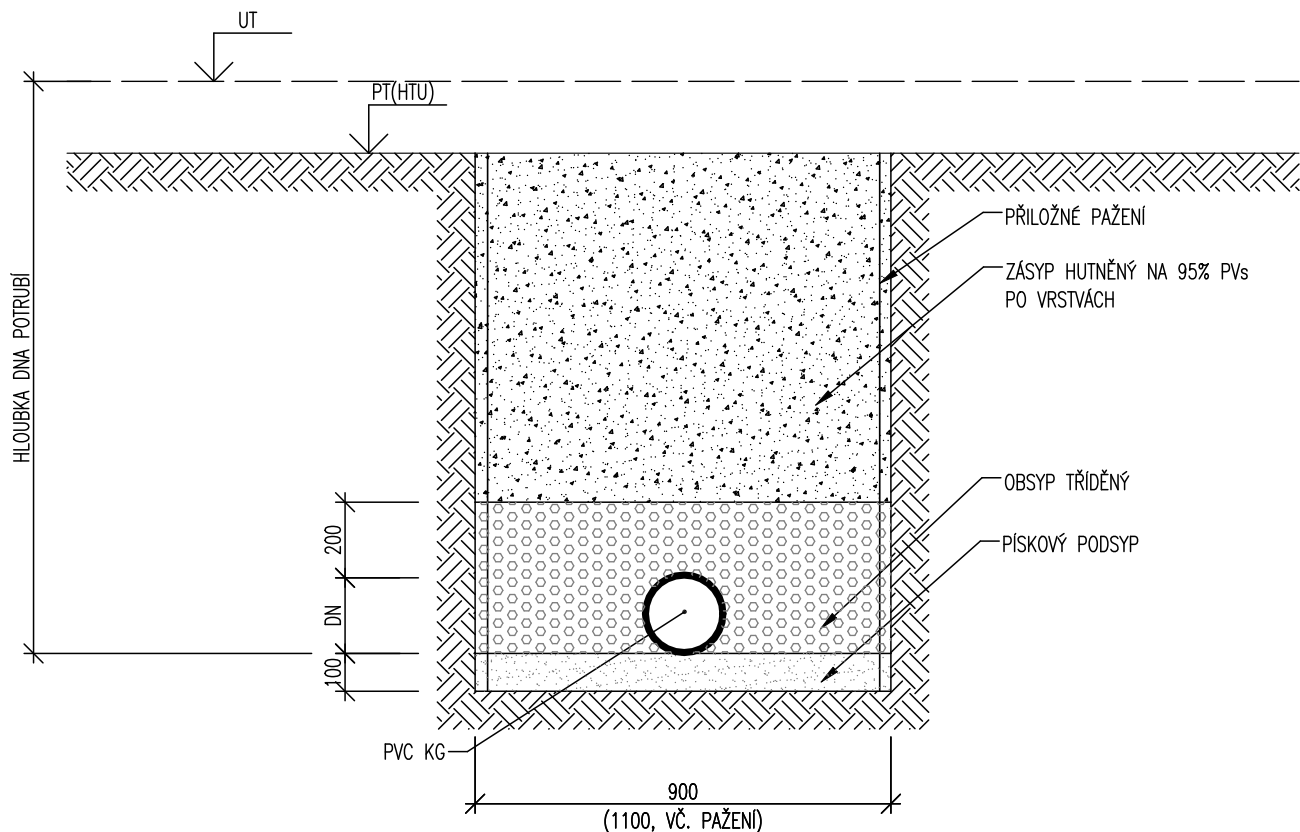

Revitalizace multimodálního uzlu ve Dvoře Králové nad Labem

investor **Město Dvůr Králové nad Labem**
náměstí T. G. Masaryka 38
Dvůr Králové nad Labem, 544 17, CZ
IČ: 00277819, DIČ: CZ 00277819
epodatelna@mudk.cz
datová schránka: mu5db26c

zhotovitel **M2AU s.r.o.**
Údolní 222/5, Brno -město, 602 00, CZ
IČ: 14431734, DIČ: CZ14431734
info@m2au.cz, www.m2au.cz
datová schránka: v6zyzkf

projektant části **NÁVRHYTZB**
Koněvova 2430/162, 130 00 Praha 3
IČ: 09259643

název části **Zařízení ZTI**
zodpovědný projektant **Ing. Tomáš Knapp**
vypracoval

Ing. Barbora Kabátová
razítko a podpis číslo paré

název stavebního objektu **SO.701.5.1**
název výkresu **14**

stupeň PD **Vzorové uložení kanalizace DPS**

formát **A3 (420 x 297mm)**
měřítko **1:20**

datum **11/2024**

Tento dokument požívá ochrany dle zákona č. 121/2000 Sb. (Autorský zákon). Originál tohoto výkresu a návrh řešení na něm zobrazený je majetkem autora. Tento výkres nesmí být - výjma zřejmého účelu, pro nějž byl pořízen - používán a žádným způsobem nerespektujícím ustanovení Autorského zákona nebo dohodu klienta a hlavního architekta (autora) poskytnut třetí osobě.

Tento výkres nelze považovat za realizační, dílenskou či výrobní dokumentaci. Realizační dokumentaci vč. specifikací, detailů a statických posouzení nosných konstrukcí zpracuje dodavatel stavby a předloží autorskému dozoru k odsouhlasení. Veškeré rozměry nutno před započetím prací ověřit a zaměřit na stavbě!

Veškeré materiály, povrchové úpravy, profily a všechny detaily budou upřesněny a odsouhlaseny autorským dozorem na základě reálných vzorků předložených dodavatelem.

(m2au)