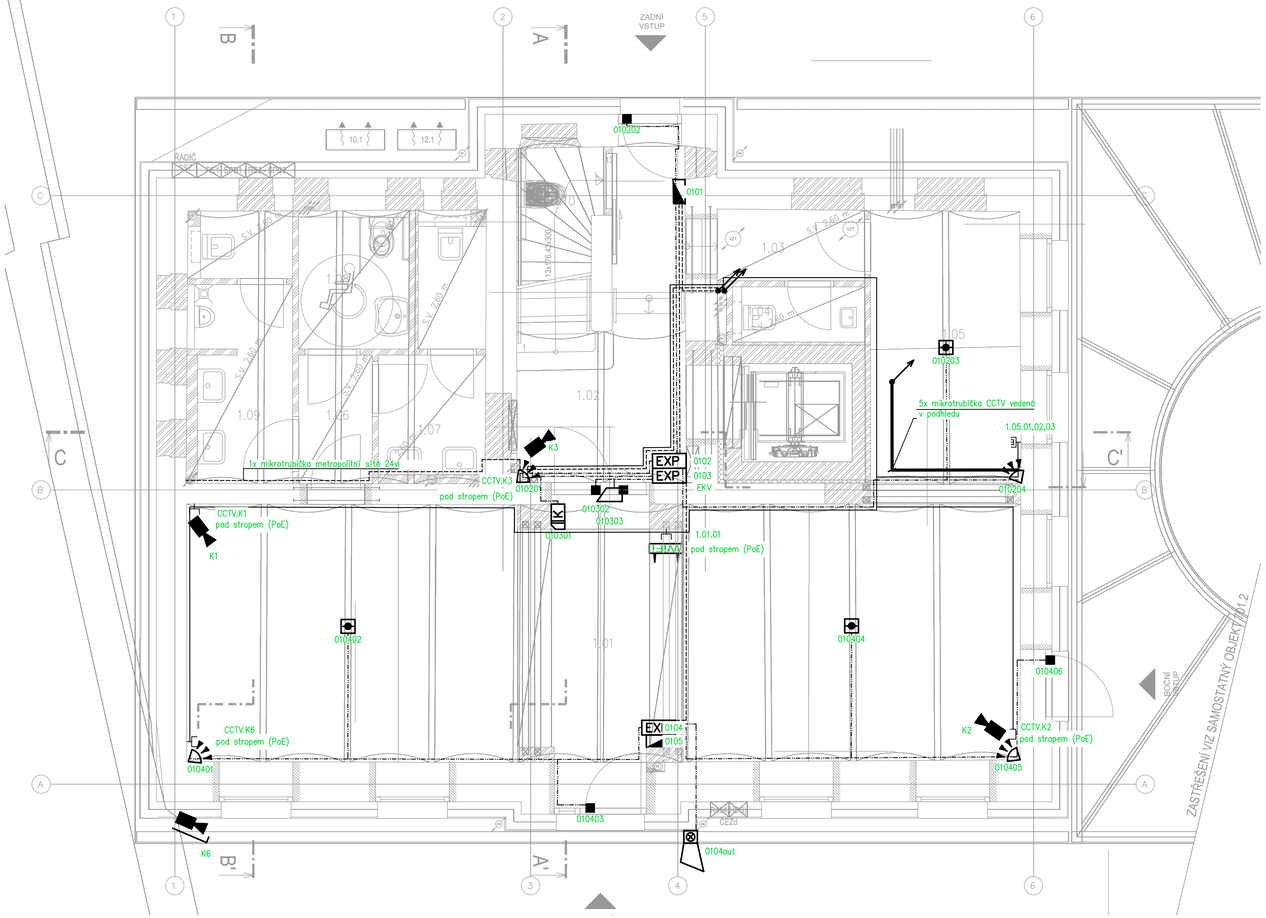

LEGENDA MÍSTNOSTÍ 1.NP

ČÍSLO	ÚČEL MÍSTNOSTI	PLOCHA (m²)	SVĚTLÁ VÝŠKA (m)	PODLAHA		STĚNY	STROP	POZNÁMKA
1.01	ČEKÁRNA	57.77	3.1-3.23	P1	LITÉ TERACO	VPC, OMÍTKA + MALBA	PŘIZNANÁ KLENBA, PŘESPÁROVÁNO, NABÍLENO	TERACOVÝ SOKL v.100mm V LÍCI S OMÍTKOU DŘEVĚNÉ OSTĚNÍ [3]
1.02	CHODBA SE SCHODIŠTĚM	15.69	2.84	P1	LITÉ TERACO	VPC, OMÍTKA + MALBA	PŘIZNANÁ KLENBA, PŘESPÁROVÁNO, NABÍLENO	
1.03	ŠATNA - KANCELÁŘ	3.19	2.60	P1	LITÉ TERACO	VPC, OMÍTKA + MALBA	SDK SV.v. 2600mm [1]	
1.04	WC - PERSONÁL	1.89	2.60	P1	LITÉ TERACO	VPC, OMÍTKA OMYVATELNÝ NÁTĚR KERAM. OBKLAD	SDK SV.v. 2600mm [1]	KERAMICKÝ OBKLAD DO VÝŠKY DVEŘÍ 2,00m [2]
1.05	KANCELÁŘ	11.60	2.90	P1	LITÉ TERACO	VÁPENOCEM. OMÍTKA + MALBA	PŘIZNANÁ KLENBA, PŘESPÁROVÁNO, NABÍLENO	
1.06	CHODBA	2.51	2.60	P1	LITÉ TERACO	VÁPENOCEM. OMÍTKA + MALBA	SDK SV.v. 2600mm [1]	
1.07	WC - ŽENY	5.92	2.60	P1	LITÉ TERACO	VÁPENOCEM. OMÍTKA + MALBA, KERAM. OBKLAD	SDK SV.v. 2600mm [1]	KERAMICKÝ OBKLAD DO VÝŠKY DVEŘÍ 2,00m [2]
1.08	WC - IMOBILNÍ	4.07	2.60	P1	LITÉ TERACO	VÁPENOCEM. OMÍTKA + MALBA, KERAM. OBKLAD	SDK SV.v. 2600mm [1]	KERAMICKÝ OBKLAD DO VÝŠKY DVEŘÍ 2,00m [2]
1.09	WC - MUŽI	7.05	2.60	P1	LITÉ TERACO	VÁPENOCEM. OMÍTKA + MALBA, KERAM. OBKLAD	SDK SV.v. 2600mm [1]	KERAMICKÝ OBKLAD DO VÝŠKY DVEŘÍ 2,00m [2]
1.10	ÚKLIDOVÁ MÍSTNOST	3.10	2.30	P1	LITÉ TERACO	VÁPENOCEM. OMÍTKA + MALBA	SDK SV.v. 2300mm [1]	
	VÝTAHOVÁ ŠACHTA	3.06	-				BETONOVÝ STROP, NÁTĚR PROTI SPRAŠOVÁNÍ	
PLOCHA 1NP CELKEM		115.8						

POZNÁMKA:
1) VÝŠKA PODHLEDU MŮŽE BÝT UPRAVENA V ZÁVISLOSTI NA VEDENÍ INSTALAČNÍCH TRAS - NUTNO KONZULTOVAT V RÁMCI AD
2) KERAMICKÝ OBKLAD BUDE PROVEDEN DO VÝŠKY ZÁRUBNĚ NENÍ-LI PROJEKTEM INTERIÉRU STANOVENO JINAK
3) VYBRANÉ OTVOROVÉ VÝPLNĚ BUDOU LEMOVÁNY DŘEVĚNÝM OBKLADEM NA CELOU VÝŠKU A ŠÍŘKU OSTĚNÍ - NUTNO VZORKOVAT

Legenda:

- Rozvaděč – RACK
- Datová zásuvka 1xRJ45
- Datová zásuvka 2xRJ45
- Datová zásuvka 3xRJ45
- WIFI
- NVR ZÁZNAMOVÉ ZAŘÍZENÍ
- Kamera
- Kamera otočná PTZ
- Kamera venkovní
- PZTS ústředna PZTS
- EXP expandér PZTS
- Ovladač PZTS
- HLÁSIČ MULTISENZOROVÝ
- Hlásič kouřový–optický
- Magnetické čidlo otevření
- PIR vějíř
- duální čidlo
- elektrický zámek
- IK kartový systém čtečka
- siréna s blikačem vnější
- PZTS KABEL DETEKTORY
- PZTS KABEL SBĚRNICE
- UKS KABEL OPTO
- UKS KABEL CAT6
- CCTV KABEL OPTO
- Klesající vedení
- Stoupací vedení

0,000 = 283,380 m n.m.
SOUŘ. SYSTÉM - JTSK
VÝŠK. SYST. - Bpv

Revitalizace multimodálního uzlu ve Dvoře Králové nad Labem

investor:
Město Dvůr Králové nad Labem
náměstí T. G. Masaryka 38
Dvůr Králové nad Labem, 544 17, CZ
IČ: 00277819, DIČ: CZ 00277819
epodatelna@mudk.cz
datová schránka: mu5db26c

zhotovitel:
M2AU s.r.o.
Údolní 222/5, Brno -město, 602 00, CZ
IČ: 14431734, DIČ: CZ14431734
info@m2au.cz, www.m2au.cz
datová schránka: vfzyxbf

projektant části:
Ing. Jiří Matějka
Hlavní 129, 66446 Prštice
IČO: 07177402
info@projekceslaboproud.cz

název části: Zařízení slaboproudé elektrotechniky
zodpovědný projektant: Ing. Jan Matějka, IE02 1001559
vypracoval: Ing. Jiří Matějka

razítko a podpis / číslo paré

název stavebního objektu:
701, budova s č.p.p 1076
název výkresu: .04
Půdorys 2.NP
stupeň PD: **DPS**
Dokumentace k provedení stavby
formát: 8xA4 (840x420mm)
měřítko: 1:50
datum: **09/2024**

Tento dokument podléhá ochrany dle zákona č. 121/2000 Sb. (Autorský zákon). Originál tohoto výkresu a všech řešení na něm zobrazená je majetkem autora.Tento výkres nesmí být - cyklu předmětu účelu, pro něž byl pořízen - používán a žádným způsobem nereprodukován bez souhlasu autora. Autorského zákona nebo dohody mezi autorem a klientem.Projektant neručí za škody vzniklé použitím jiných tisků než originálů.

Tento výkres nelze považovat za realizační, dílenskou či výrobní dokumentaci. Realizační dokumentaci vč. specifikací, detailů a statických posudků rozvrhů konstrukcí zpracuje příslušná profese. Veškeré rozměry kontrolujte v odpovědnosti. Veškeré rozměry nutno před započetím prací ověřit a zaměřit na skutek!

Veškeré materiály, povrchová úprava, profilace a všechny detaily budou upřesněny a odsouhlaseny autorským dozorem na základě reálných vzorků příslušných dodavatelem.

[m2au]