



ŘEZ Pl.4;  
1:50

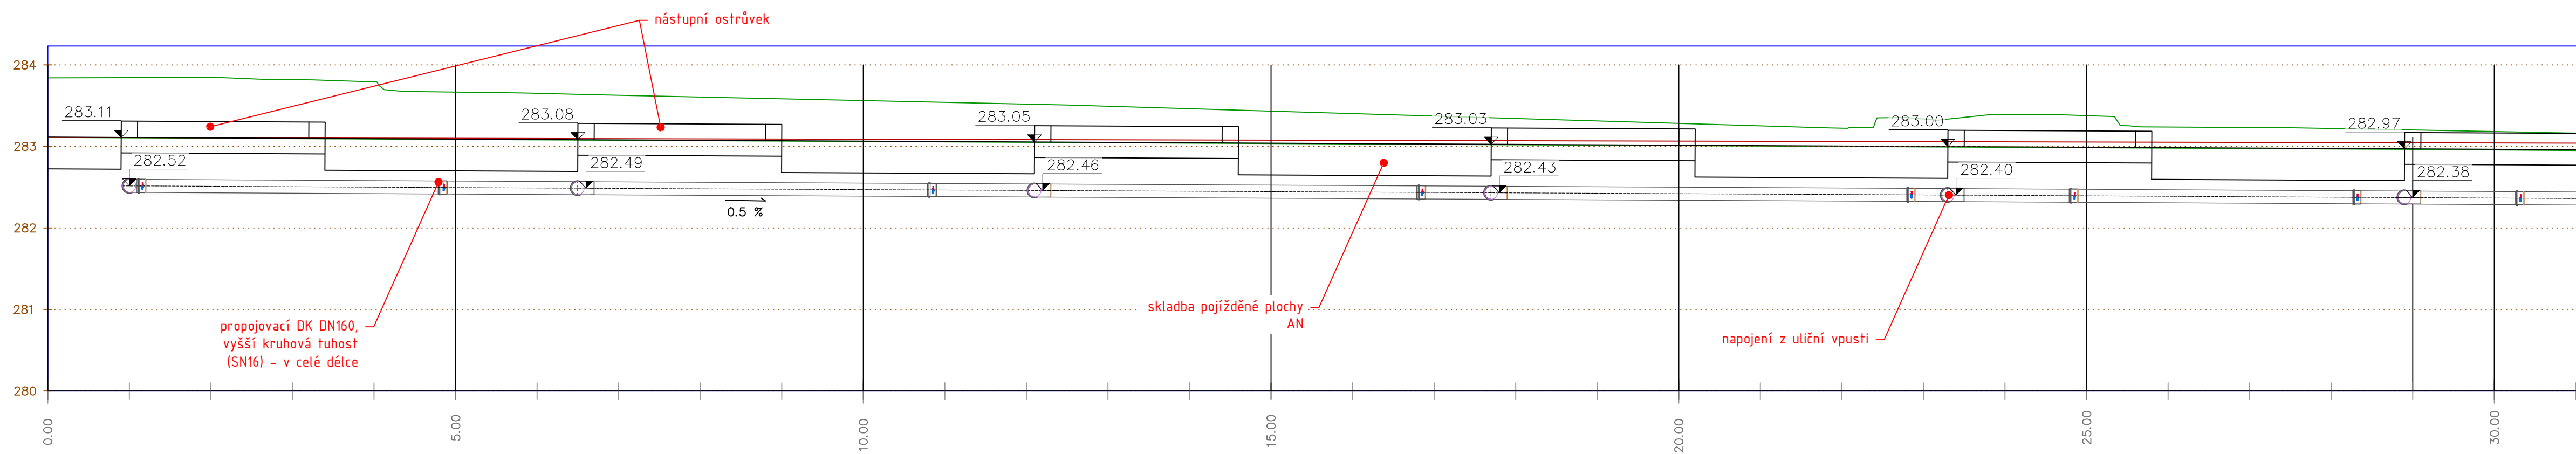

ŘEZ Pl.4 –  
pokrač.  
1:50

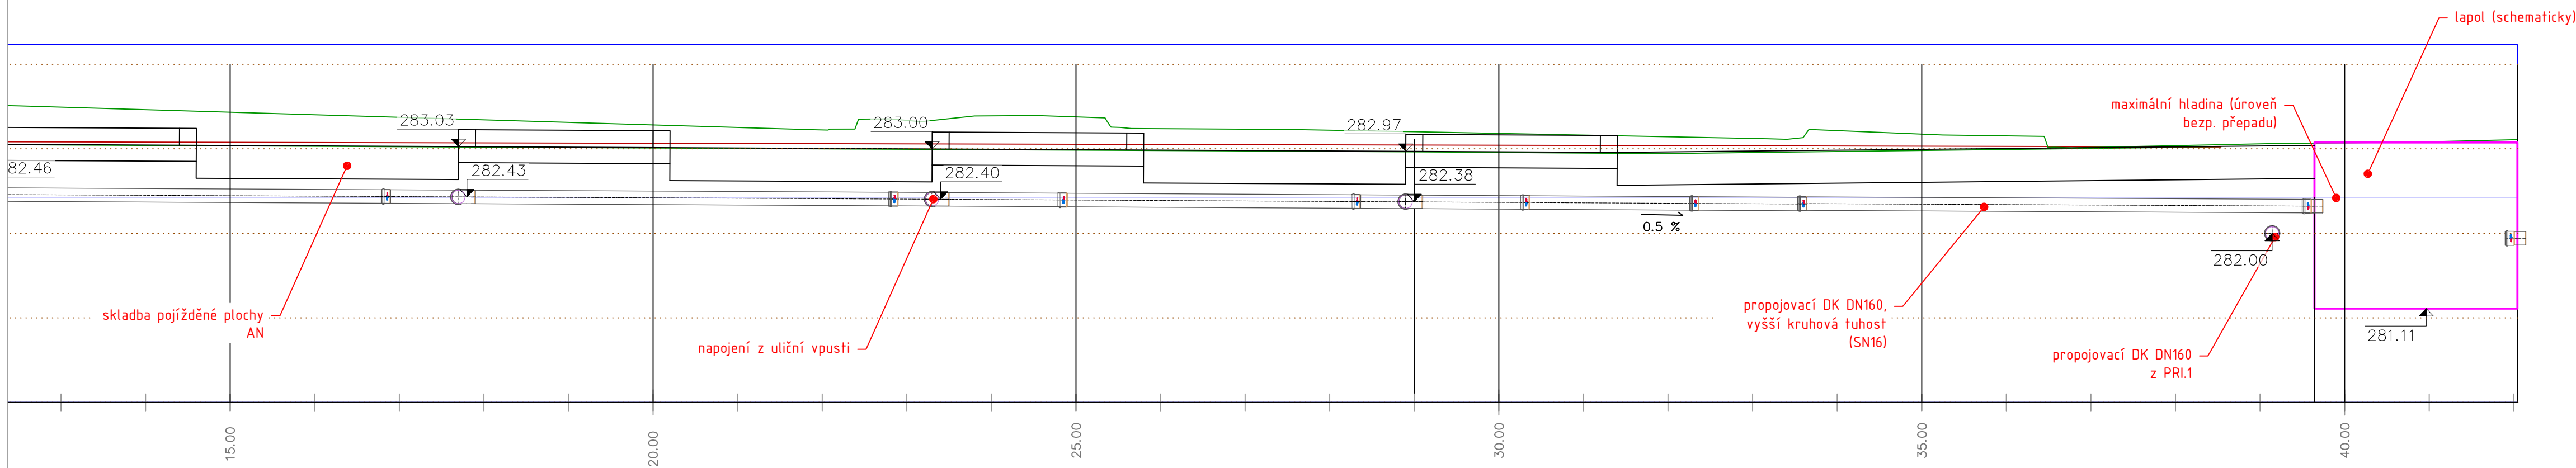

## Revitalizace autobusového nádraží ve Dvoře Králové nad Labem

**Město Dvůr  
Králové nad Labem**  
náměstí T. G. Masaryka 38  
Dvůr Králové nad Labem, 544 17, CZ  
IČ: 00277819, DIČ: CZ 00277819  
eopodatelna@mudk.cz

**M2AU s.r.o.**  
Údolní 222/5, Brno - město, 602 00, CZ  
IČ: 14431734, DIČ: CZ14431734  
info@m2au.cz, www.m2au.cz  
datová schránka: v6zyzxf

projektant čestl

 **GRANIA**  
Grania s.r.o., Pražská 124, 417 61 Bystřany

**Vodohospodářské objekty**  
 zodpovědný projektant Ing. Jiří Rous  
 IČO 0400436  
 vypracoval Ing. Jáchym Rykl  
 Ing. Vít Rous

razibito a pospis čisto paré

*název stavebního objektu* **SO.301 - Odvodnění - DK**

SO301\_D.2.3  
Schématický podélný profil DK u stěpi AN

-----  
 Dokumentace pro provedení stavby  
**A1 (420X594mm)**

1:50  
11/2024

Tento dokument podléhá ochraně dle zákona č. 121/2000 Sb. (Autorský zákon). Originál tohoto výkresu a všech řezů má náležitou ochranu a je majetkem autora. Tento výkres není hůl - výkres

zřejměho účelu, pro nějž byl pořízen - používán a žádným způsobem nerespektujícím ustanovení Autorského zákona nebo dohodu klienta a hlavního architekta (autora) poskytnut třetí osobě.

*Tento výkres nelze považovat za realizaci, dílenskou či výrobní dokumentaci. Realizaci dokumentaci vč. specifikací, detailů a statických posouzení nosných konstrukcí zpracuje dispozní státní a občanský inženýrský ústav a autorizovaný inženýr. Státní ústav: ústav mst*

Všechny materiály, povrchové úpravy, profily a všechny detaily budou upraveny a

odsouhlaseny autorsky m dozorem na zaklade reálných vzorků předložených dodavatelem.

1000075

mmmo)

【引用】