



H / ZÁHON NÁDRAŽÍ - OSTRŮVEK  
odsazení sazenic od obrubníku 35 cm  
spon trvalek 35 cm  
spon keřů 50 cm

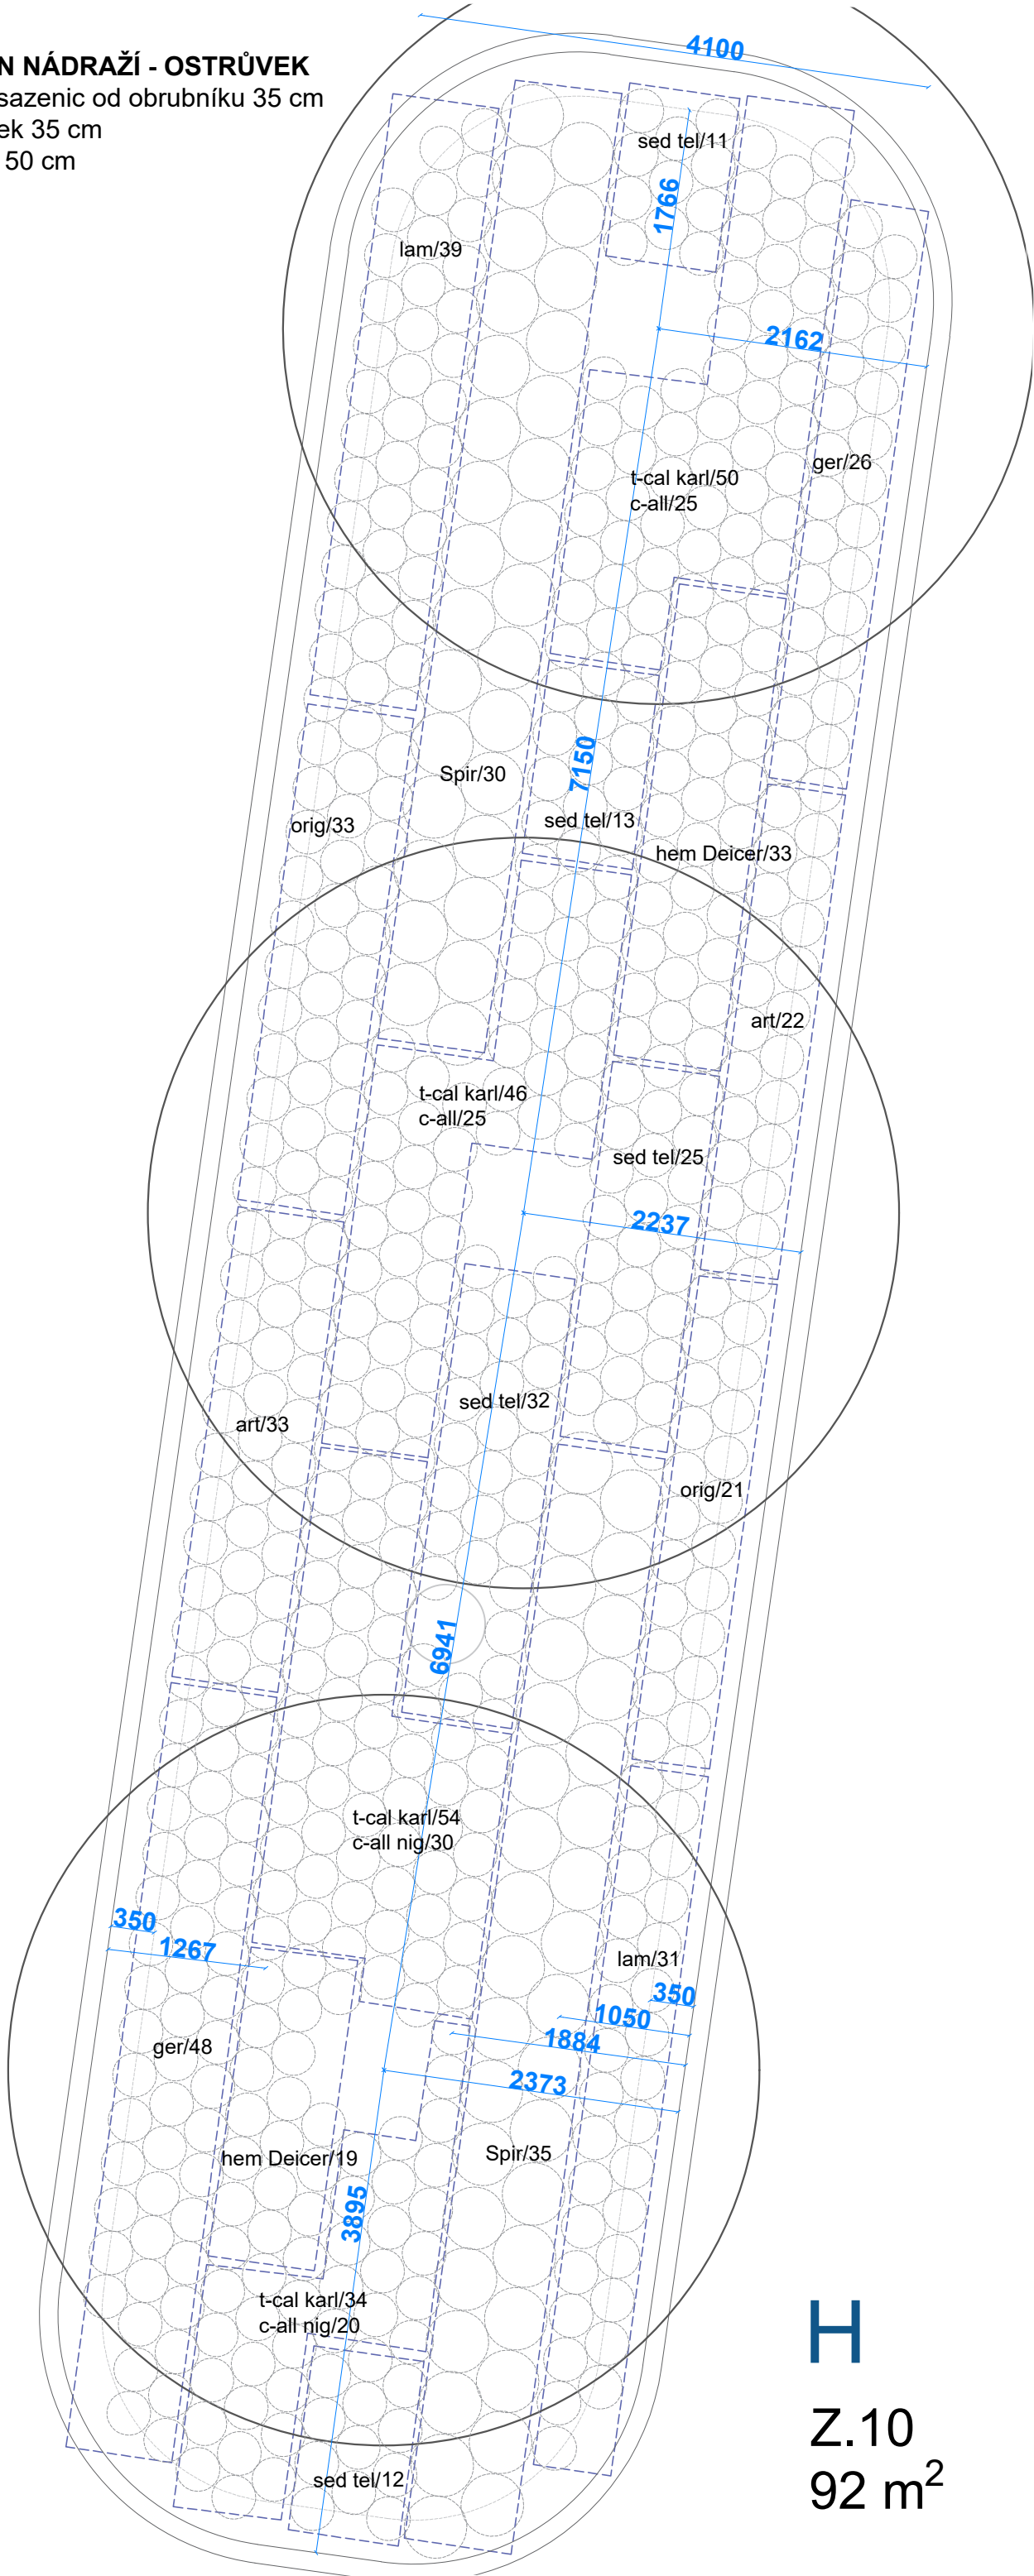

H  
Z.10  
92 m<sup>2</sup>

ZÁHON H - TOČNA TERMINÁL OSTRŮVEK - technologie založení Z 10				92 m <sup>2</sup>
značka	název latinsky/česky	kvetení	početk ks	specifikace
TRVALKY				395
art	Artemisia stelleriana 'Silver Brocade' / pelyněk stříbřitý	VII-VIII	55	K12
ger san	Geranium sanguineum 'Album' / kakost krvavý 'Album'	VI-VIII	74	K9
hem	Hemerocallis 'Deicer' / deníkva	VII-VIII	52	K9
lam	Lamium maculatum 'Beacon Silver' / hluchavka skvrnitá	V-VIII	70	K9
orig	Origanum vulgare 'Herrenhausen' / dobromysl	V-IX	54	K9
sed tel	Sedum telephium 'Matrona' / rozchodníkovec	VIII-X	90	K12
TRAVINY				184
t-cal karl	Calamagrostis x acutiflora 'Karl Foester' / třtina ostrokvětá	VII-VIII	184	K9
CIBULOVINY				100
c-all	Allium nigrum / okrasný česnek	III-V	100	C10/12
KĚŘE				65
Spir	Spiraea decumbens / tavelník poléhavý	V-VI	65	v 20–30, ko11

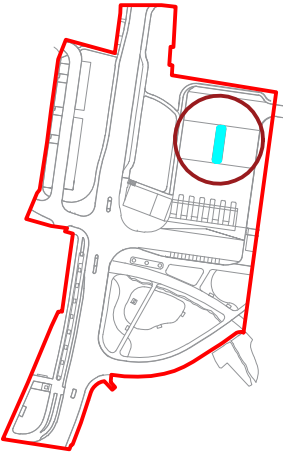

## Revitalizace multimodálního uzlu ve Dvoře Králové nad Labem

investor

**Město Dvůr Králové nad Labem**  
náměstí T. G. Masaryka 38  
Dvůr Králové nad Labem, 544 17, CZ  
IČ: 00277819, DIČ: CZ 00277819  
epodatelna@mudk.cz  
datová schránka: mu5db26c

zhotovitel

**M2AU s.r.o.**  
Údolní 222/5, Brno -město, 602 00, CZ  
IČ: 14431734, DIČ: CZ14431734  
info@m2au.cz, www.m2au.cz  
datová schránka: v6zyzkf

projektant části

Ing. Mgr. Petra Šoborová  
Štěpánov 612, Valašské Meziříčí, 757 01  
IČO 14117240, +420 734 206 769,  
soborovapetra@gmail.com,  
www.ateliernazeleno.cz

název části

**800 Objekty úprav území**

zodpovědný projektant

Ing. arch. Filip Musálek, ČKA 05273

vypracoval

Ing. arch. Filip Musálek  
Ing. arch. Linda Obršálová  
Ing. Mgr. Petra Šoborová  
Ing. Michaela Mikulková

razítko a podpis

číslo paré

název stavebního objektu

**SO 801.2 Výsadba**

název výkresu

**SO 801.2 - D.4h  
Osazovací plán - záhon H**

stupeň PD

**DPS**  
Dokumentace pro provádění stavby

formát

**A3 (420 x 297 mm)**

měřítko

**1:50**

datum

**11/2024**

Tento dokument požívá ochrany dle zákona č. 121/2000 Sb. (Autorský zákon). Originál tohoto výkresu a návrh řešení na něm zobrazený je majetkem autora. Tento výkres nesmí být - výjma zřejmého účelu, pro nějž byl pořízen - používán a žádným způsobem nerespektujícím ustanovení Autorského zákona nebo dohodu klienta a hlavního architekta (autora) poskytnut třetí osobě.

Tento výkres nelze považovat za realizační, dilenškou či výrobní dokumentaci. Realizační dokumentaci vč. specifikaci, detailů a statických posouzení nosných konstrukcí zpracuje dodavatel stavby a předloží autorskému doзору k odsouhlasení. Veškeré rozměry nutno před započetením prací ověřit a zaměřit na stavbě!

Veškeré materiály, povrchové úpravy, profily a všechny detaily budou upřesněny a odsouhlaseny autorským doзором na základě reálných vzorků předložených dodavatelem.

**[m2au]**