




ŘEZOPOHLED

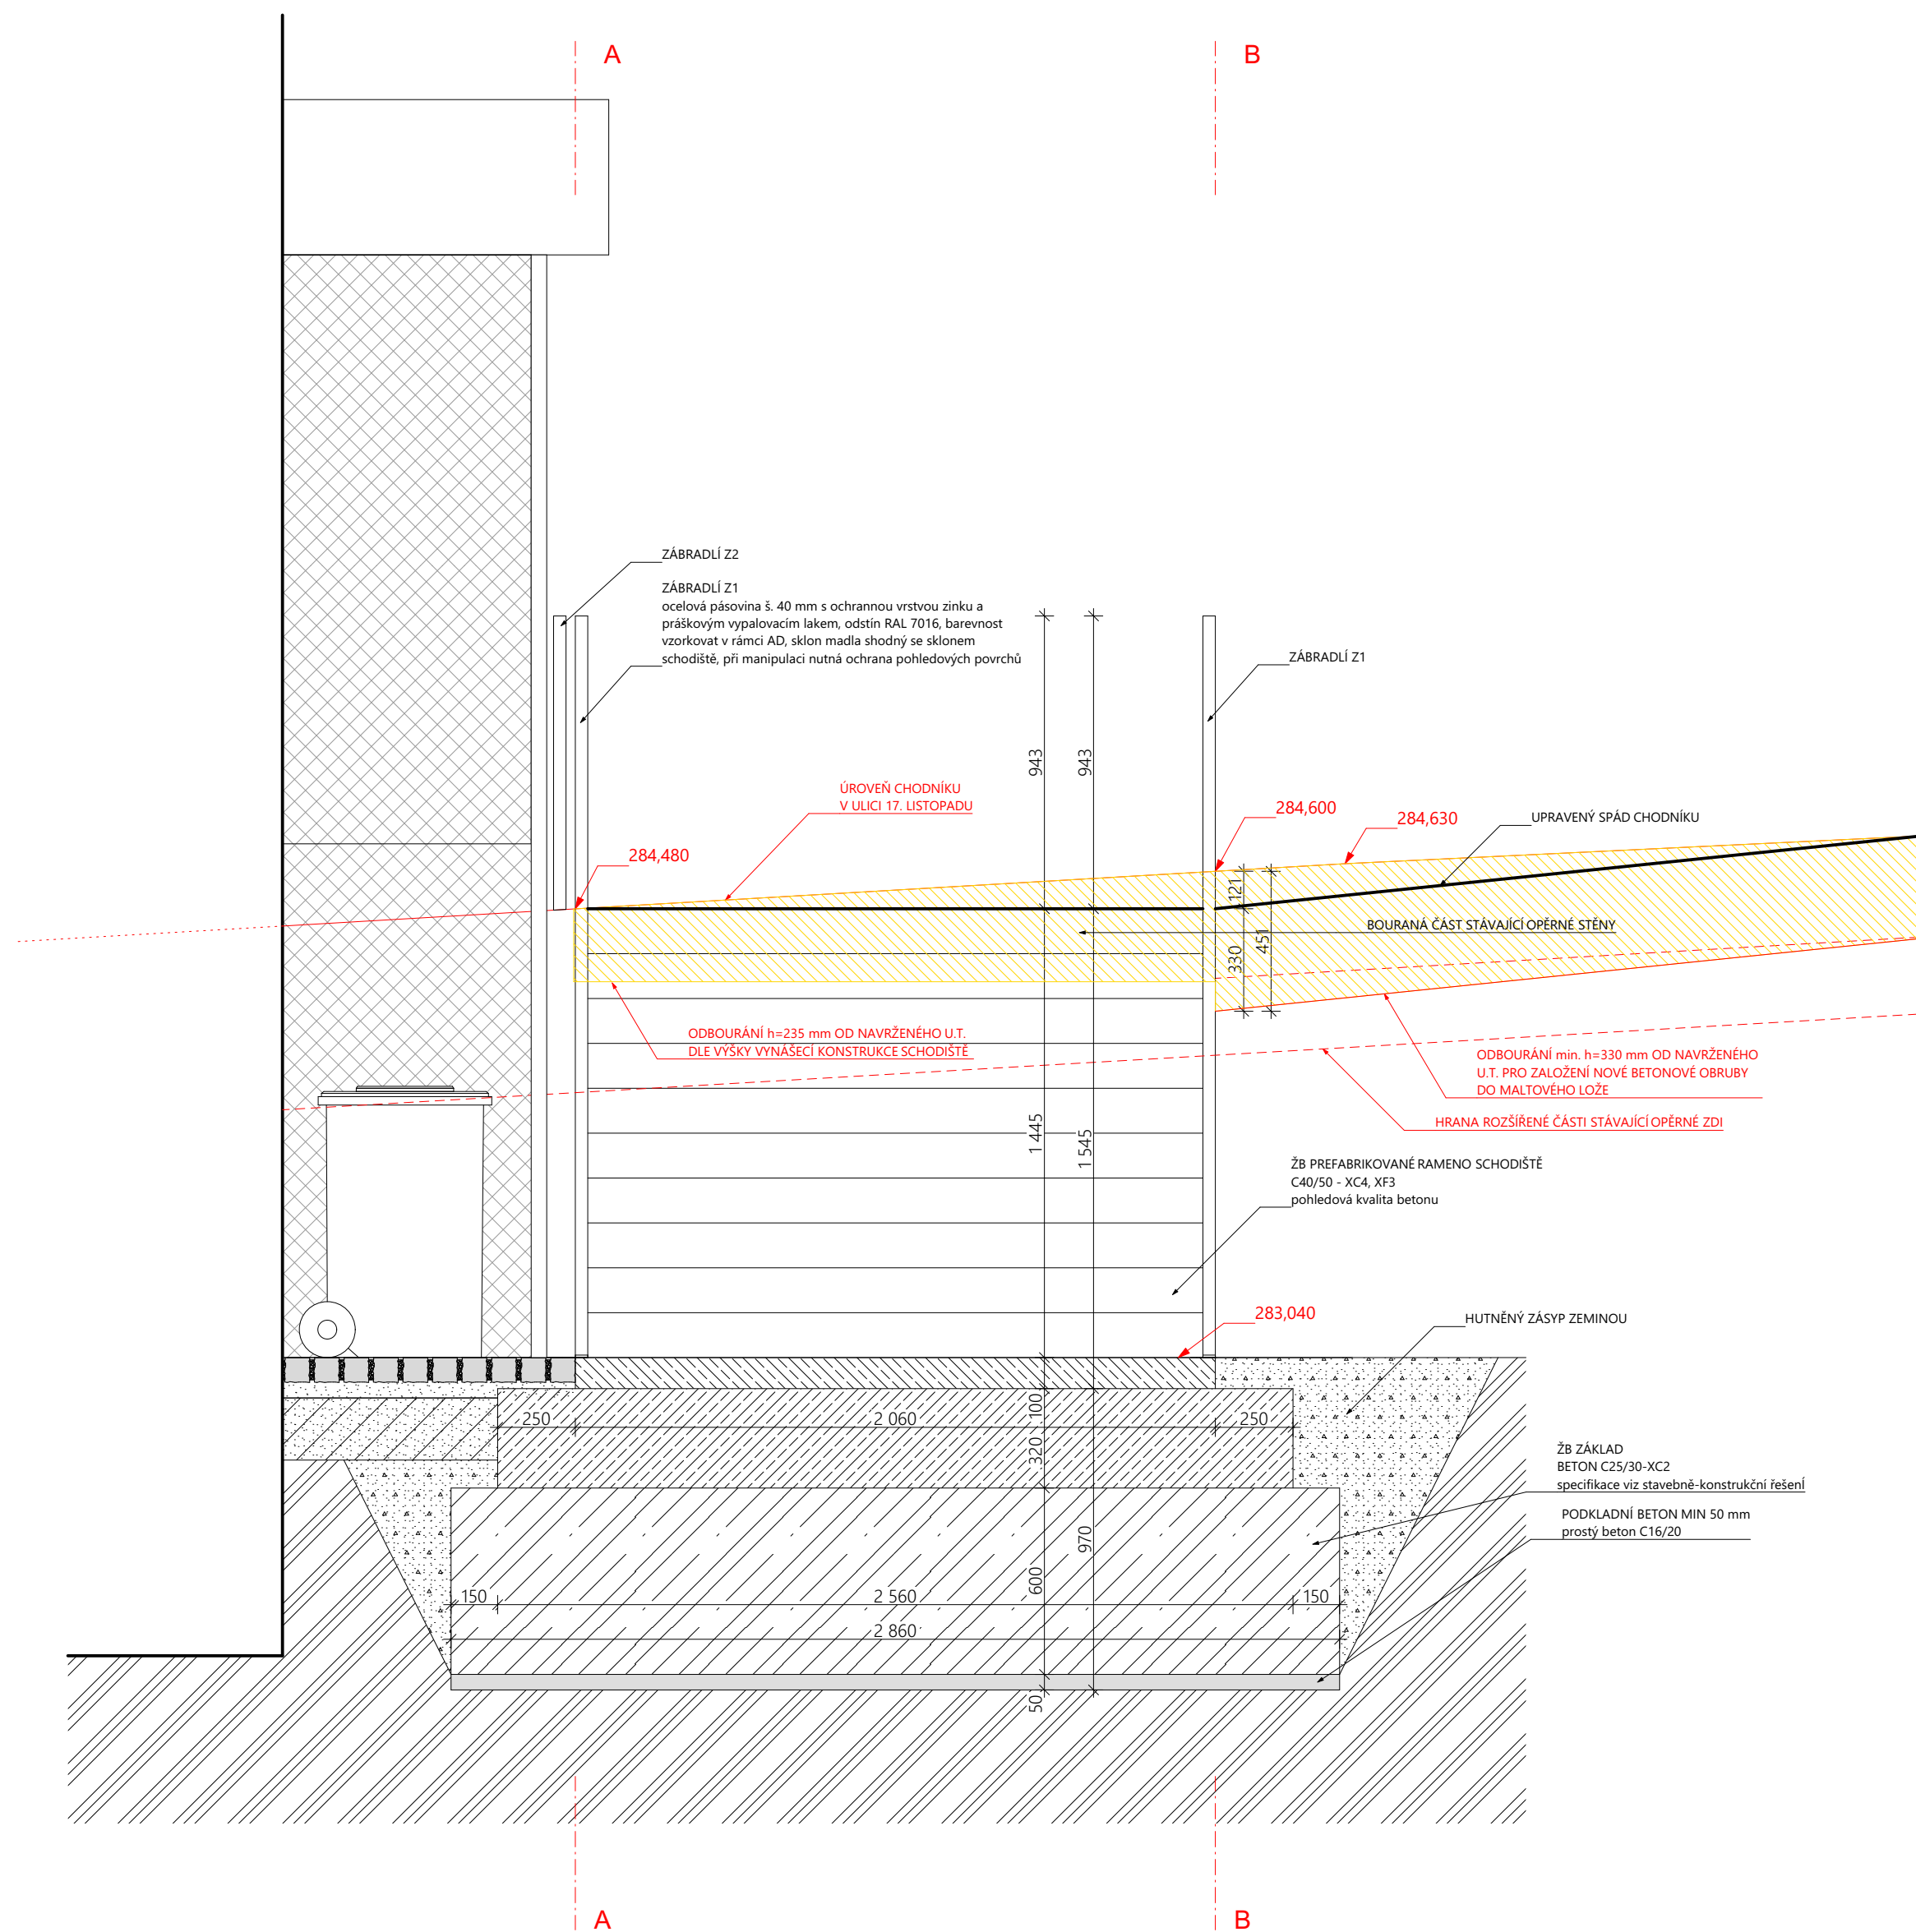

ŘEZA

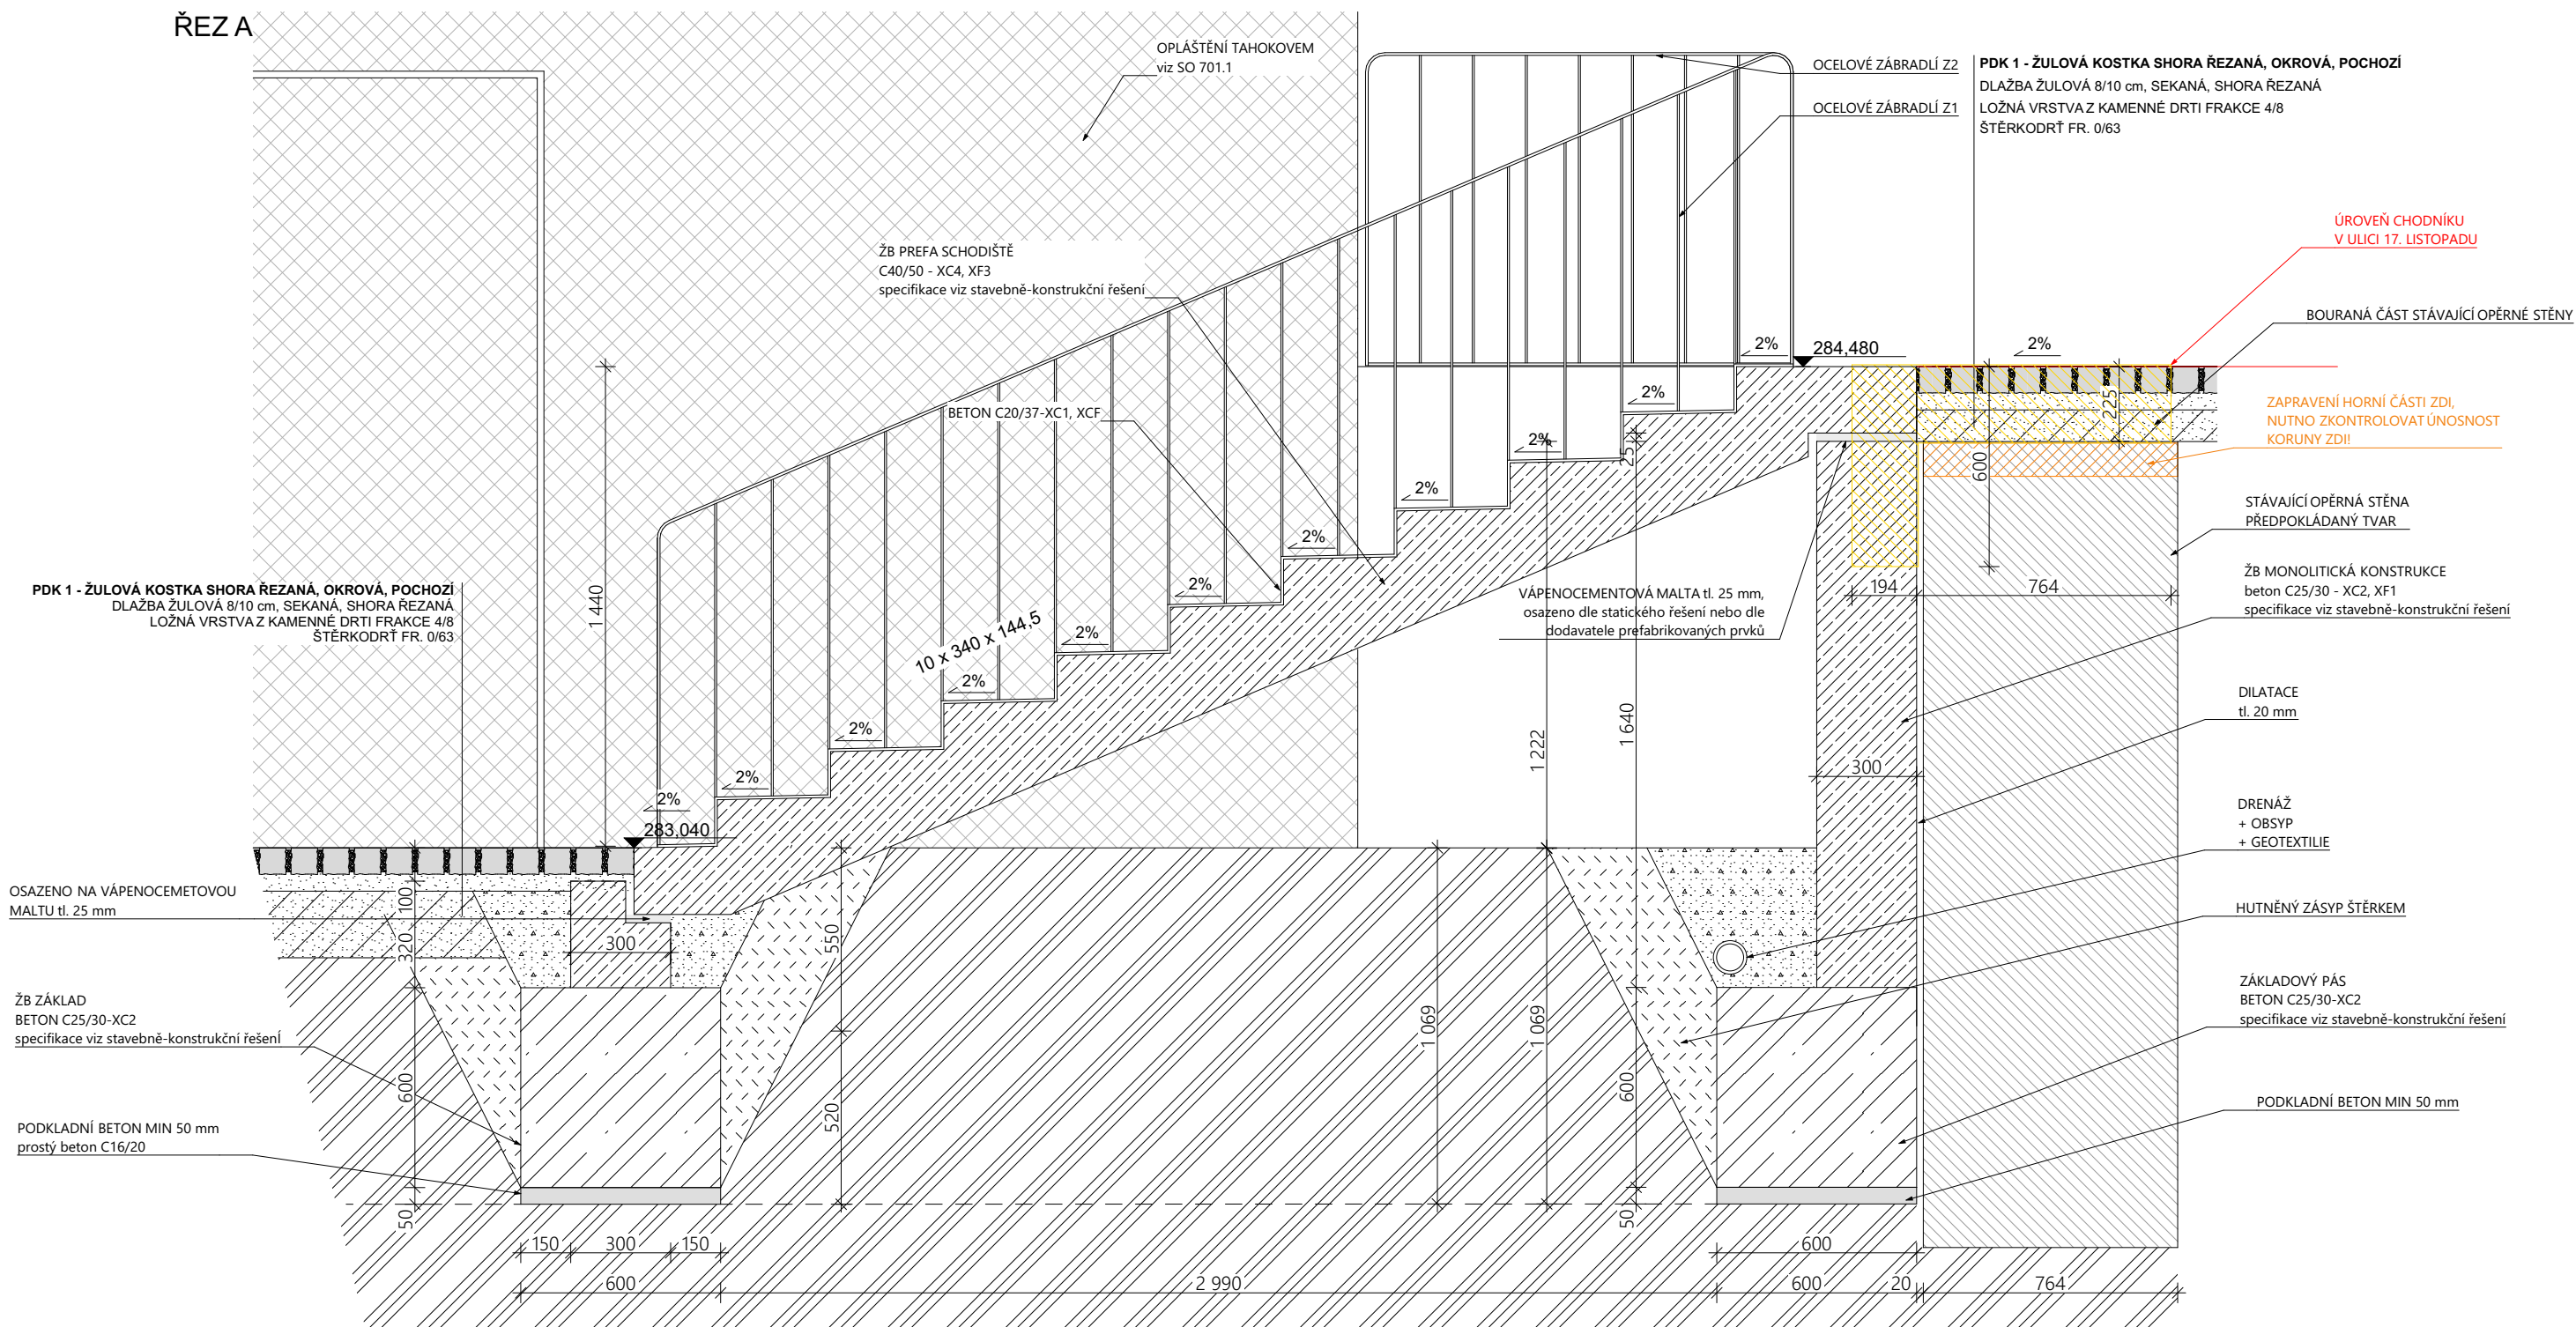

ŘEZ B

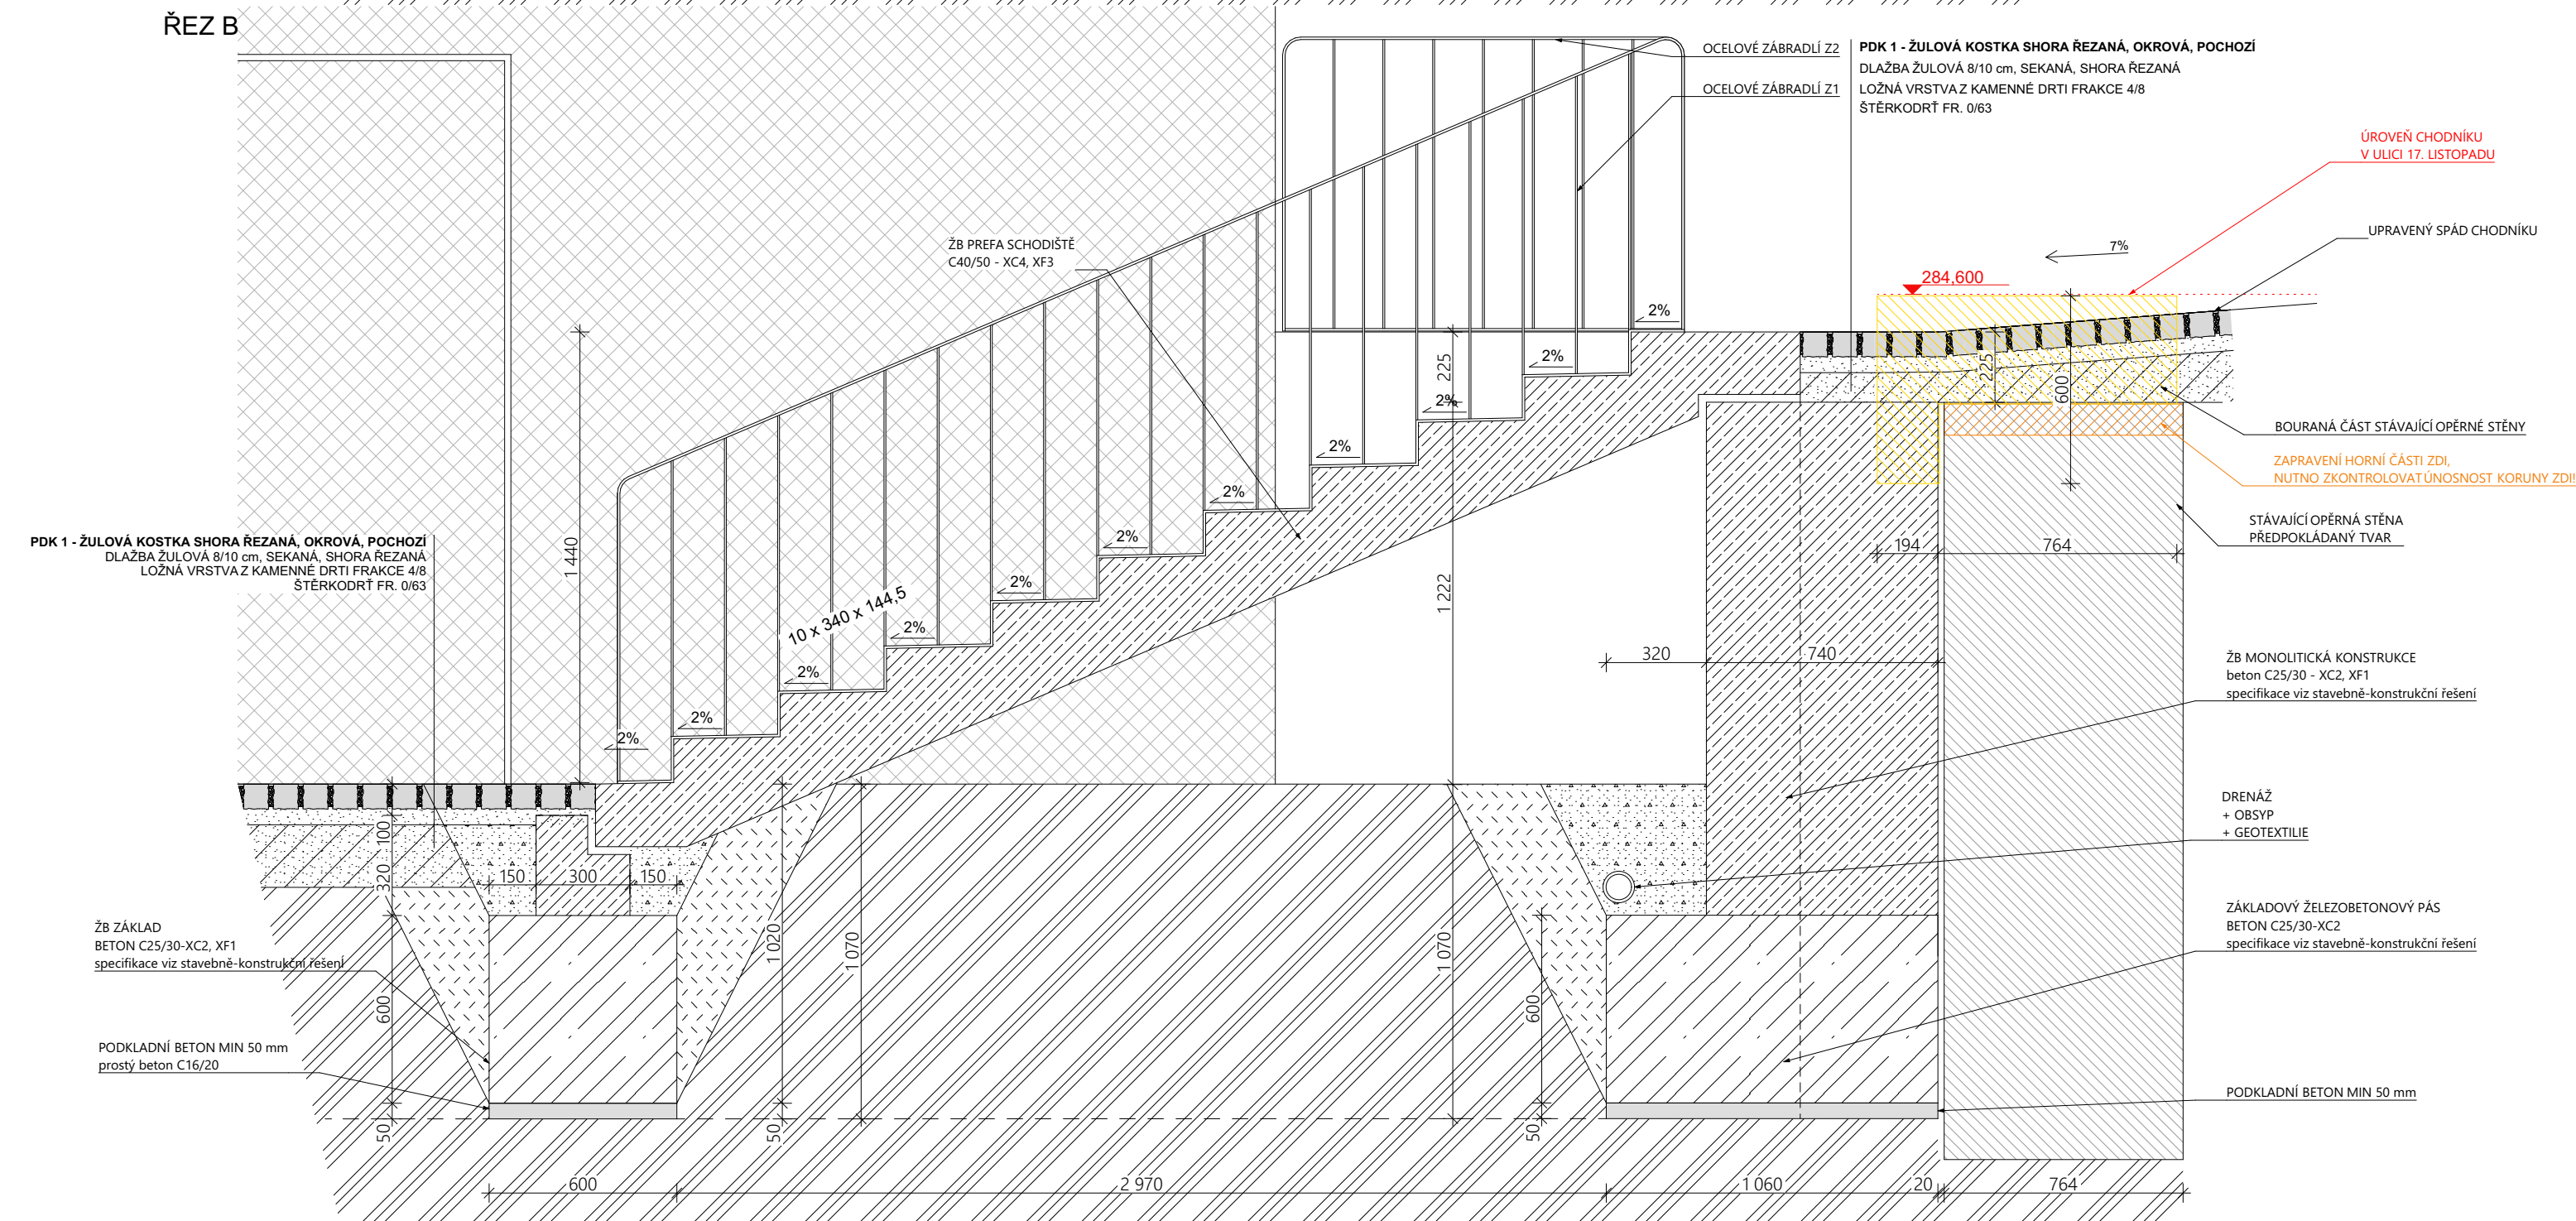

poznámky:

prefabrikované betonové schodiště
 - protiskluzová úprava R-WERT 13
 - prefabrikované části schodiště budou dodávkou specializované firmy
 - pohledová kvalita betonu
 - barevnost shodná s betonovým mobiliářem a pohledovými opěrnými díly, barevnost a povrchová úprava vzorkována v rámci AD
 - zkosení hran schodiště 10x10 mm
 - sklon stupňů 2% pro odtok srážkové vody

založení

U založení nutná přítomnost geologa, který určí základací podmínky, případně navrhne jejich úpravu dle podmínek na stavbě.

UPOZORNĚNÍ

- 1/ Tato dokumentace nenahrazuje dodavatelskou ani dílenskou dokumentaci nebo a výrobní / dílenskou dokumentaci pro realizaci stavby. Dodavatelská a výrobní / dílenská dokumentace musí být před započítím konkrétních stavebních prací odsouhlasena AD a investorem.
- 2/ Veškeré rozměry nutno před započítím prací ověřit a zaměřit na stavbě.
- 3/ Projekty jednotlivých profesí jsou nedílnou součástí dokumentace.
- 4/ Technická zpráva je nedílnou součástí dokumentace.
- 5/ Projektová dokumentace je nadřazena rozpočtu.

Revitalizace multimodálního uzlu ve Dvoře Králové nad Labem

**Město Dvůr Králové
nad Labem**
náměstí T. G. Masaryka 38
Dvůr Králové nad Labem, 544 17, CZ
IČ: 00277819, DIČ: CZ 00277819
epodatelna@mu.dk.cz
datová schránka: mu5db26c

M2AU s.r.o.
Údolní 222/5, Brno - město, 602 00, CZ
IČ: 14431734, DIČ: CZ14431734
info@m2au.cz, www.m2au.cz
dotazy@obchodku.cz

projektant části

název části	část	část
-------------	------	------

zodpovědný projektant
Ing. arch. Filip Musálek
ČKA 05273

vypracoval
Ing. arch. Filip Musálek
Ing. arch. Linda Obršálová
Ing. arch. David Helešic
Ing. arch. Silvie Pajerová

confinar o comércio. Zito nos

název stavebního objektu

D.702.1 Opěrné zdi a schodiště
 název výkresu **D.702.1.5**
Schodiště SCH - rezy
 stupeň PD **DPS**
 Dokumentace pro provedení stavby
 formát **A2+ (840x420mm)**
 měřítko **1:20**
 datum **01/2025**

Tento výkres nelze považovat za realizační, dlešnou či výrobní dokumentaci. Realizační dokumentaci vč. specifikaci, detailů a statických posouzení nosných konstrukcí zpracuje dodávatel stavby a předloží autorkám dozoru k odsouhlasení. Veškeré rozměry nutno před započatím prací ověřit a změnit na stavbě!

odbornostný autorizovaný dozorný na základe reálnych vzorku predložených odovzdaním.

【mjaʊ】