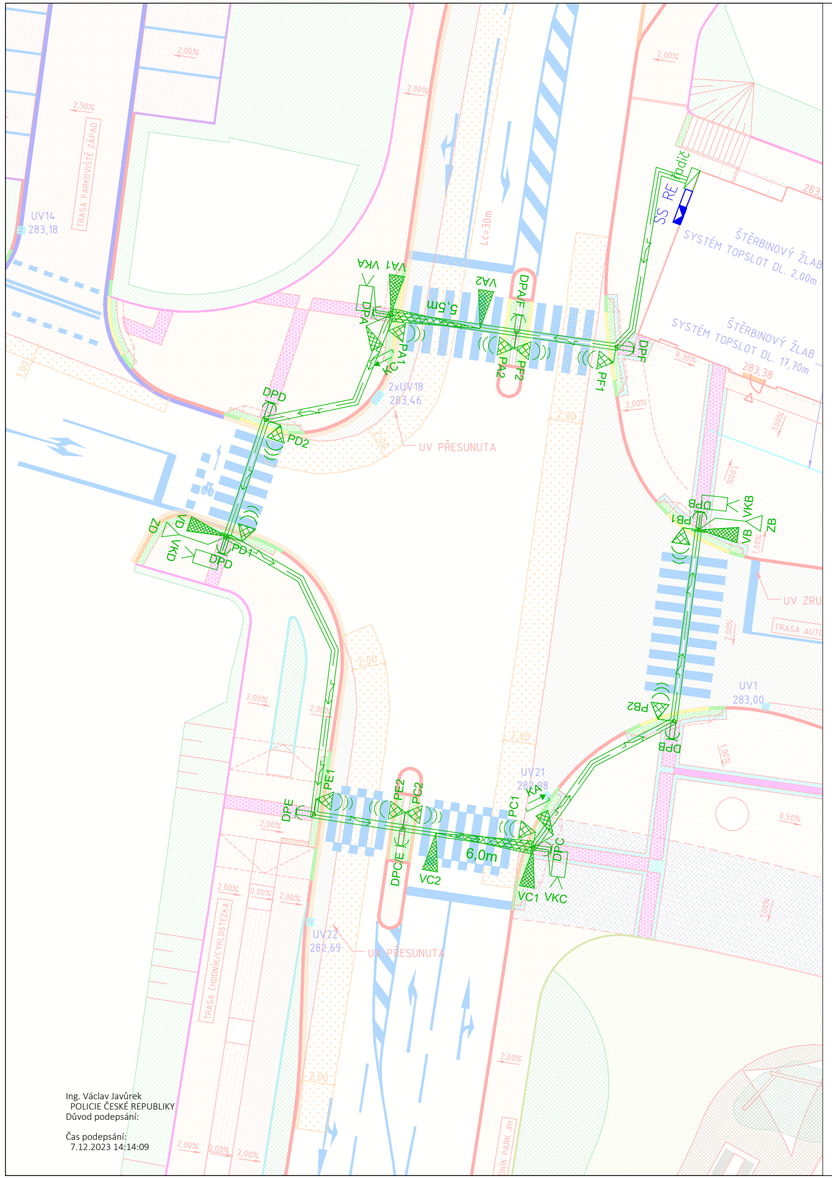

LEGENDA SSZ:

- sloup světelné signalizace
- jiný sloup (např. veřejné osvětlení)
- 5,5m výložník s údajem o délce vyložení
- portál
- návěstidlo pro vozidla
- návěstidlo s kontrastním rámem
- návěstidlo se směrovým signálem
- návěstidlo doplňkové zelené šipky
- návěstidlo signálu pro opuštění křižovatky
- žluté světlo ve tvaru kráčejícího chodce
- přerušované žluté světlo ve tvaru kráč. chodce
- přerušované žluté světlo
- návěstidlo pro tramvaje
- P návěstidlo pro tramvaje – předsignál
- C návěstidlo pro cyklisty
- SS POJISTKOVÁ KABELOVÁ SKŘÍŇ NAVRŽENÉ UMÍSTĚNÍ PRO BLÍZKOU MOŽNÉ OSAZENÍ POJISTKOVÉ SKŘÍNĚ (BUDE UPŘESNĚNO DLE VYJÁDŘENÍ ČEZ DISTRIBUCE a.s.)
- RE ELEKTROMĚROVÁ ROZVODNICE V KOMPAKTNÍM PILÍŘI PŘESNÉ UMÍSTĚNÍ A TYP BUDE UPŘESNĚNO DLE VYJÁDŘENÍ ČEZ DISTRIBUCE, a.s.
- NOVÉ KABELOVÉ VEDENÍ NN 0,4kV V KABELOVÉ CHRÁNIČCE

- návěstidlo pro chodce
- návěstidlo pro chodce s akustickou signalizací pro nevidomé
- mech. tlačítko, magnet. kontakt, kontaktní zámek pro TRAM
- řadič
- ruční řízení / sloupek detekce
- smyčka indukčního dopravního detektoru
- infradetektor / ultrazvukový detektor
- trolejový kontakt
- videokamera
- videosmyčka
- videosmyčka se směrovou detekcí
- inframaják aktivní detekce MHD

Revitalizace multimodálního uzlu nádraží ve Dvoře Králové nad Labem

investor

Město Dvůr Králové nad Labem
náměstí T. G. Masaryka 38
Dvůr Králové nad Labem, 544 17, CZ
IČ: 00277819, DIČ: CZ 00277819
epodatelna@mudk.cz
datová schránka: mu5db26c

zhotovitel

M2AU s.r.o.
Údolní 222/5, Brno -město, 602 00, CZ
IČ: 14431734, DIČ: CZ14431734
info@m2au.cz, www.m2au.cz
datová schránka: v6zyzkf

projektant části

VECTURA Pardubice s.r.o.
17.listopadu 233, 53002, Pardubice
IČ: 03020223, DIČ: CZ03020223

název části

ELEKTRO A SDĚLOVACÍ PROSTŘEDKY

zodpovědný projektant Ing. Ondřej Kvaček
ČKAIT 0701616

vypracoval Ing. arch. Filip Musálek
Ing. arch. Linda Obršálová
Filip Sovíček
Ing. Ondřej Kvaček

razítko a podpis *číslo paré*

název stavebního objektu **SO.402**

název výkresu **D.1.4.4.2**
SITUAČNÍ SCHÉMA SVĚTELNĚ ŘÍZENÁ KŘIŽOVATKA

stupeň PD **DUSP**
Dokumentace pro vydání společného povolení stavby

formát **3xA4 (630x297mm)**

měřítko **1:250**

datum **05/2023**

Tento dokument požívá ochrany dle zákona č. 121/2000 Sb. (Autorský zákon). Originál tohoto výkresu a návrh řešení na něm zobrazený je majetkem autora.Tento výkres nesmí být - vyjma zřejmého účelu, pro nějž byl pořízen - používán a žádným způsobem nerespektujícím ustanovení Autorského zákona nebo dohodu klienta a hlavního architekta (autora) poskytnut třetí osobě.

Tento výkres nelze považovat za realizační, dílenskou či výrobní dokumentaci. Realizační dokumentaci vč. specifikací, detailů a statických posouzení nosných konstrukcí zpracuje dodavatel stavby a předloží autorskému dozoru k odsouhlasení. Veškeré rozměry nutno před započetím prací ověřit a zaměřit na stavbě!

Veškeré materiály, povrchové úpravy, profilace a všechny detaily budou upřesněny a odsouhlaseny autorským dozorem na základě reálných vzorků předložených dodavatelem.

[m2au]