



E / ZÁHON U FINANČNÍHO ÚŘADU
krok sítě 1 m, technologie Z.9

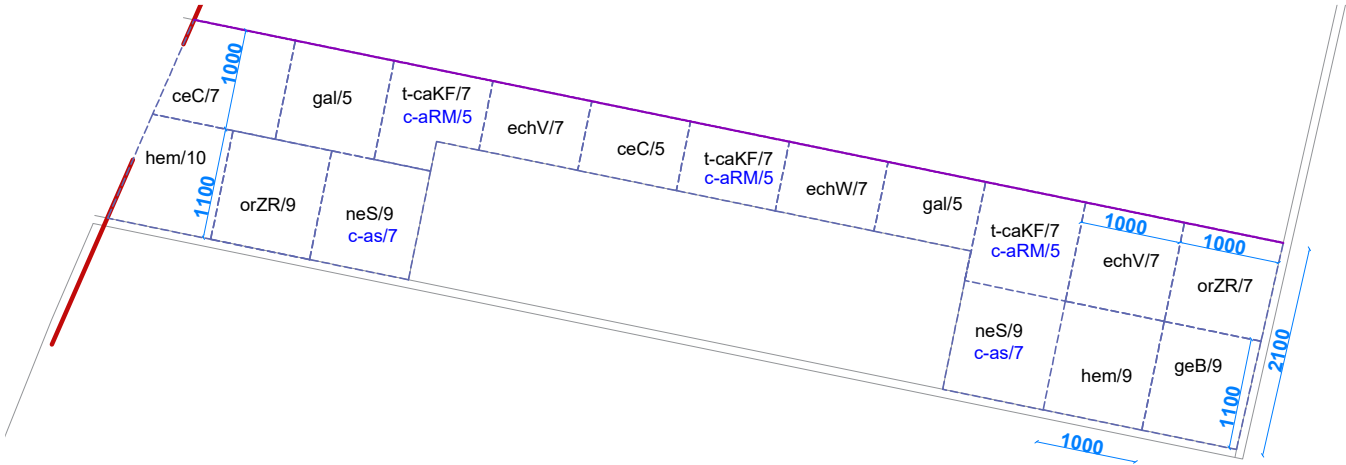

ZÁHON E - FINANČNÍ ÚŘAD, technologie založení Z.9 (13 m2)					13 m2
značka	název latinsky/česky	kvetení	sortiment	počet ks	
TRVALKY					105
echV	<i>Echinacea purpurea</i> 'Verdana' / třapatka nachová (zelená barva, 60 cm)	VI-VIII	K9	14	
echW	<i>Echinacea purpurea</i> 'White Swan' / třapatka nachová (bílá barva, 80 cm)	VI-IX	K9	7	
ceC	<i>Centranthus ruber</i> 'Coccineus' / mavuň (červená barva, 90 cm)	V-VIII	K9	12	
gal	<i>Gaura lindheimeri</i> / svíčkovec (bílá barva)	VI-IX	K9	10	
geB	<i>Geranium cantabrigiense</i> 'Biokovo' / kakost	V-VIII	K9	9	
hem	<i>Heimerocalis minor</i> / denívka menší (žlutá barva, 50 cm)	VI-VIII	K9	19	
neS	<i>Nepeta x faassenii</i> 'Snowflake' / šanta kočičí (bílá barva)	V-VIII	K9	18	
orZR	<i>Origanum vulgare</i> 'Zorba Red' / dobromysl obecná	VI-VIII	K9	16	
TRAVINY					21
t-caKF	<i>Calamagrostis x acutiflora</i> 'Karl Foerster' / třtina ostrokvětá		K9	21	
CIBULOVINY					29
c-as	<i>Allium sphaerocephalon</i> / česnek kulatohlavý (vínová barva, 60 cm)	VI-VII	C 5/+	14	u t-st/u neS
c-aRM	<i>Allium amethystinum</i> 'Red Mohican' / okrasný česnek (vínová barva, 100 cm)	VI-VII	C 5/+	15	u t-caKF

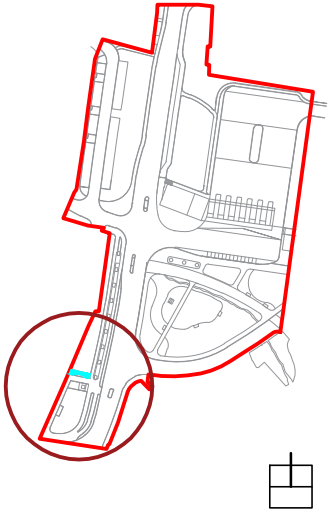

Revitalizace
multimodálního uzlu ve
Dvoře Králové nad Labem

investor
**Město Dvůr
Králové nad Labem**
náměstí T. G. Masaryka 38
Dvůr Králové nad Labem, 544 17, CZ
IČ: 00277819, DIČ: CZ 00277819
epodatelna@mudk.cz
datová schránka: mu5db26c

zhotovitel
M2AU s.r.o.
Údolní 222/5, Brno - město, 602 00, CZ
IČ: 14431734, DIČ: CZ14431734
info@m2au.cz, www.m2au.cz
datová schránka: v6zyzkf

projektant části
Ing. Mgr. Petra Šoborová
Štěpánov 612, Valašské Meziříčí, 757 01
IČO 14117240, +420 734 206 769,
soborovapetra@gmail.com,
www.ateliernazeleno.cz

název části
800 Objekty úprav území

zodpovědný projektant
Ing. arch. Filip Musálek, ČKA 05273

vypracoval
Ing. Mgr. Petra Šoborová
Ing. Michaela Mikulková

razítko a podpis
číslo paré

název stavebního objektu
SO 801.2 Výsadba

název výkresu
**SO 801.2 - D.4e
Osazovací plán - záhon E**

stupeň PD
DPS
Dokumentace pro provádění stavby

formát
A4 (297 x 210 mm)

měřítko
1:75

datum
11/2024

Tento dokument požívá ochrany dle zákona č. 121/2000 Sb. (Autorský zákon). Originál tohoto výkresu a návrh řešení na něm zobrazený je majetkem autora. Tento výkres nesmí být - výjma zřejmého účelu, pro nějž byl pořízen - používán a žádným způsobem nerespektujícím ustanovení Autorského zákona nebo dohodu klienta a hlavního architekta (autor) poskytnut třetí osobě.

Tento výkres nelze považovat za realizační, dílenskou či výrobní dokumentaci. Realizační dokumentaci vč. specifikací, detailů a statických posouzení nosných konstrukcí zpracuje dodavatel stavby a předloží autorskému doзору k odsouhlasení. Veškeré rozměry nutno před započatím prací ověřit a zaměřit na stavbě!

Veškeré materiály, povrchové úpravy, profily a všechny detaily budou upřesněny a odsouhlaseny autorským dozorem na základě reálných vzorků předložených dodavatelem.

